


PERFIL TRANSVERSAL EM ARRUAMENTOS

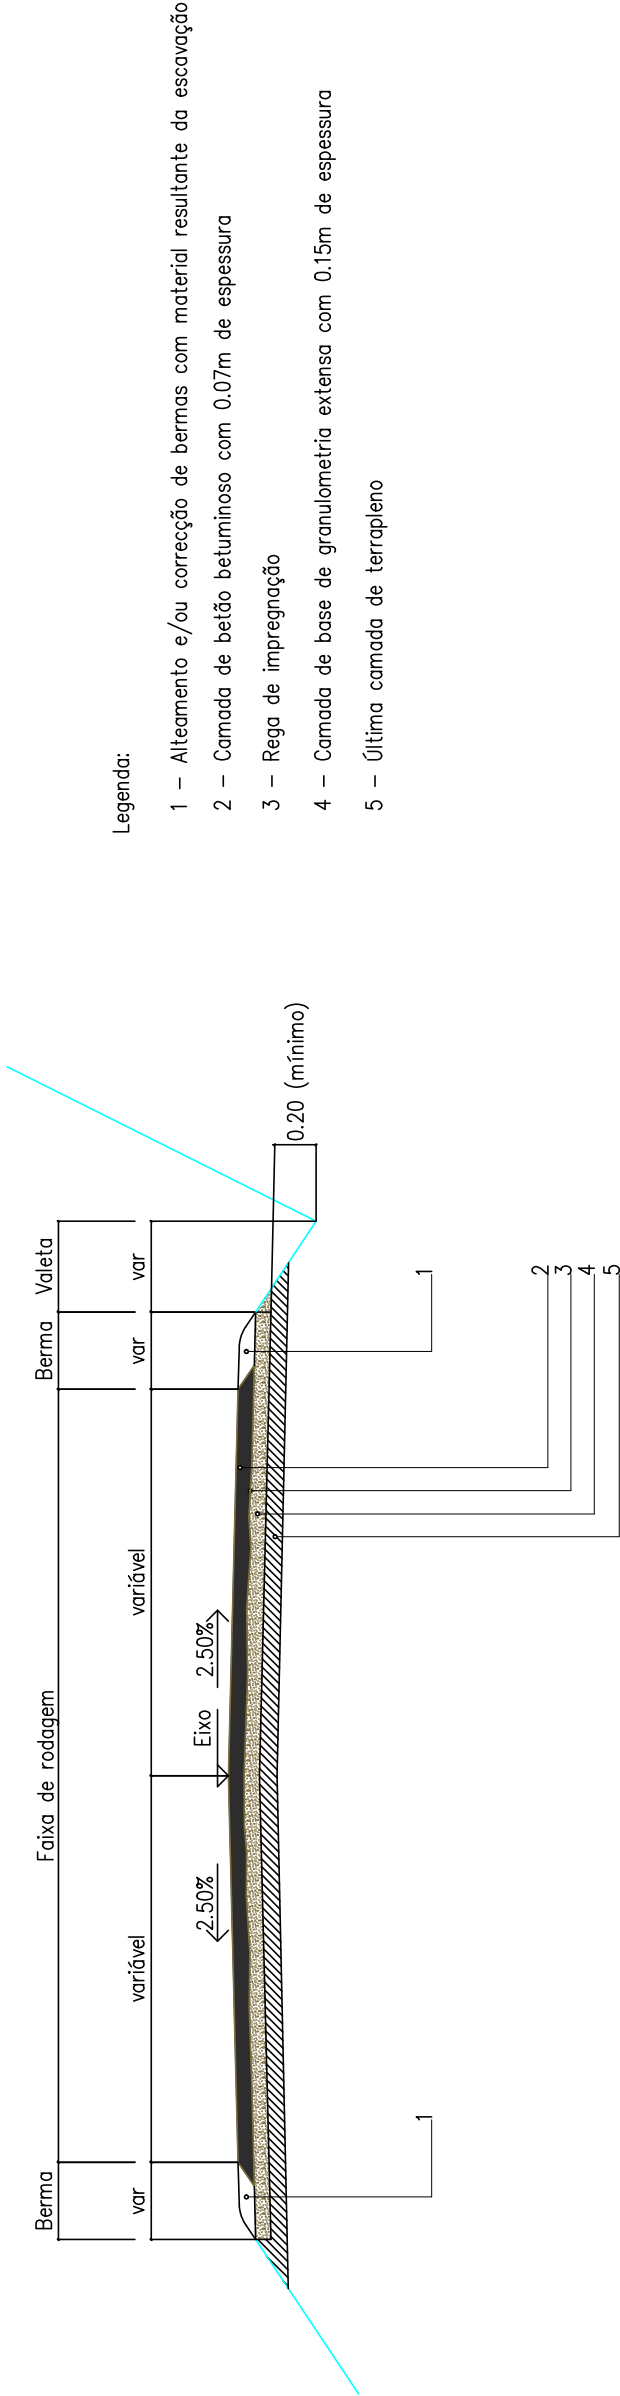

Legenda:

- 1 – Alçamento e/ou correção de bermas com material resultante da escavação
- 2 – Camada de betão betuminoso com 0.07m de espessura
- 3 – Rega de impregnação
- 4 – Camada de base de granulometria extensa com 0.15m de espessura
- 5 – Última camada de terrapleno

 MUNICÍPIO DE VIMOSO	PAVIMENTAÇÕES EM ARGOSELO E CARÇÃO				Fase
					Processo
					Data outubro / 2020
					Escala s/esc
					Desenho nº.
Perfil transversal 1 - arruamentos novos a pavimentar					
Coordenação		Arquitetura	Especialidades	Desenho / Topografia	