


PERFIL TRANSVERSAL EM ARRUAMENTOS A REPARAR

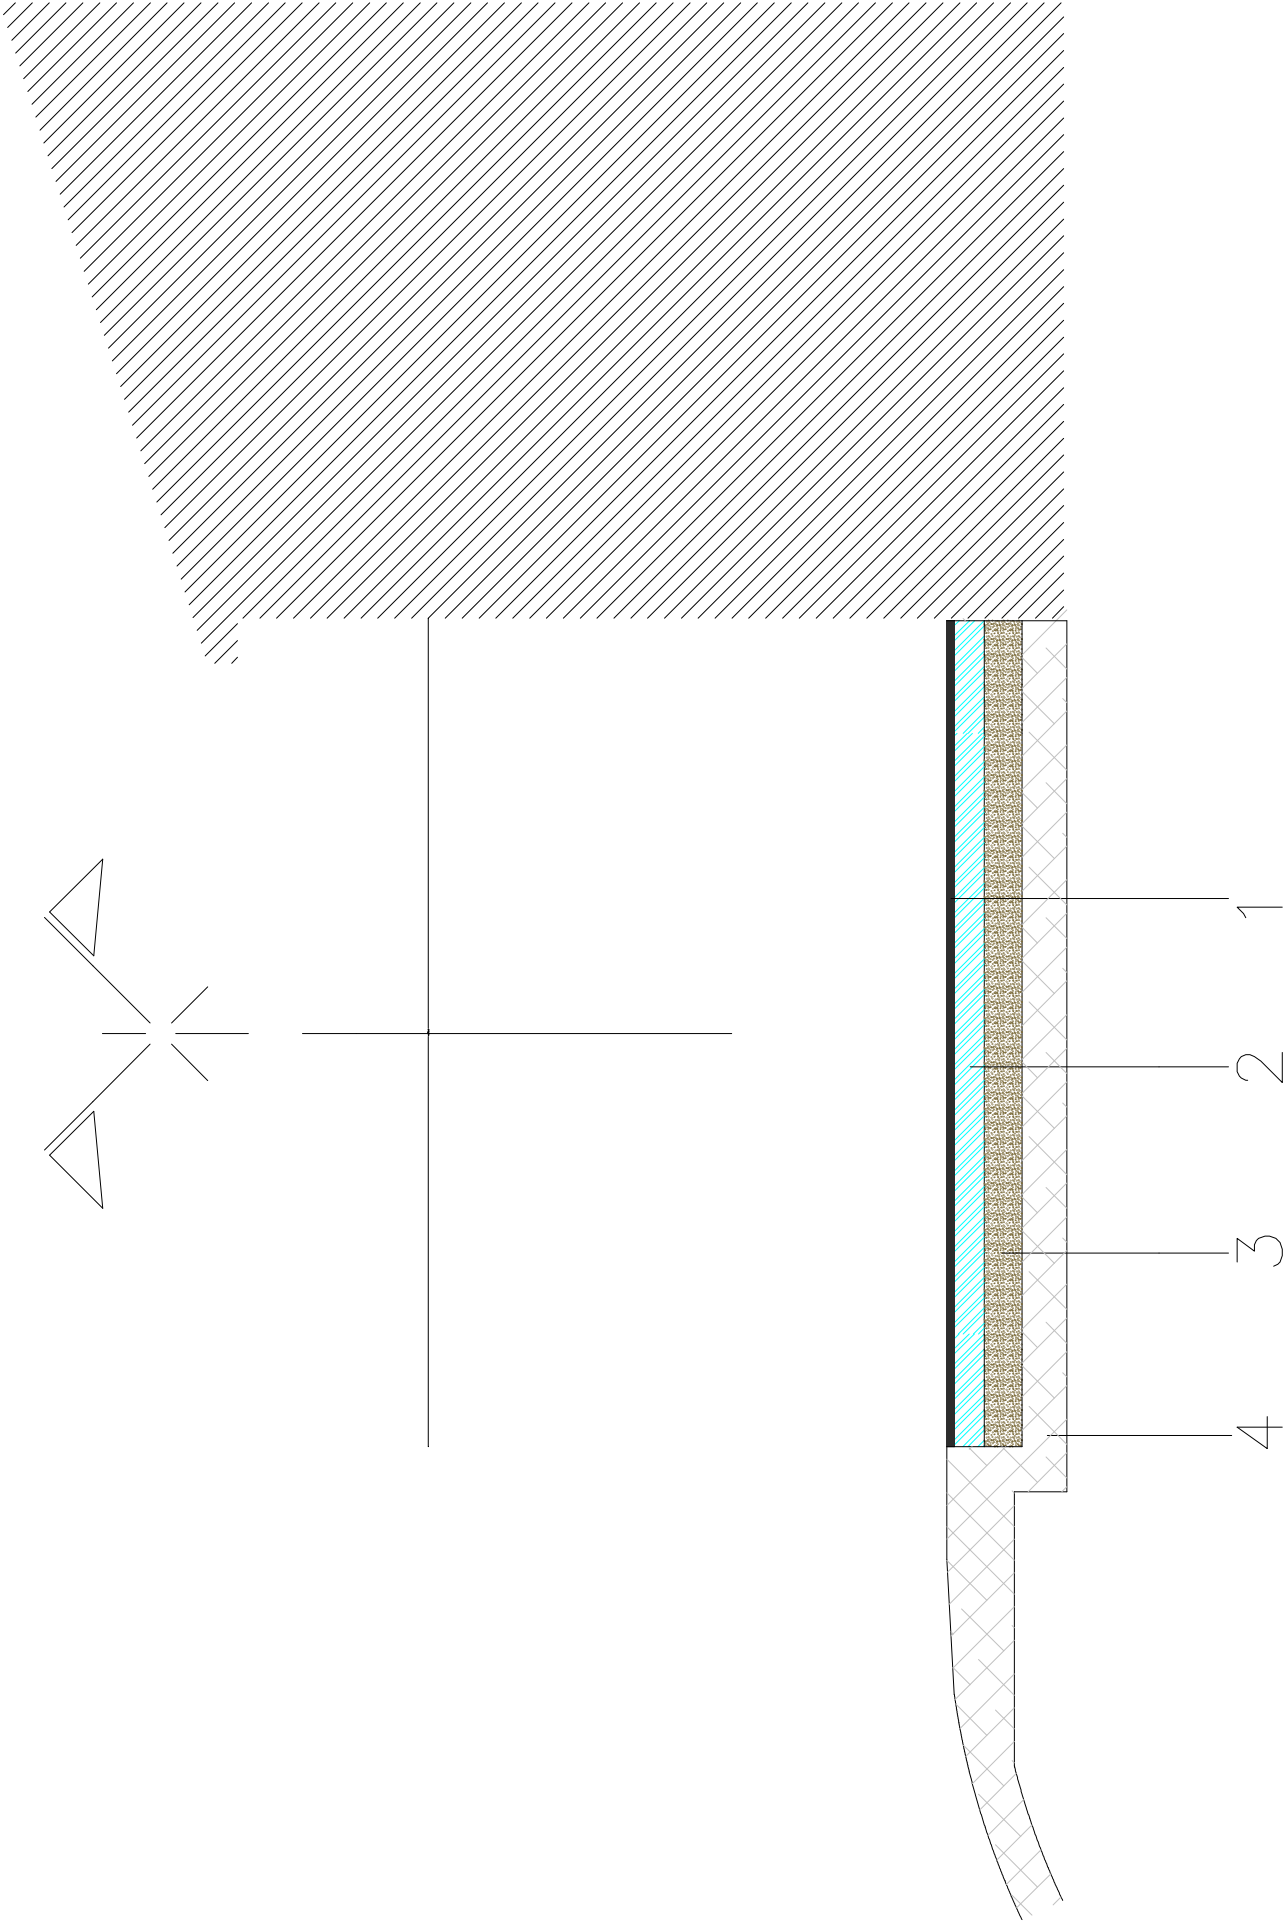

- 1 – camada de betão betuminoso com 0.05 m de espessura (0,07 na Rua do Prado em Carção), incluindo rega de colagem
- 2 – pavimento existente em semipenetração betuminosa
- 3 – camada de base existente
- 4 – última camada de terrapleno

 MUNICÍPIO DE VIMIOSO	PAVIMENTAÇÕES EM ARGOSELO E CARÇÃO				Fase
					Processo
					Data outubro / 2020
					Escala s/esc
					Desenho nº.
Perfil transversal 2 - arruamentos existentes a repavimentar					
Coordenação		Arquitectura	Especialidades	Desenho / Topografia	
					009