


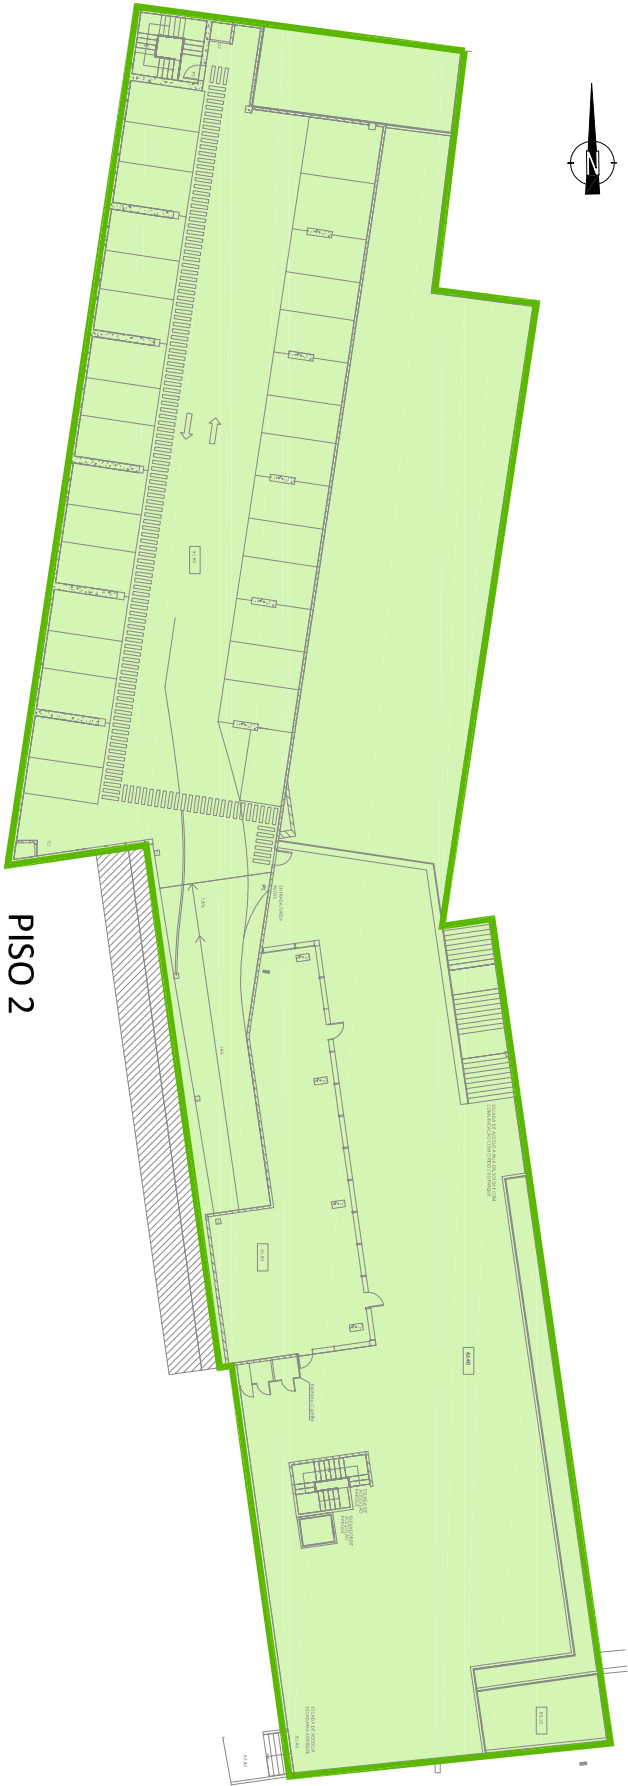

PISO 2



PISO 1



PISO 0

LUGARES DE ESTACIONAMENTO	
Finalidade	nº de lug.
ligeiros	169
cargas e descargas	0
movilidade condicionada	4
ambulâncias	0
veículos elétricos	2
PSP	0
motociclos	0
TOTAL	175

TIPO DE SENSORIZAÇÃO

Tipo 1

Tipo 2

Tipo 3

sem tipologia (não sujeitos a sensorização)



DEPARTAMENTO DE OBRAS MUNICIPAIS

GESTÃO INTELIGENTE DO ESTACIONAMENTO EM TOMAR
Parque coberto PE1 - Rua Dr. João Maria de Sousa

Desenhou	Sandra Pereira	Data	27.10.2020	Escala	S / E	No. Proc. (papel)	7.06	Desenho Nº.	01
----------	----------------	------	------------	--------	-------	-------------------	------	-------------	----