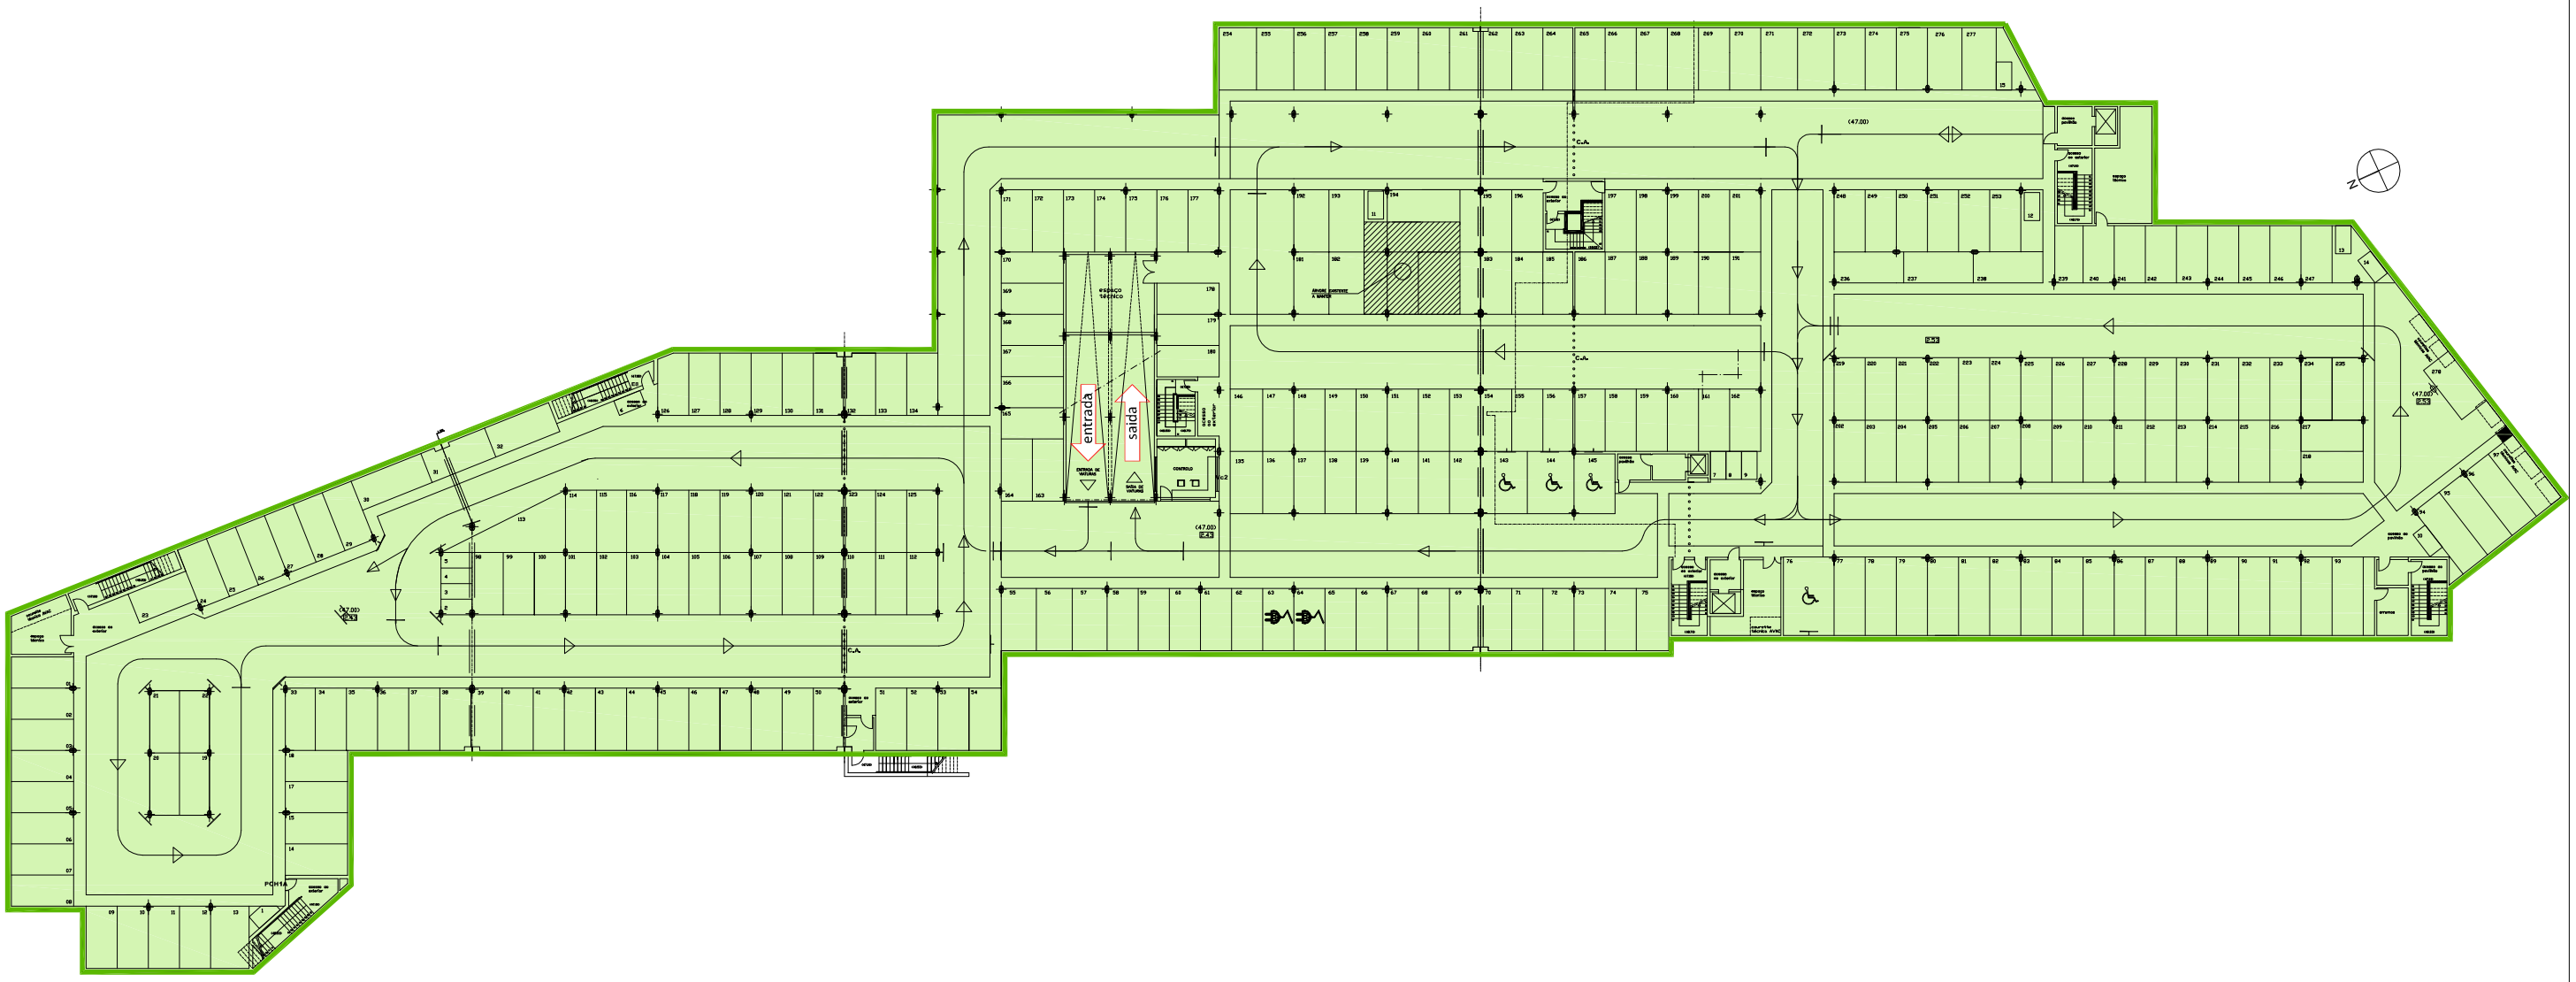

LUGARES DE ESTACIONAMENTO	
finalidade	nº de lug.
ligeiros	270
cargas e descargas	0
mobilidade condicionada	4
ambulâncias	0
veiculos eletricos	2
PSP	0
motociclos	16
TOTAL	292

TIPO DE SENSORIZAÇÃO

- Tipo 1
- Tipo 2
- Tipo 3
- sem tipologia (não sugeitos a sensorização)

TOMAR
CIDADE TEMPLÁRIA

DEPARTAMENTO DE OBRAS MUNICIPAIS

GESTÃO INTELIGENTE DO ESTACIONAMENTO EM TOMAR

Parque subterrâneo PE2 - Pavilhão Municipal de Tomar

Desenhou	Data	Escalas	No. Proc. (papel)	Desenho Nº.
Sandra Pereira	27.10.2020	S / E	7.06	02