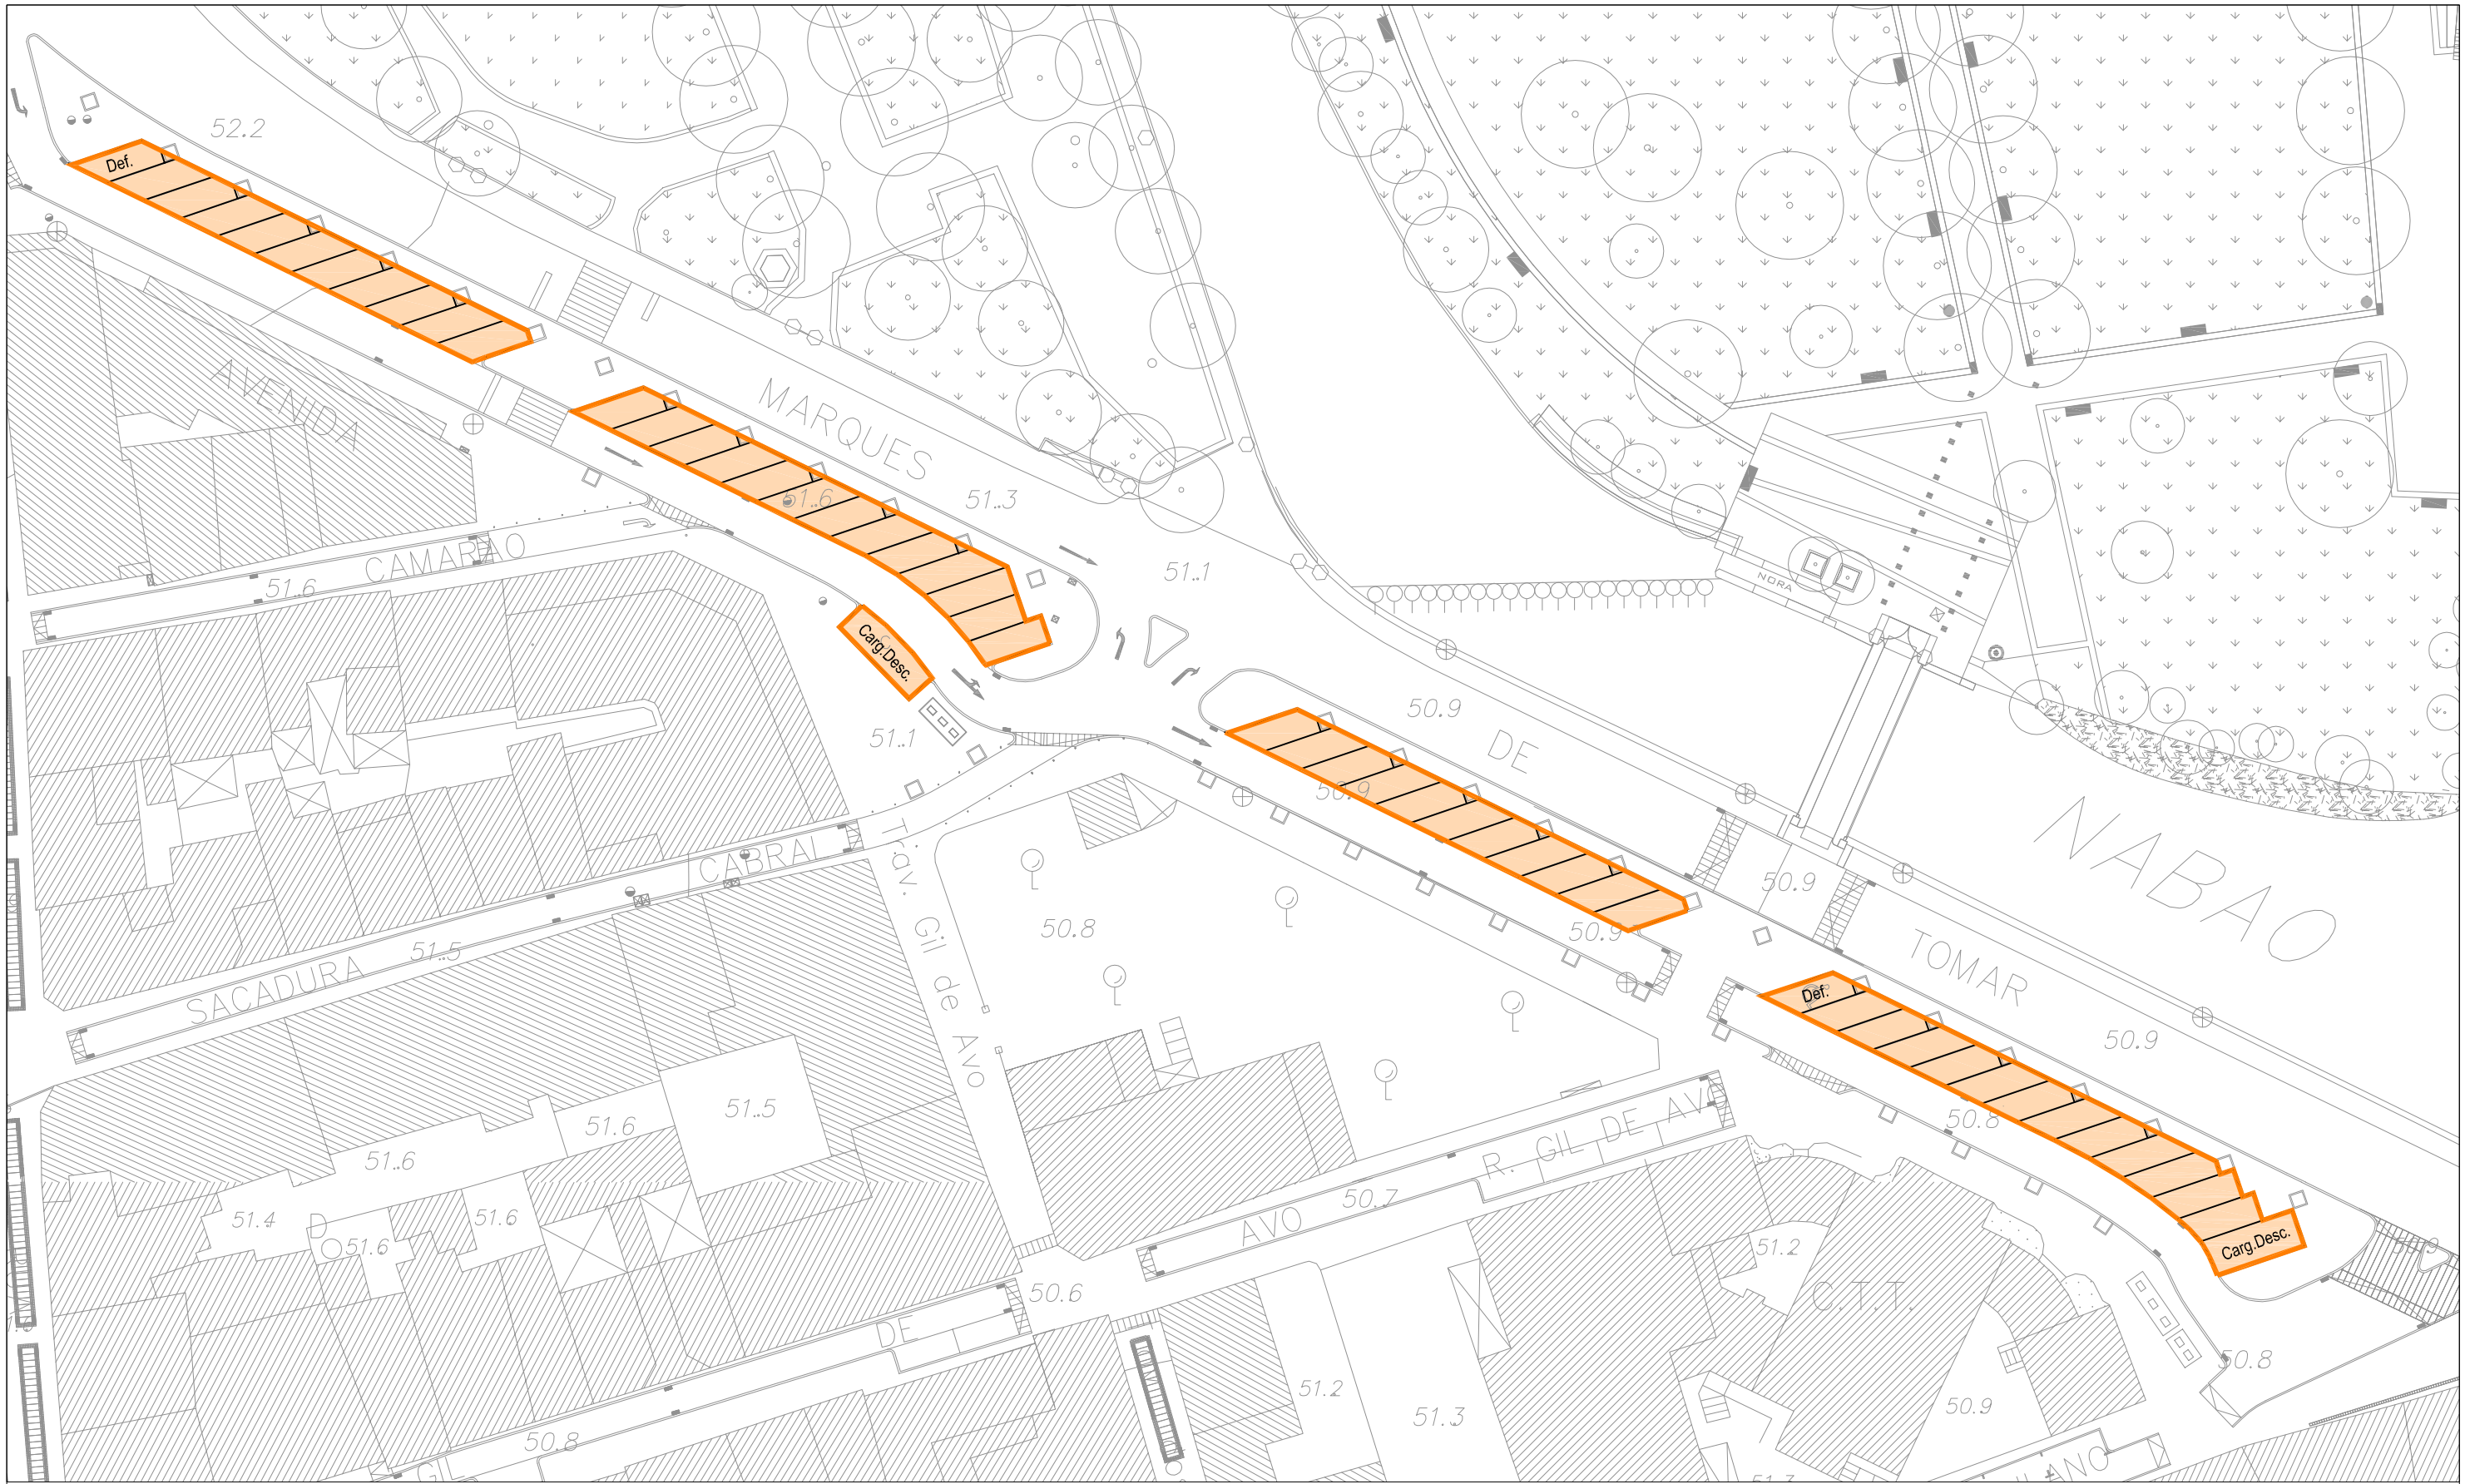

LUGARES DE ESTACIONAMENTO	
finalidade	nº de lug.
ligeiros	46
cargas e descargas	2
mobilidade condicionada	2
ambulâncias	0
veiculos eletricos	0
PSP	0
outros	0
TOTAL	50

TIPO DE SENSORIZAÇÃO

- Tipo 1
- Tipo 2
- Tipo 3
- sem tipologia (não sugeitos a sensorização)

TOMAR
CIDADE TEMPLÁRIA

DEPARTAMENTO DE OBRAS MUNICIPAIS

GESTÃO INTELIGENTE DO ESTACIONAMENTO EM TOMAR

Avenida Marquês de Tomar

Desenhou	Data	Escalas	No. Proc. (papel)	Desenho Nº.
Sandra Pereira	27.10.2020	S / E	7.06	03