


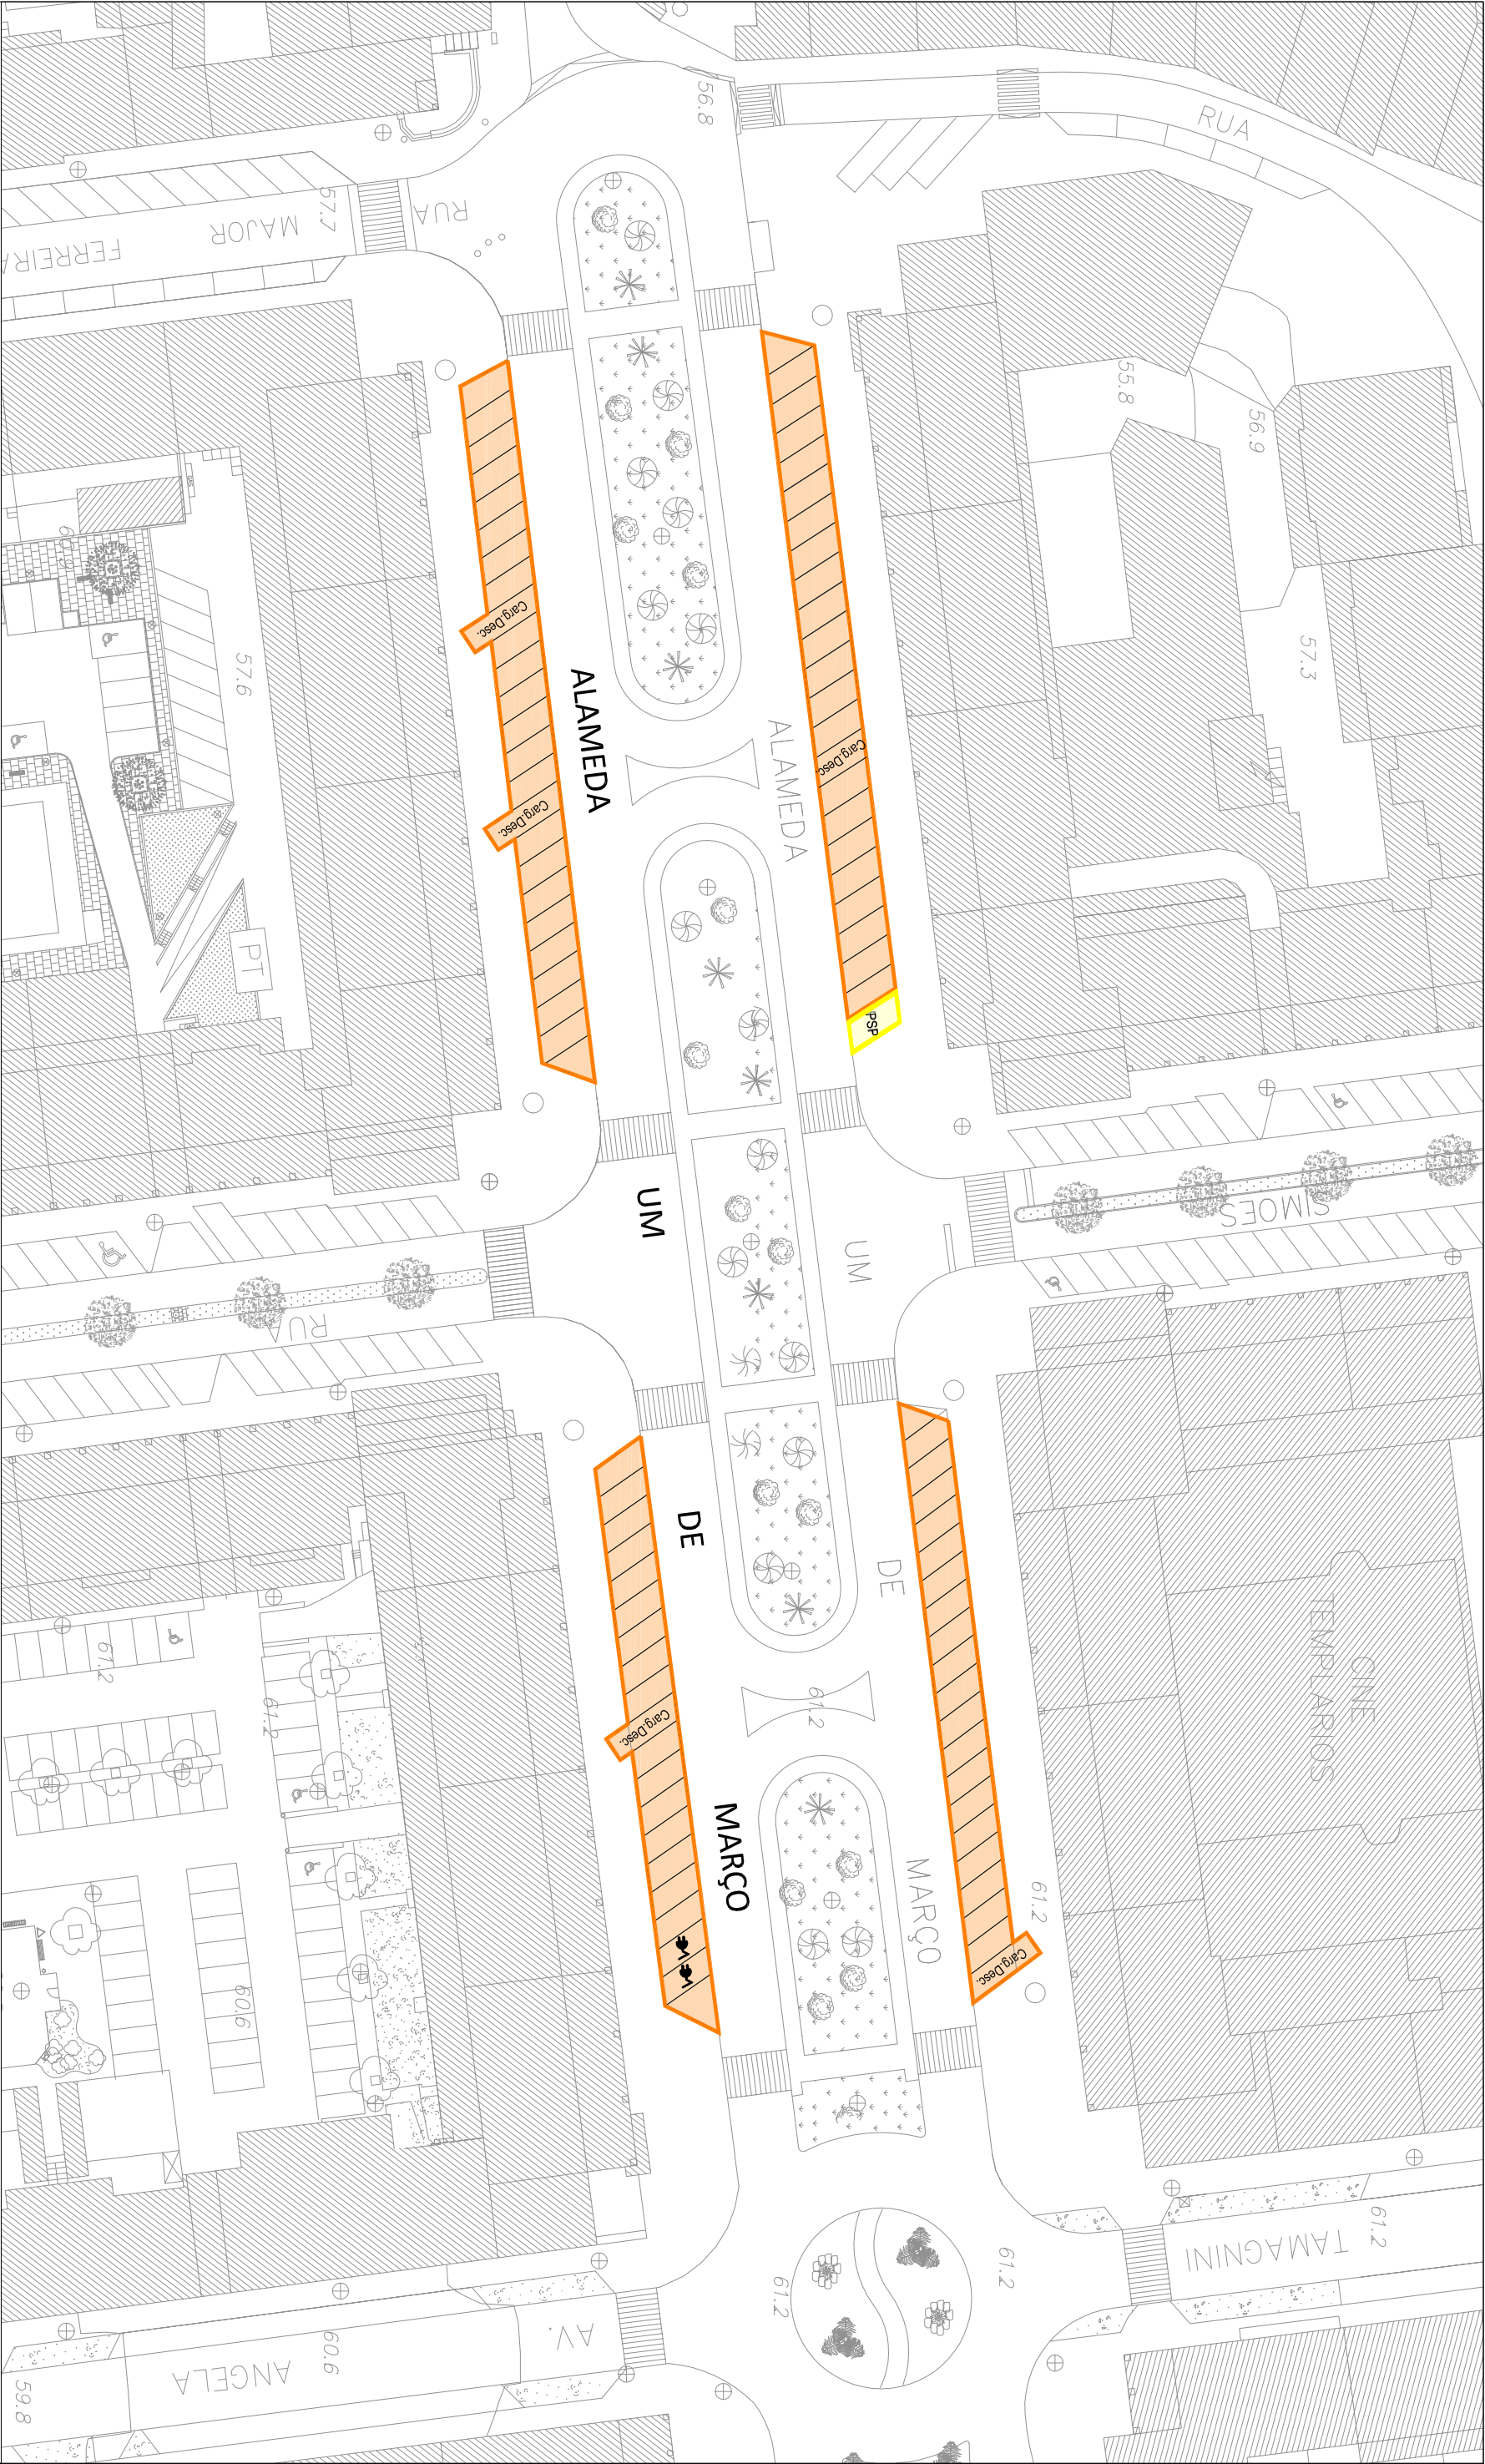

LUGARES DE ESTACIONAMENTO	
finalidade	nº de Lug.
ligeiros	78
cargas e descargas	5
movilidade condicionada	0
ambulâncias	0
veículos elétricos	2
PSP	1
outros	0
TOTAL	86

Tipo 1

Tipo 2

Tipo 3

sem tipologia (não sujeitos a sensorização)

Tipo 1

Tipo 2

Tipo 3

sem tipologia (não sujeitos a sensorização)



DEPARTAMENTO DE OBRAS MUNICIPAIS

GESTÃO INTELIGENTE DO ESTACIONAMENTO EM TOMAR

Alameda Um de Março

Desenhou	Sandra Pereira	Data	27.10.2020	Escala	S / E	No. Proc. (papel)	7.06	Desenho Nº	04
----------	----------------	------	------------	--------	-------	-------------------	------	------------	----