



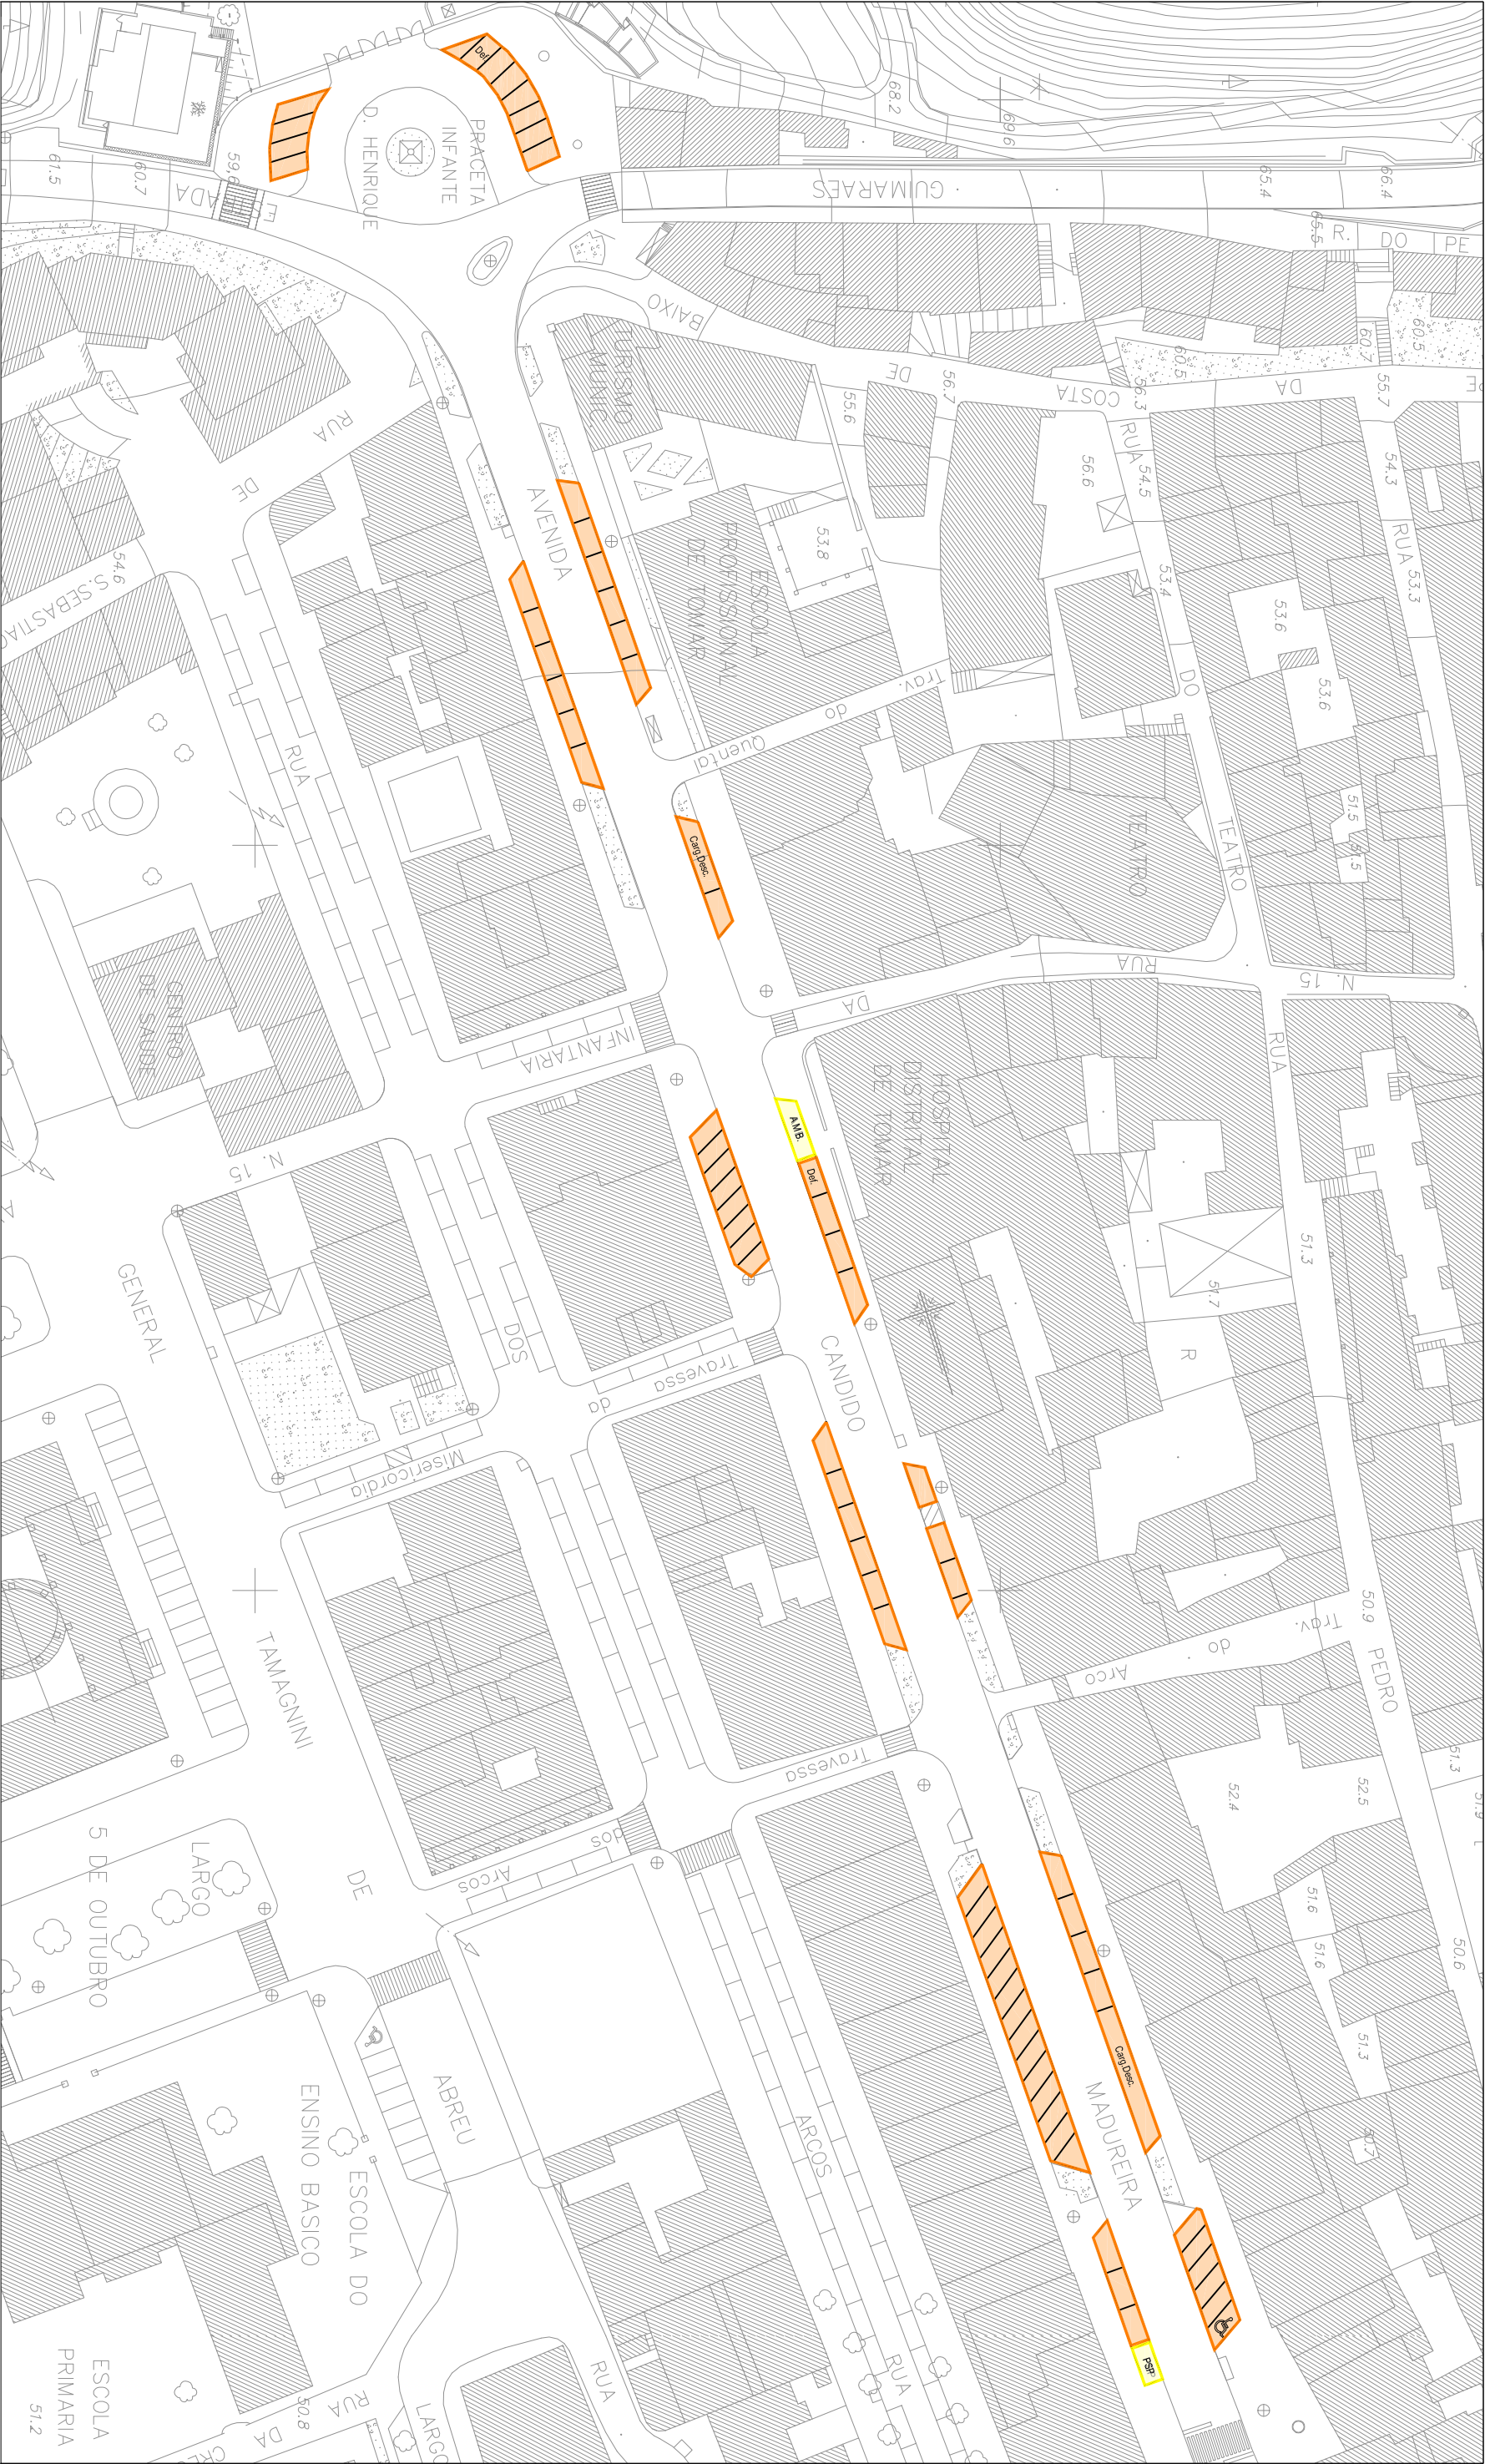

LUGARES DE ESTACIONAMENTO	
finalidade	nº de lug.
ligeiros	68
cargas e descargas	2
movilidade condicionada	3
ambulâncias	1
veículos elétricos	0
PSP	1
outros	0
TOTAL	75

TIPO DE SENSORIZAÇÃO

-  Tipo 1
-  Tipo 2
-  Tipo 3
-  sem tipologia (não sujeitos a sensorização)

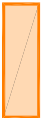

DEPARTAMENTO DE OBRAS MUNICIPAIS

GESTÃO INTELIGENTE DO ESTACIONAMENTO EM TOMAR
Av. Cândido Madureira e Praceta Infante D. Henrique

Desenhou	Data	Escala	No. Proc. (papel)	Desenho Nº.
Sandra Pereira	27.10.2020	1 : 1.000	7.06	05