



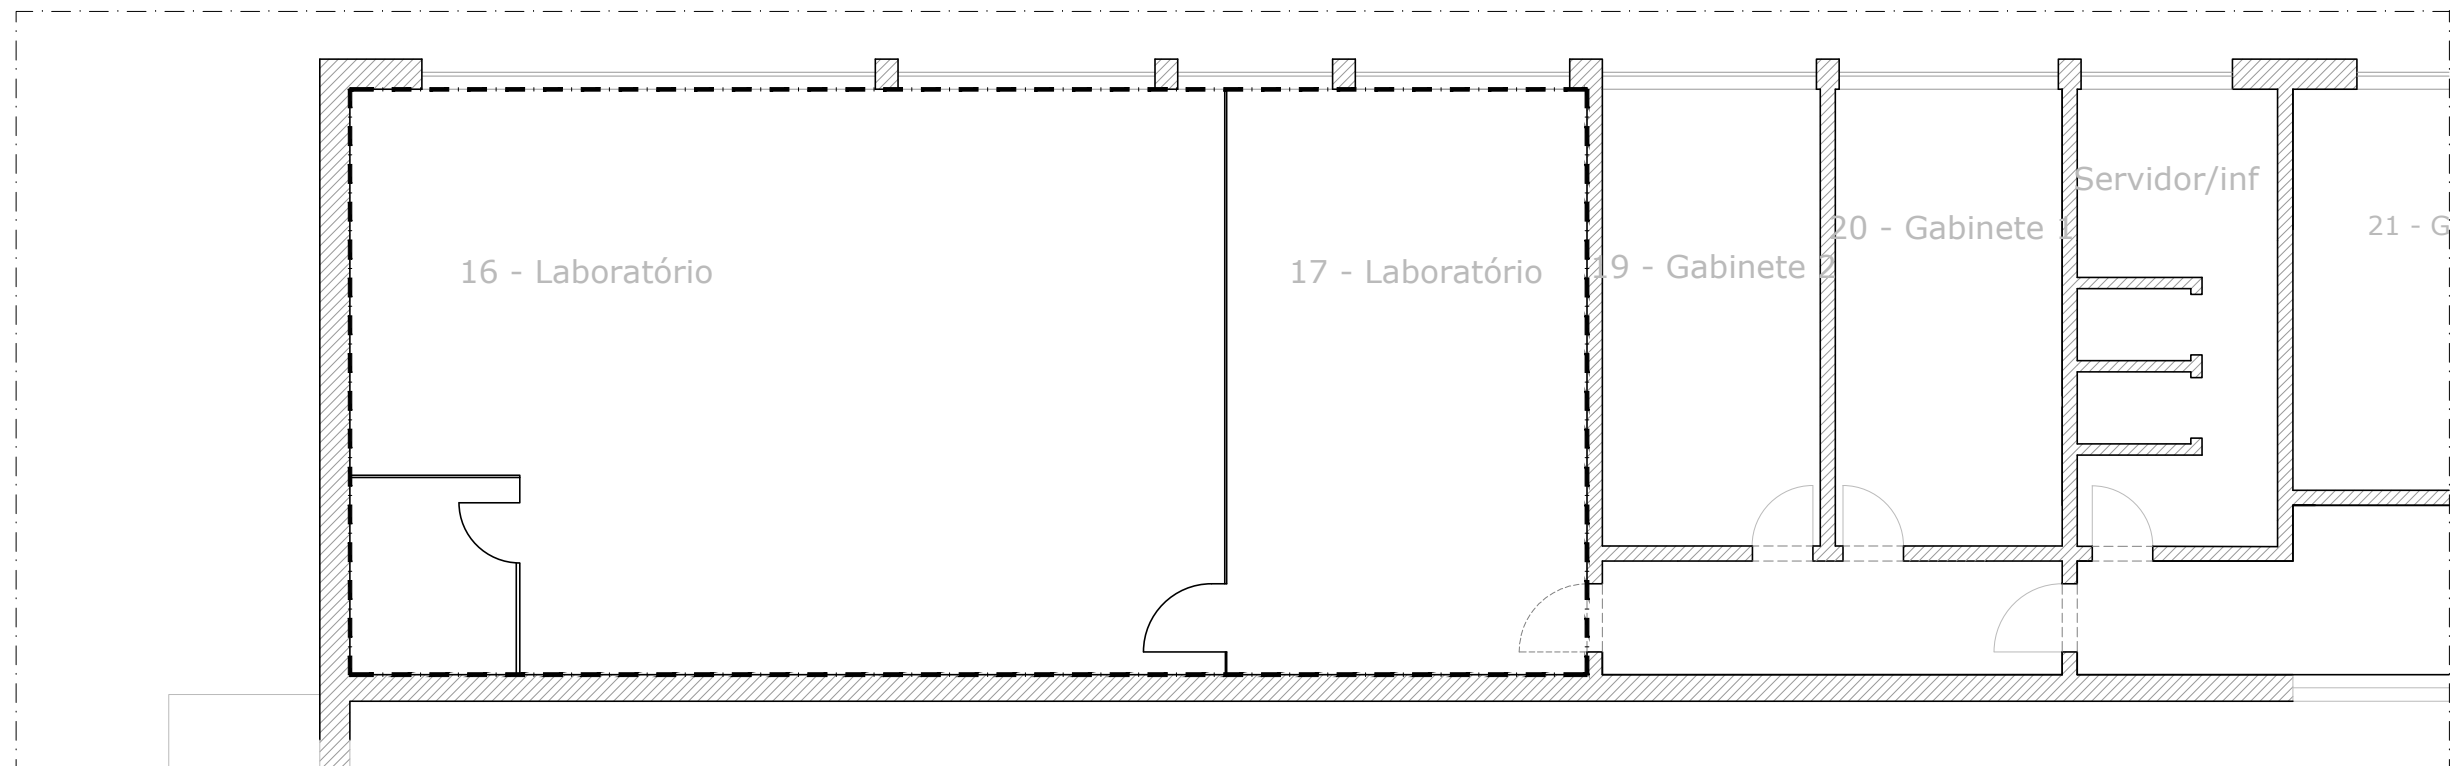

Piso 1

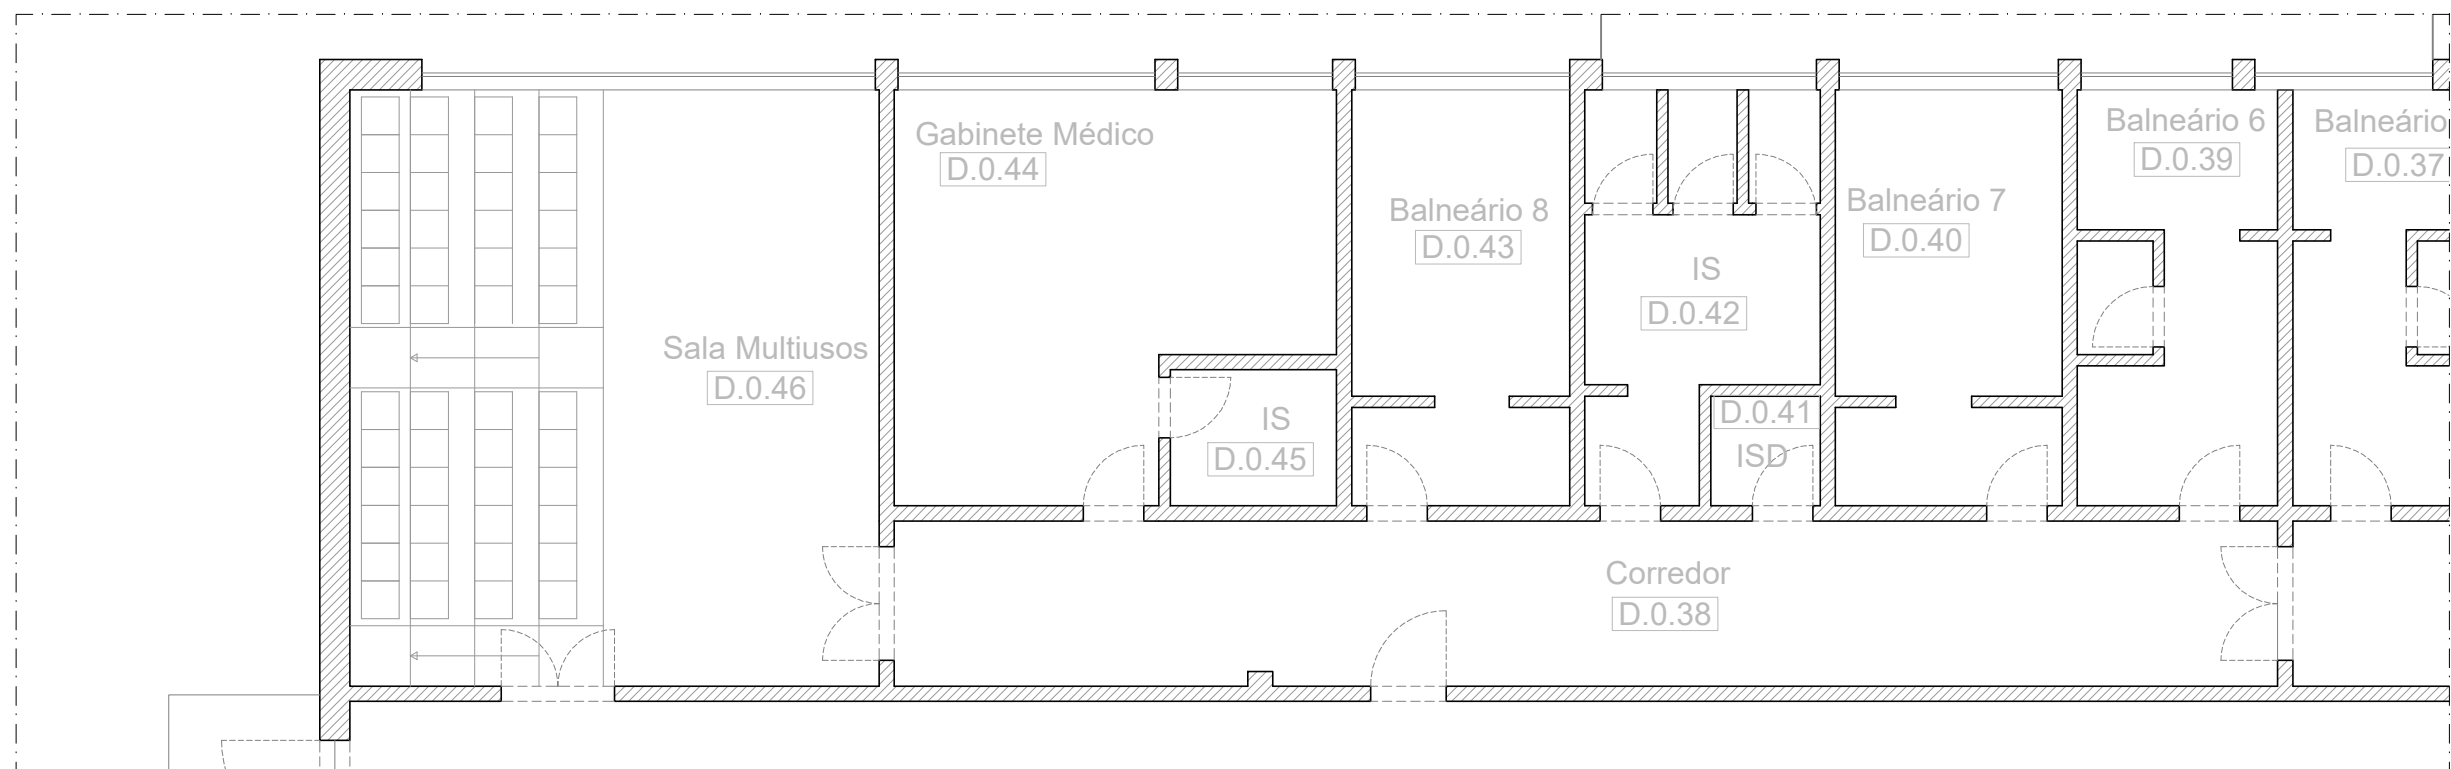

Piso 0

UNIVERSIDADE DE COIMBRA - GNI

OBRA:
ALTERAÇÃO E AMPLIAÇÃO DE SALAS PARA LABORATÓRIO PAV. III FCDEF

LOCAL:
PAVILHÃO III, ESTÁDIO UNIVERSITÁRIO

FASE:
EXECUÇÃO

CONTÉM:
ARQUITETURA- Planta Existente

Equipa Técnica:
Arq. César Cerqueira , Eng. João Rebelo





UNIVERSIDADE DE
COIMBRA

Data:
Agosto 2020

Escala:
1:100

1.01.0



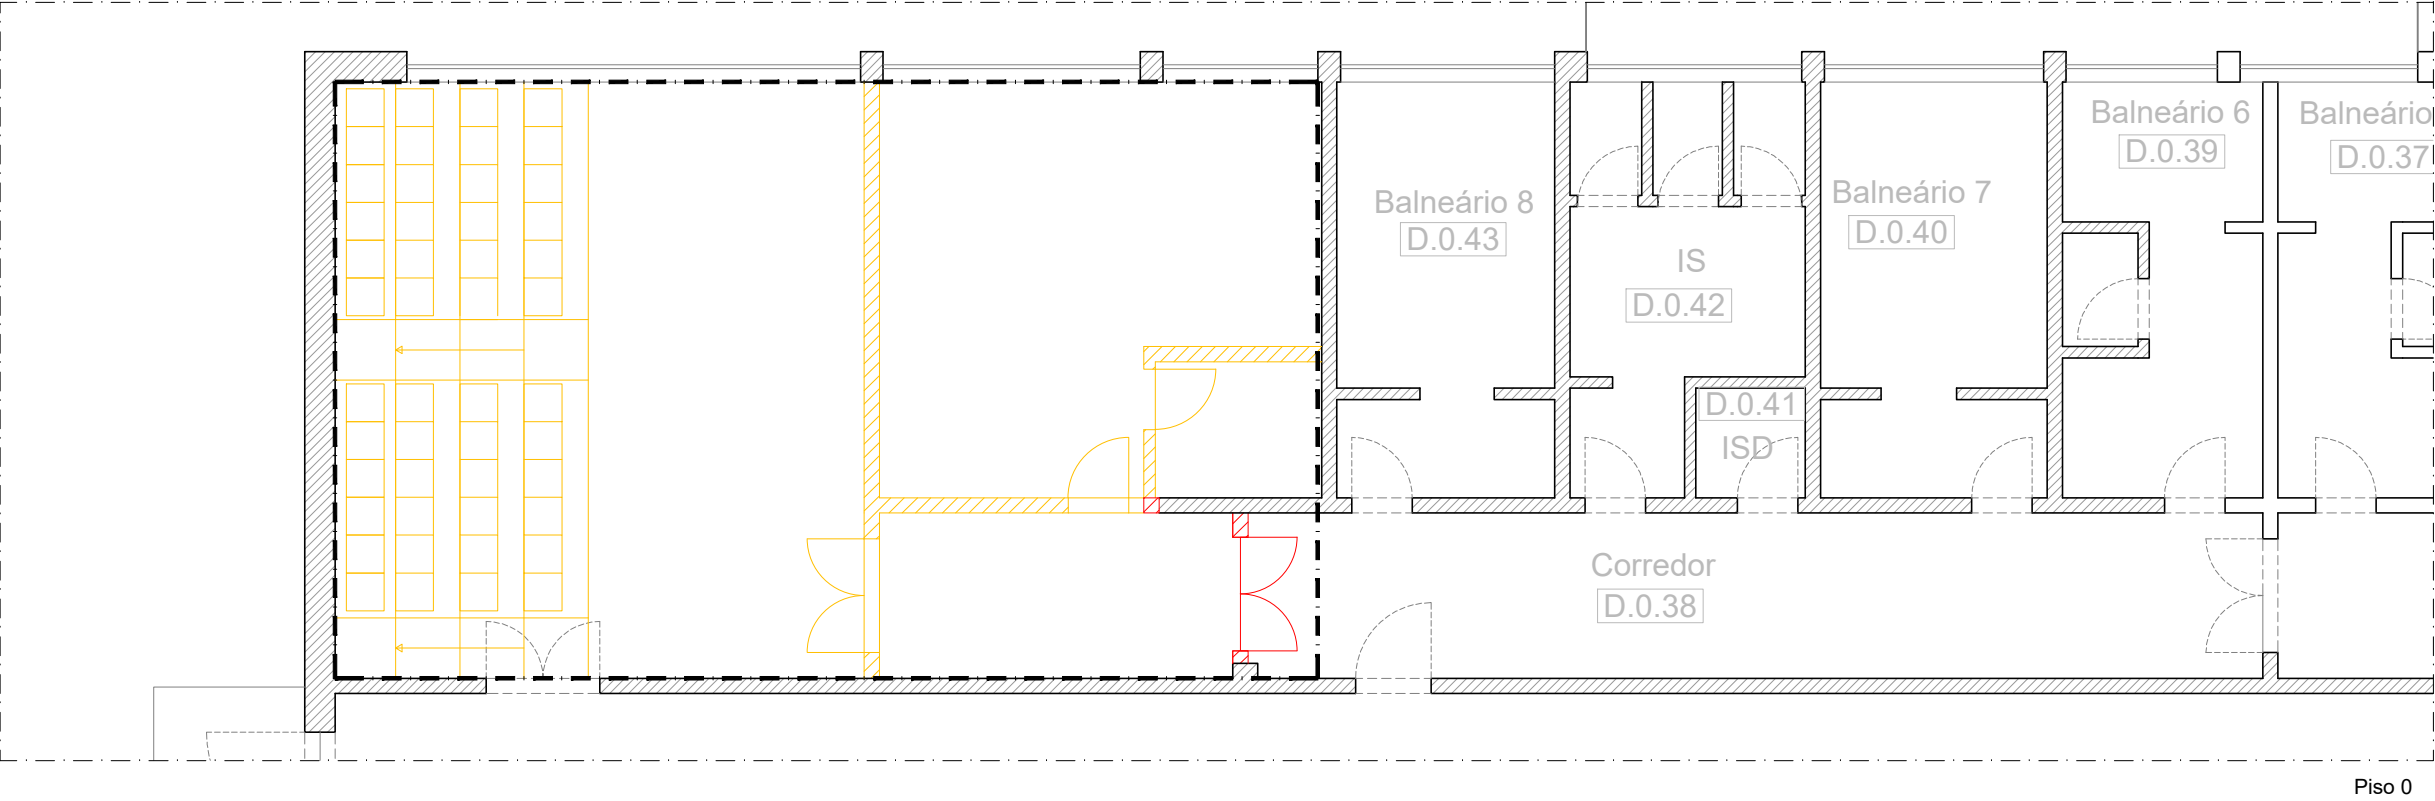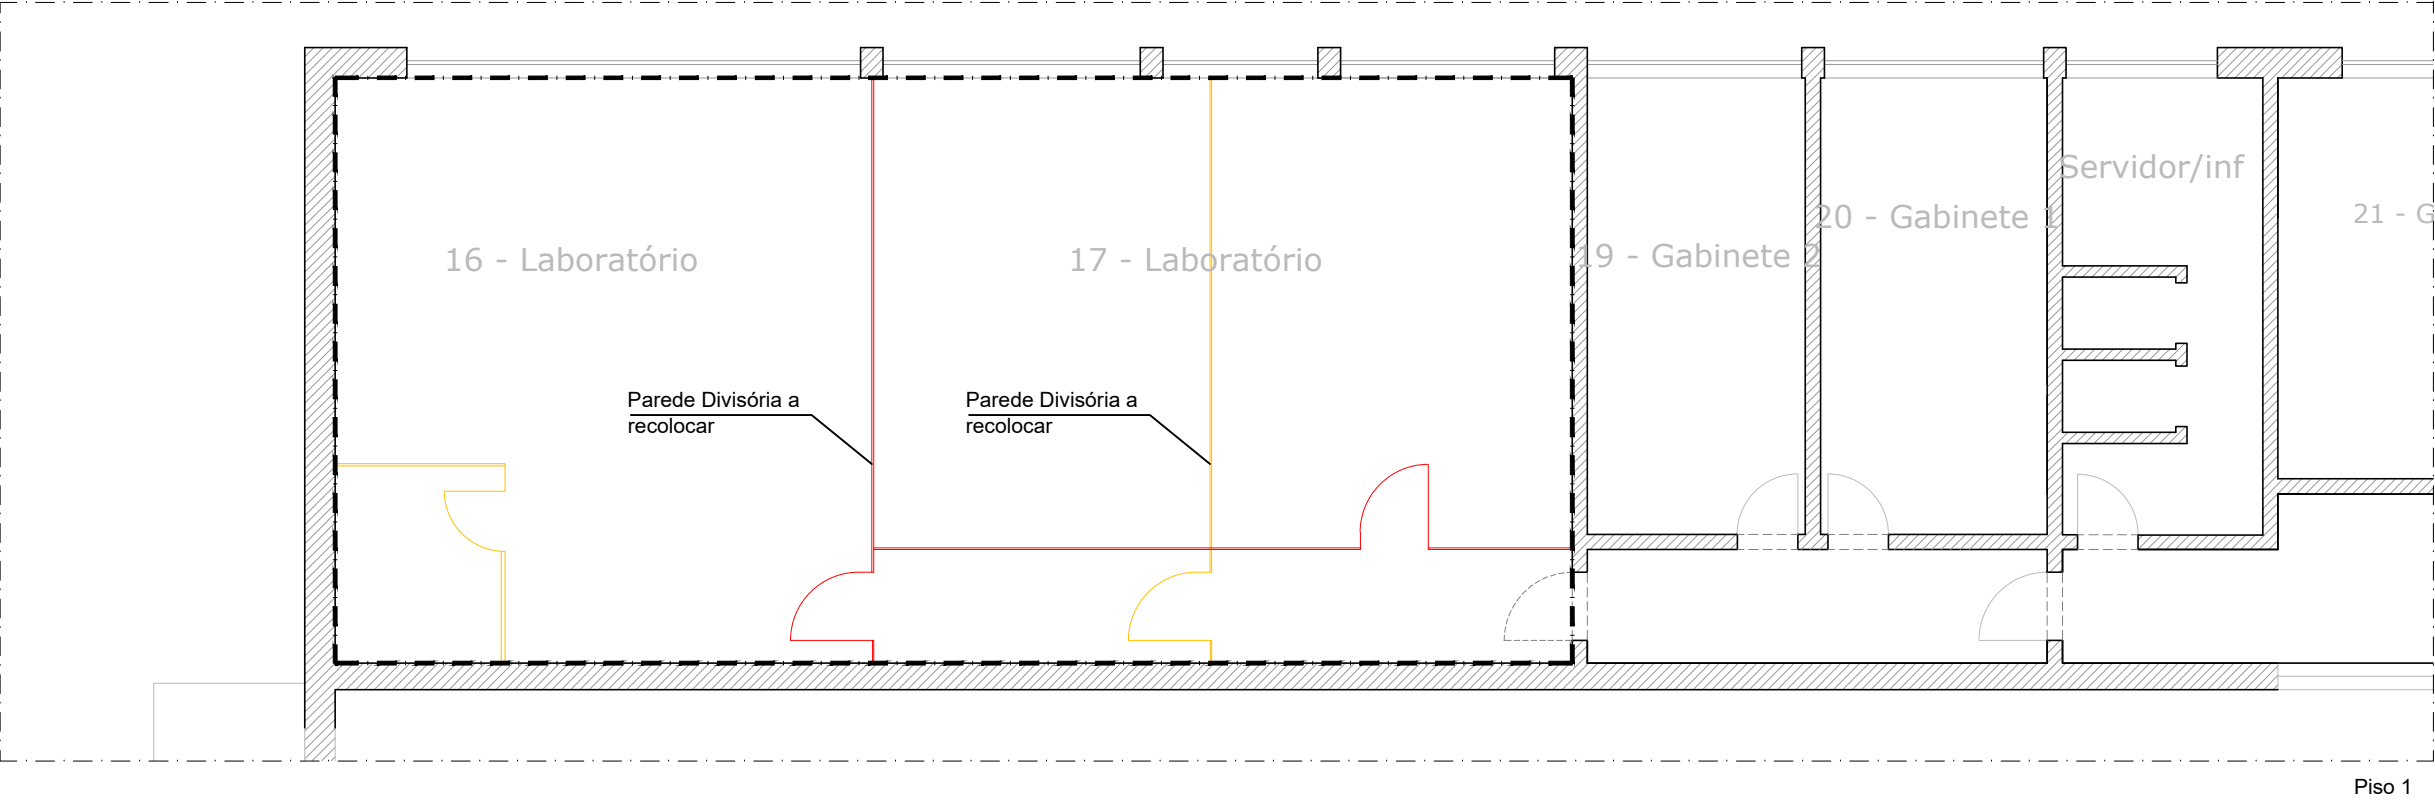

Legenda:

- A construir
- A demolir
- Zona de Intervenção

Nota 1: Todas as Cotas e dimensões deverão ser confirmadas em obra.

UNIVERSIDADE DE COIMBRA - GNI

OBRA:
ALTERAÇÃO E AMPLIAÇÃO DE SALAS PARA LABORATÓRIO PAV. III FCDEF

LOCAL:
PAVILHÃO III, ESTÁDIO UNIVERSITÁRIO

FASE:
EXECUÇÃO

CONTÉM:
ARQUITETURA- Planta Vermelhos e Amarelos

Equipa Técnica:
Arq. César Cerqueira , Eng. João Rebelo





UNIVERSIDADE D
COIMBRA

Data:
Agosto 2020

Escala:
1:100

1.02.0

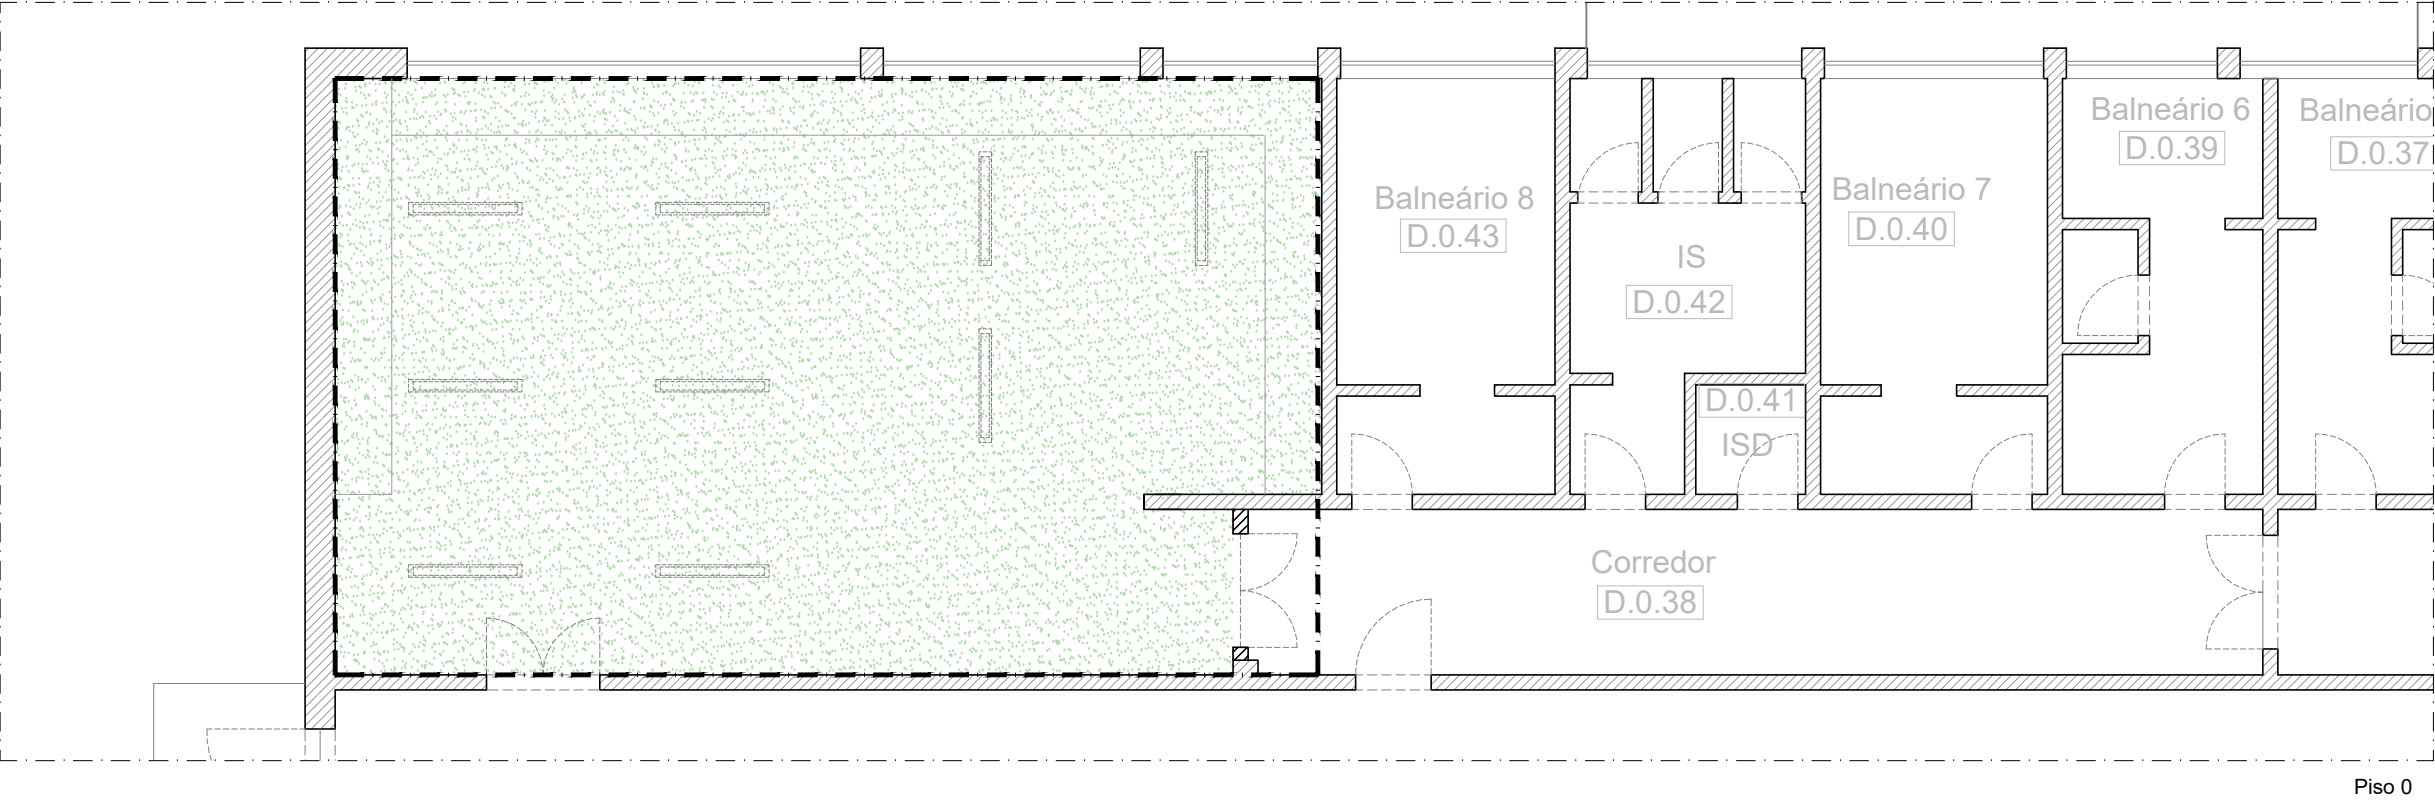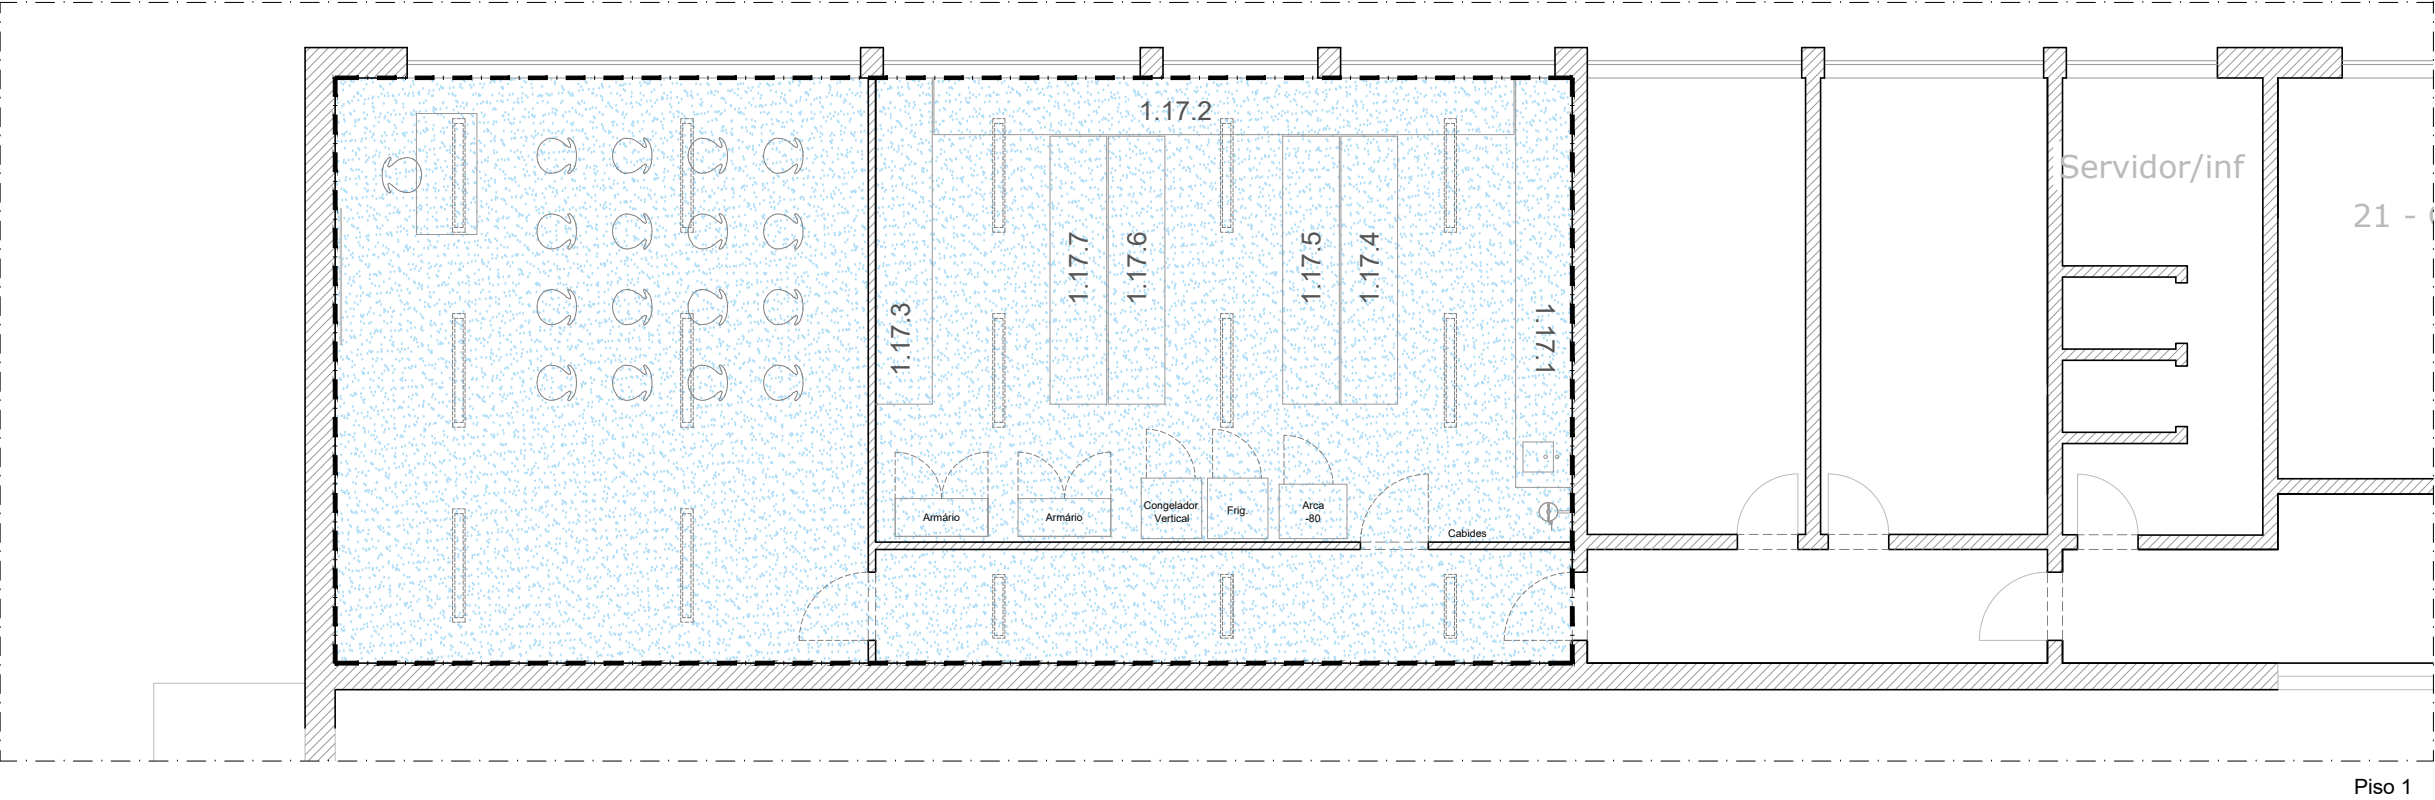

Legenda:

-  Piso Vinílico Existente (a manter)
-  Piso Vinílico Novo (Tipo Tarkett REF. Platinum PLAZZA bege)
-  Zona de Intervenção

UNIVERSIDADE DE COIMBRA - GNI

OBRA:
ALTERAÇÃO E AMPLIAÇÃO DE SALAS PARA LABORATÓRIO PAV. III FCDEF

LOCAL:
PAVILHÃO III, ESTÁDIO UNIVERSITÁRIO

FASE:
EXECUÇÃO

CONTÉM:
ARQUITETURA- Planta Proposta (com Pavimentos)

Equipa Técnica:
Arq. César Cerqueira , Eng. João Rebelo




UNIVERSIDADE D
COIMBRA


Data:
Agosto 2020

Escala:
1:100

1.03.0

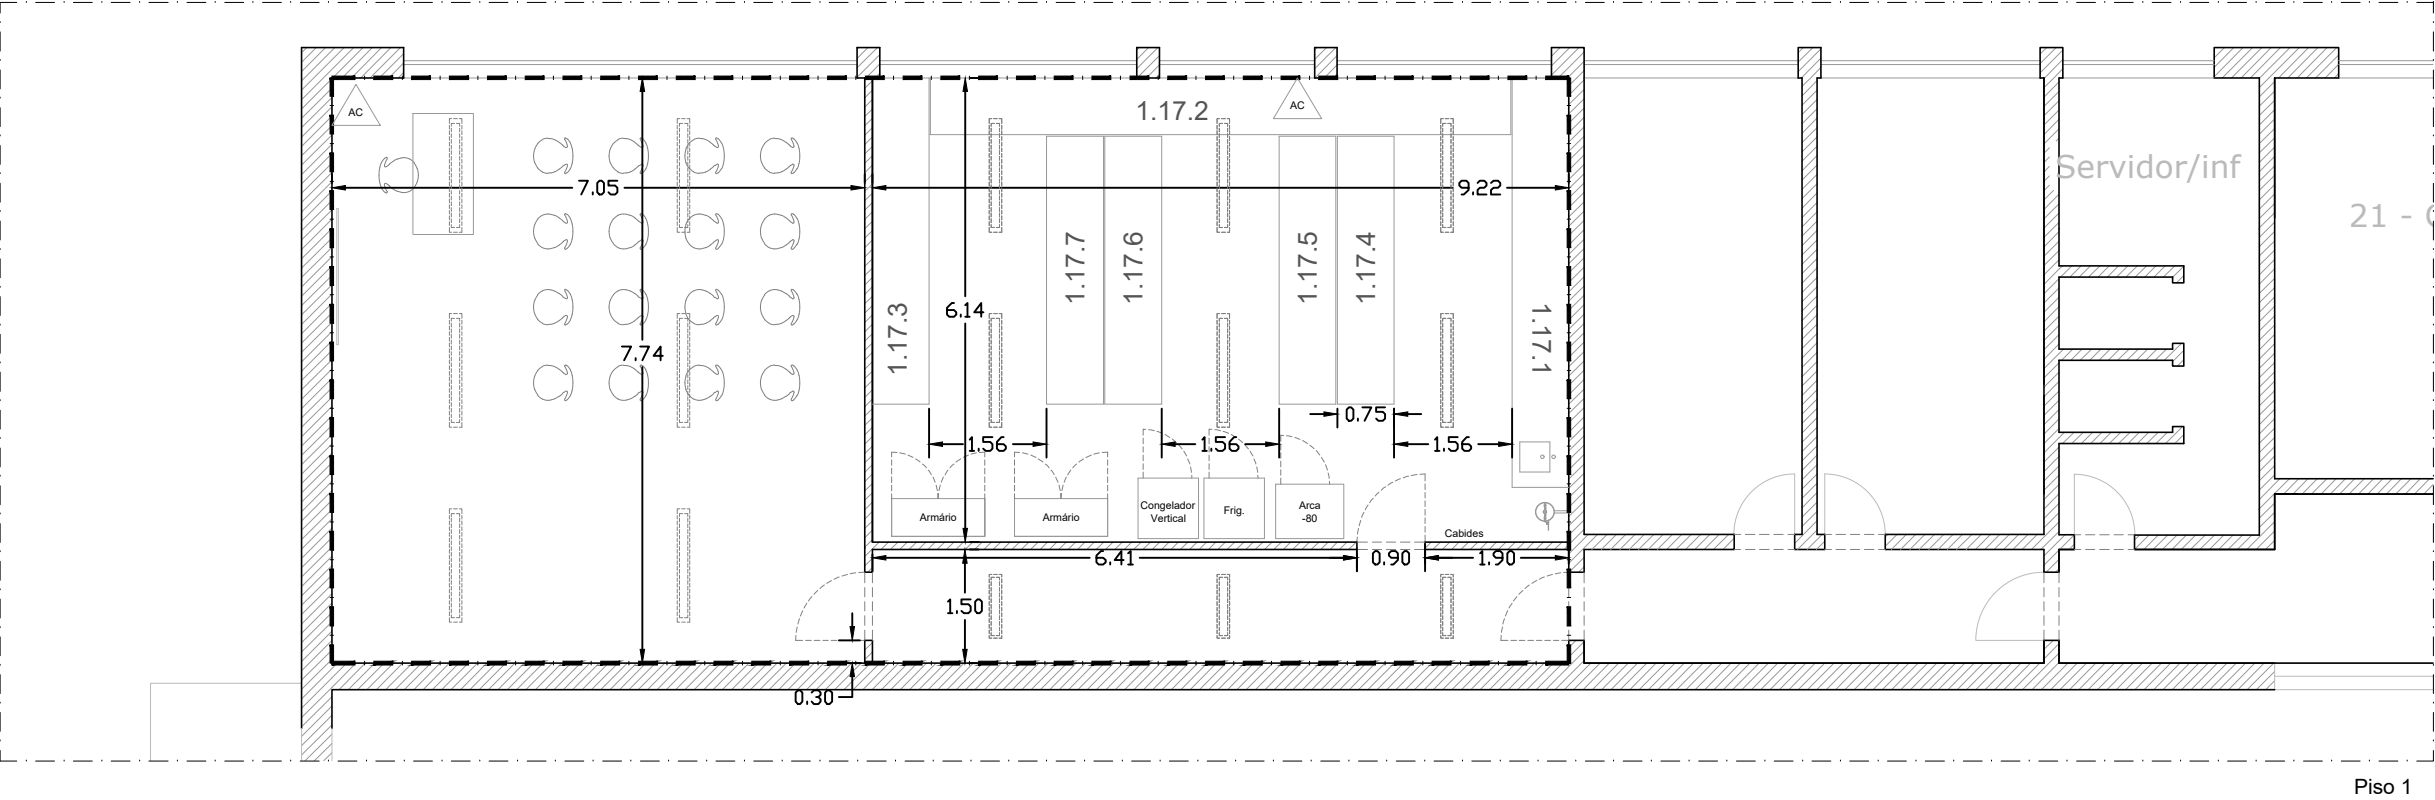

Piso 1

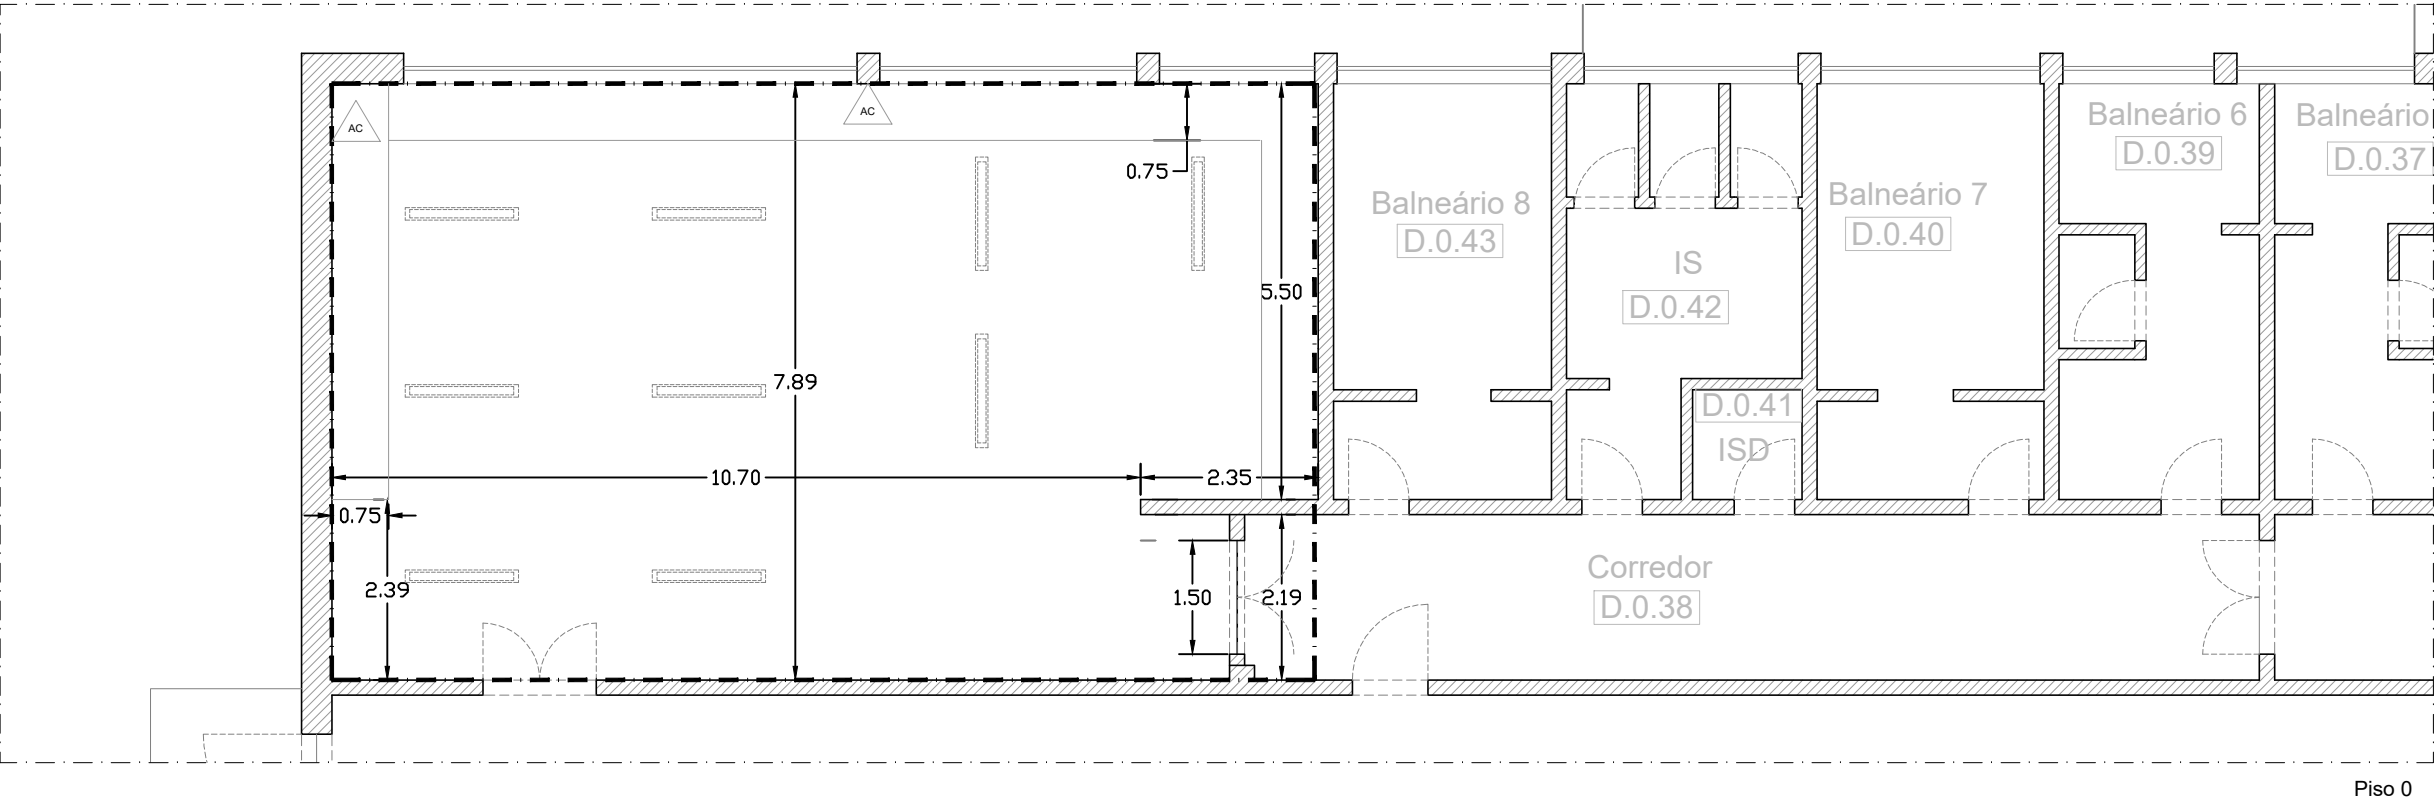

Piso 0

Nota 1: Todas as Cotas e dimensões deverão ser confirmadas em obra.



UNIVERSIDADE DE COIMBRA - GNI

OBRA:
ALTERAÇÃO E AMPLIAÇÃO DE SALAS PARA LABORATÓRIO PAV. III FCDEF

LOCAL:
PAVILHÃO III, ESTÁDIO UNIVERSITÁRIO

FASE:
EXECUÇÃO

CONTÉM:
ARQUITETURA- Planta Proposta (com Cotagem e Tomadas Elétricas)

Equipa Técnica:
Arq. César Cerqueira , Eng. João Rebelo




UNIVERSIDADE D
COIMBRA


Data:
Agosto 2020

Escala:
1:100

1.04.0

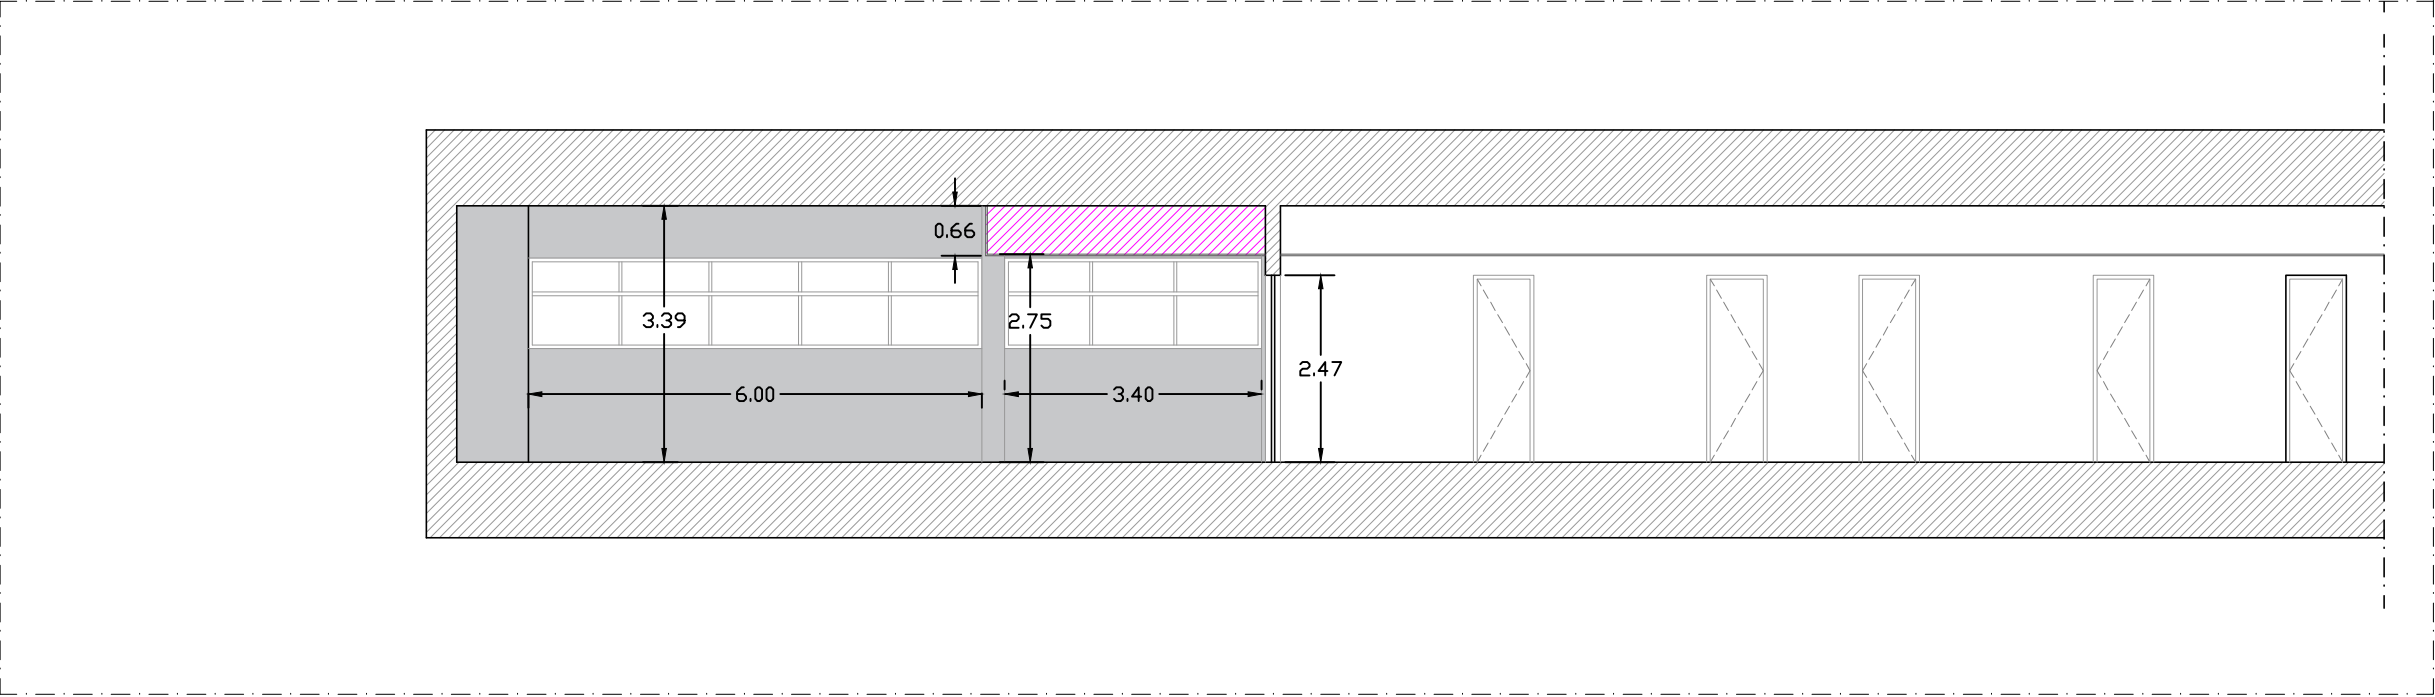

Corte A/A' - Escala 1:100

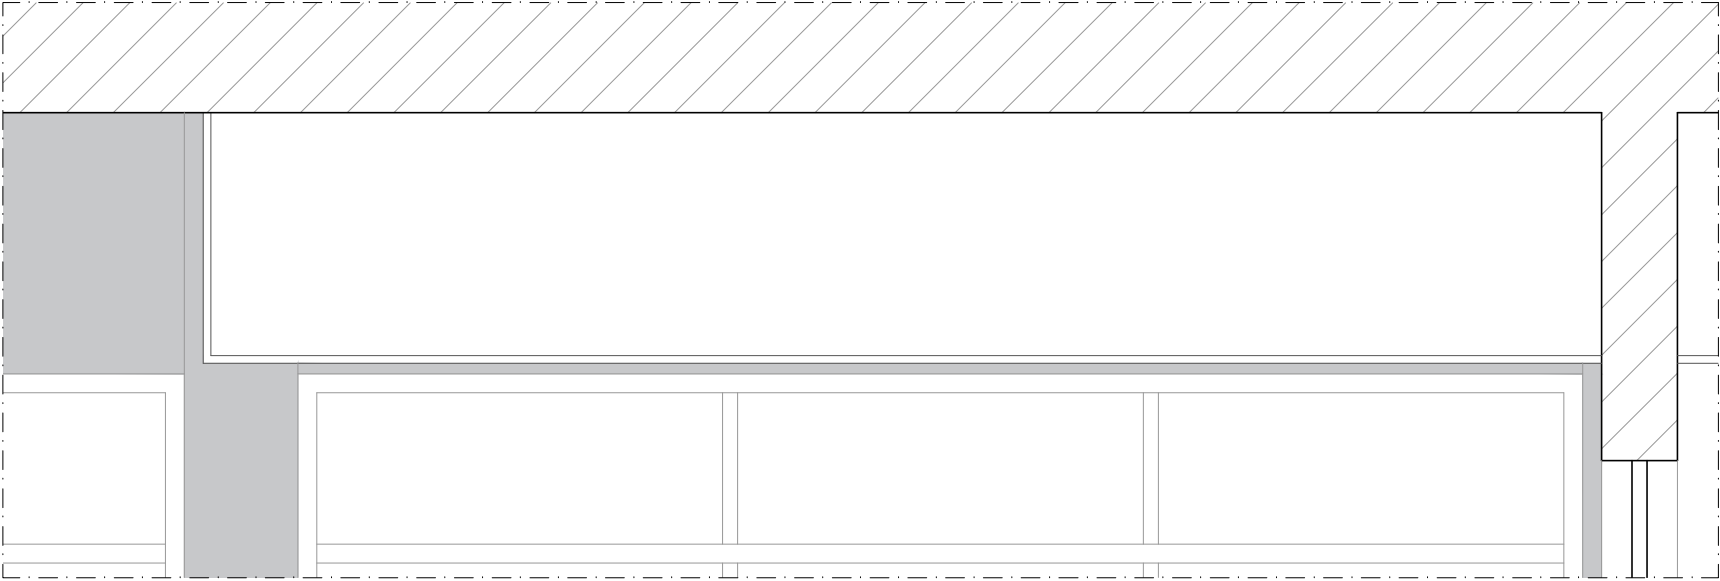


Pormenor Corte A/A' - Escala 1:20

Legenda:

-  Zona Nova em Pladur a revestir teto falso
-  Nova pintura branca a colocar (REF. RAL 9016)

Nota: Todas as cotas e dimensões deverão ser confirmadas em obra

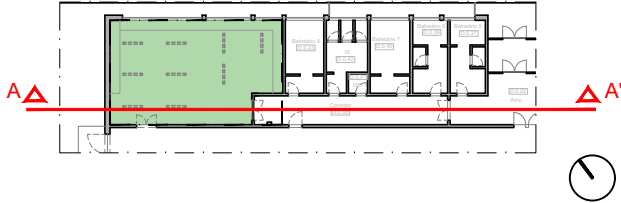

UNIVERSIDADE DE COIMBRA - GNI

OBRA:
ALTERAÇÃO E AMPLIAÇÃO DE SALAS PARA LABORATÓRIO PAV. III FCDEF

LOCAL:
PAVILHÃO III, ESTÁDIO UNIVERSITÁRIO

FASE:
EXECUÇÃO

CONTÉM:
ARQUITETURA- Corte A/A'

Equipa Técnica:
Arq. César Cerqueira , Eng. João Rebelo