


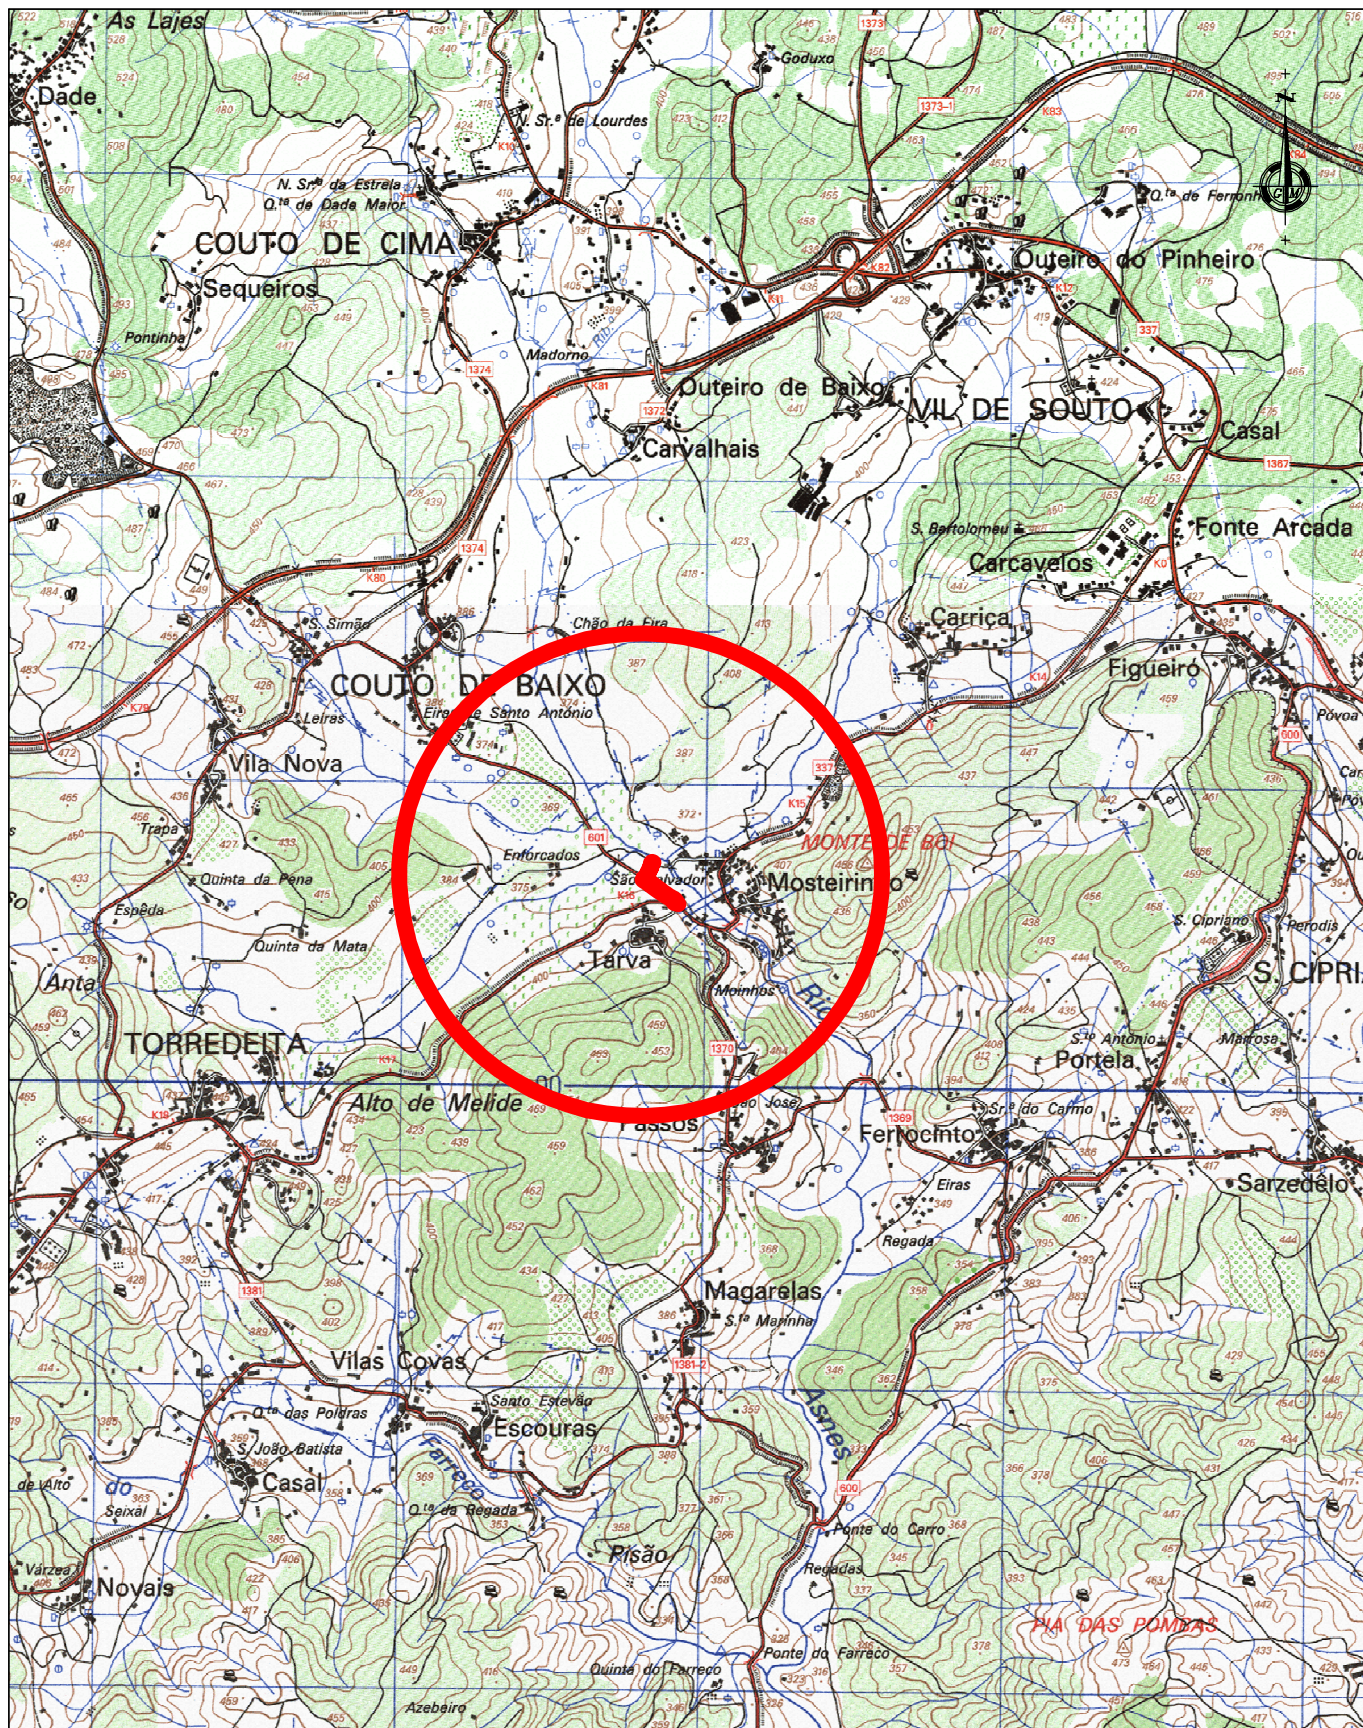

**ÁGUAS
DE VISEU**

SERVIÇOS MUNICIPALIZADOS
DE ÁGUA E SANEAMENTO
DE VISEU

REDE DE ESGOTOS NA RUA DO EIRÔ EM MOSTEIRINHO
VERSÃO 02

PLANTA DE LOCALIZAÇÃO

O ENG. DIRECTOR-DELEGADO

PROJETO Nº:13-2018

PROJ:

TOP:

CAD:13-2018-Rede_esgoto_rua_eiro_mosteirinho

DES:

DATA: 02/2018

OBS :

ESCALA (S):

H= 1/25000

V= 1/25000

01.01