



Pormenor A

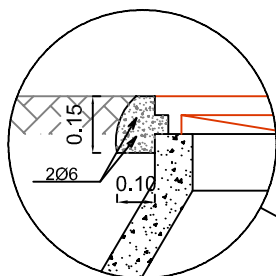


Escala 1/20

Caixa de Visita com Queda Guiada

Corte AA"

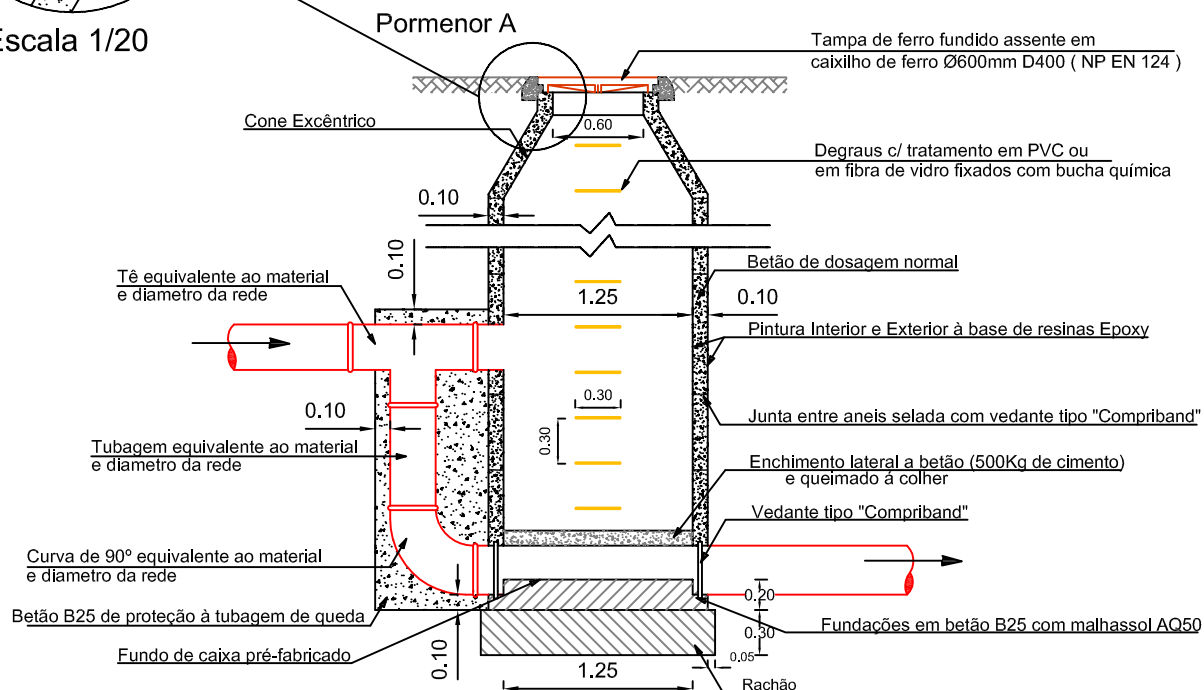

Planta

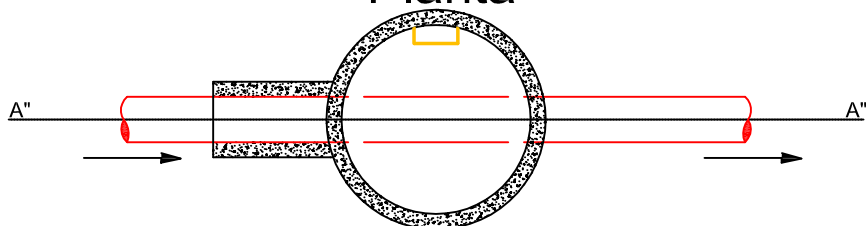

SERVIÇOS MUNICIPALIZADOS
DE ÁGUA E SANEAMENTO
DE VISEU

REDE DE ESGOTOS NA RUA DO EIRÔ EM MOSTEIRINHO
VERSÃO 02

DESENHOS DE PORMENOR TIPO
CAIXA DE VISITA COM QUEDA GUIADA DE COLETOR
PARA SISTEMA DE DRENAGEM DE ESGOTO

O ENG. DIRECTOR-DELEGADO

PROJETO Nº:13-2018

PROJ:

TOP:

CAD 13-2018-Rede_esgoto_rua_eiro_mosteirinho

DES:

DATA: 02/2018

OBS :

ESCALA (S):

H= S/E

V= S/E

04.03