



Planta de Localização Sobre Carta Militar
Esc. 1:10000

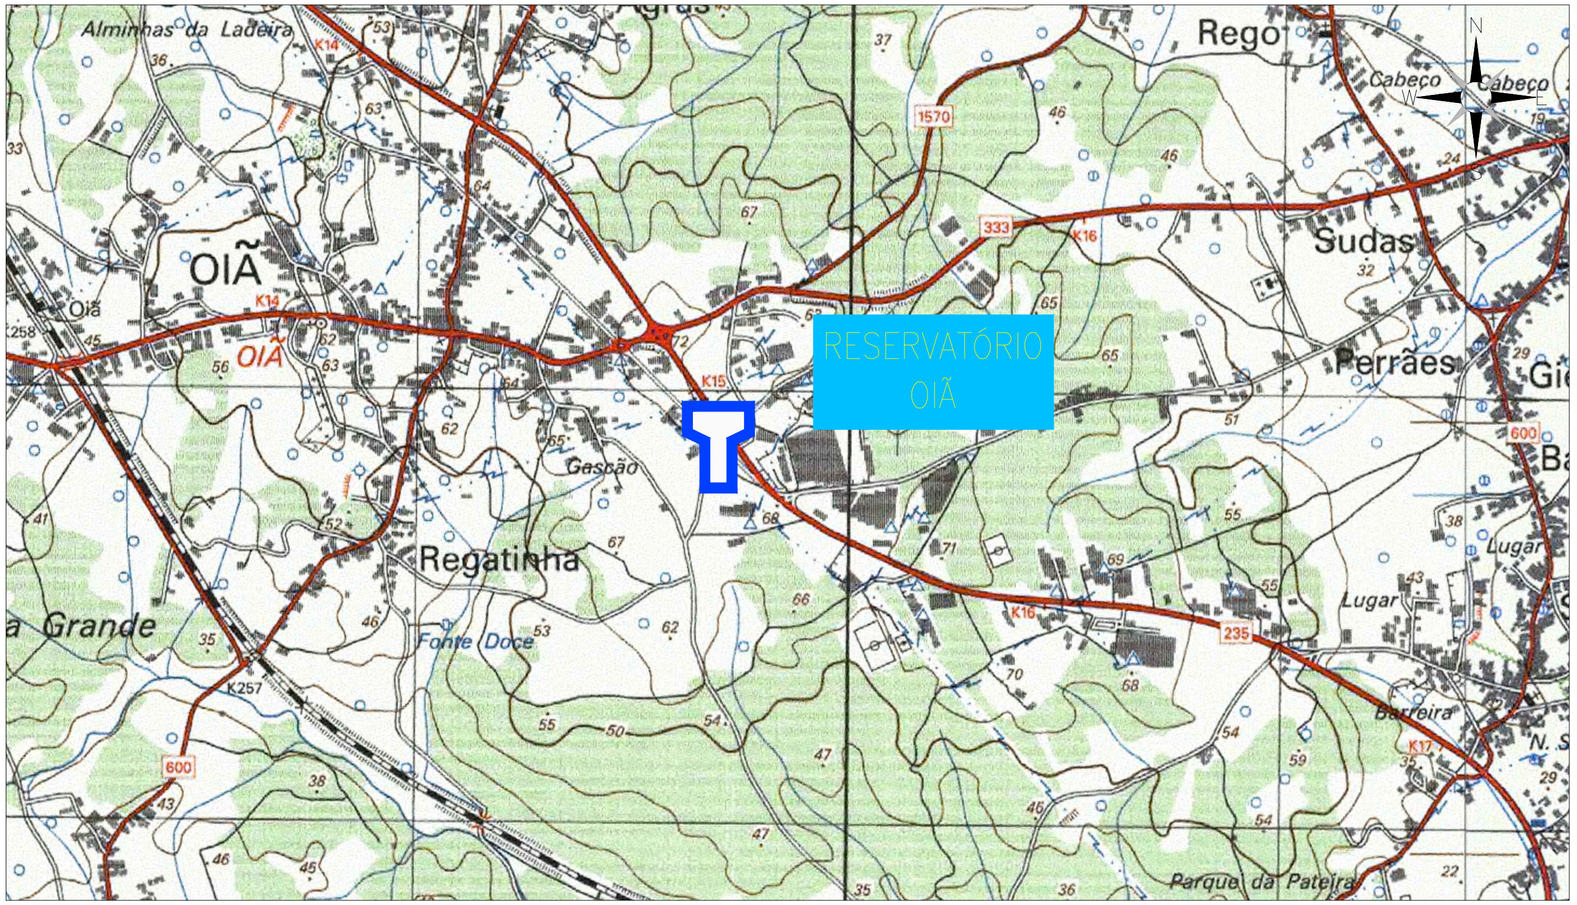

Planta de Localização Sobre Orto
Esc. 1:1000

ESQUEMA DE LIGAÇÃO DE CARTAS IGE

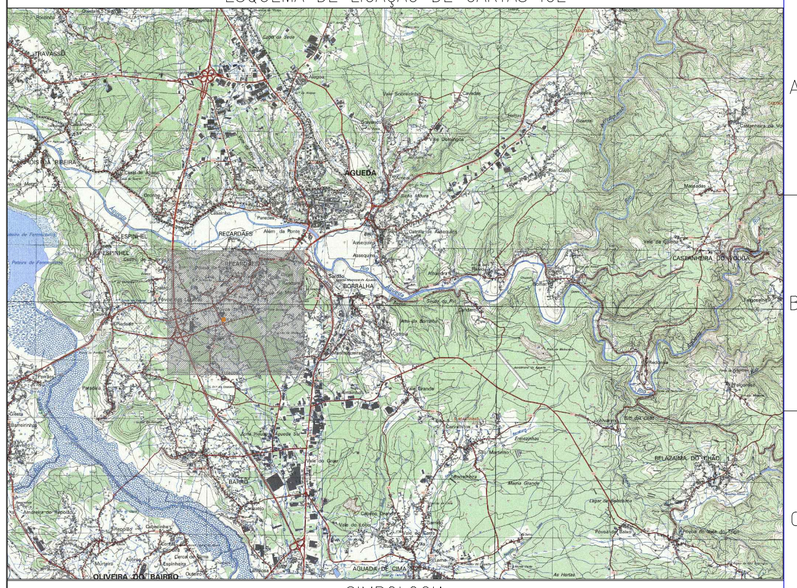

SIMBOLOGIA

RESERVATÓRIO A INTERVIR

Índice	Data	Descrição da emissão	Elaborou	Verificou	Validou

Este documento é propriedade da FASE - ESTUDOS E PROJECTOS, SA, não podendo ser copiado, reproduzido, utilizado no todo ou em parte, ou comunicado a terceiros sem sua expressa autorização e deverá ser devolvido quando solicitado.

ÁGUAS DA REGIÃO DE AVEIRO
Grupo Águas de Portugal

Fase do Projecto:
PROJECTO DE EXECUÇÃO
JANEIRO 2017

Elaborou:	D.Nuno
Verificou:	P. Barros
Validou:	P. Barros
Escalas:	1:10000 1:1000
Esc. Plot:	100=2

Cliente :
ÁGUAS DA REGIÃO DE AVEIRO, S.A.

Designação do Projecto:
REABILITAÇÃO DOS SISTEMAS DE RESERVA
FASE I

Parte do Projecto:
RESERVATÓRIO DE OIÃ

Título do Desenho:
PLANTA DE LOCALIZAÇÃO

fase ESTUDOS E PROJECTOS, S.A.
Sede : Rua Manuel Pinto de Azevedo, 711 - 3º a 6º 4100-321 PORTO

01-A37126.HIA.PE.OI.eg.001

Folhas: 1 / 1

Substitui:

Substituído por: