


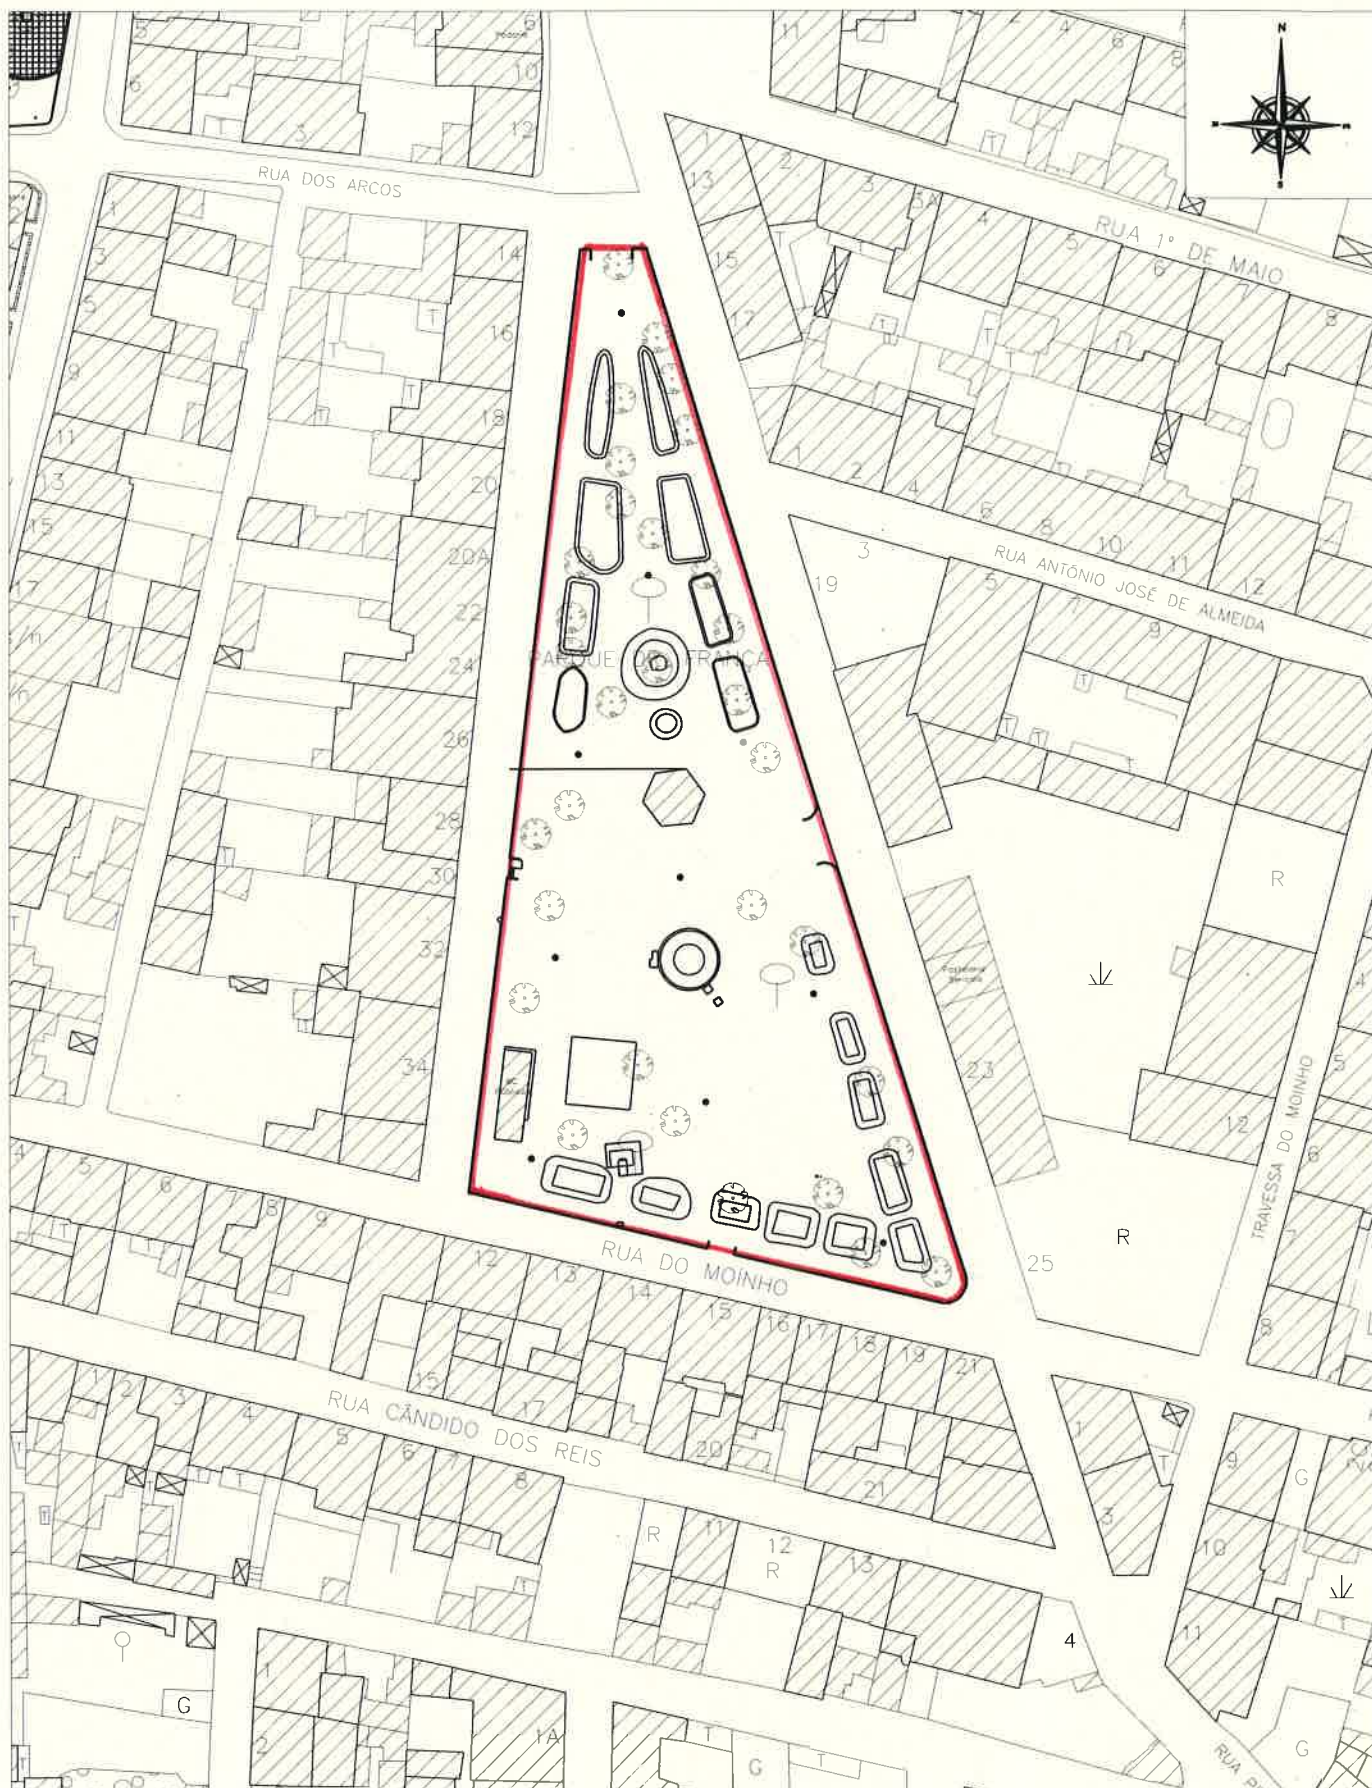

CÂMARA MUNICIPAL DE PORTEL

Portel

Reabilitação do Parque Dr. França

Escala

1/1000

Desenhou

Data

D.A.O.

Planta de Localização

janeiro 2021