


Perfil P1

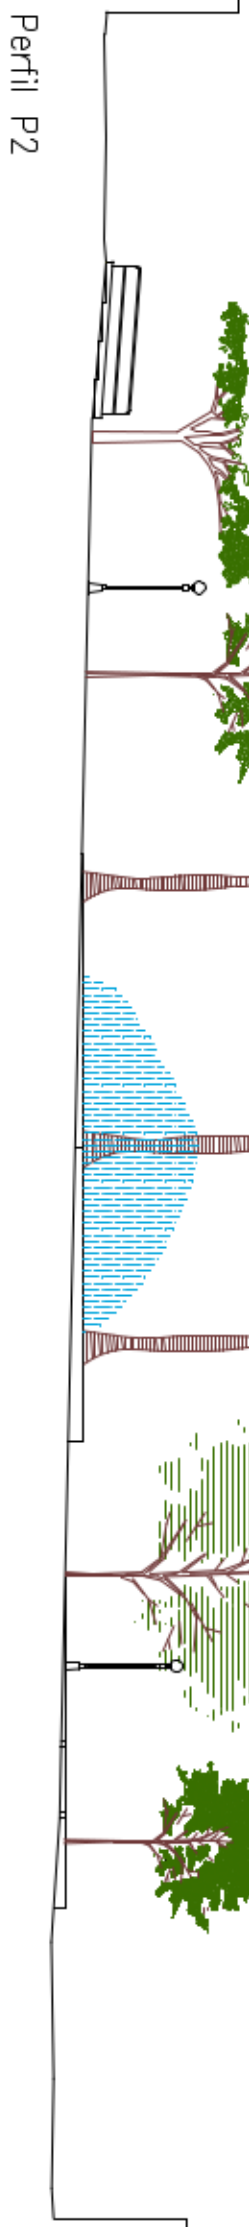

Perfil P2

- Colunas de iluminação – 10 un
- Bebedouro – 1 un
- ▭ Bancos – 16 un
- △ Papeleiras – 8 un
- Lajeitos Macel – 590,00 m2
- ▨ Trovessas de Imitação de Madeira – 95,00 m2
- ▨ Calçada de cubos de granito – 780,00 m2
- ▨ Zonas Verdes – 1324,79 m2
- ▨ Fonte Luminosa – 75,00 m2
- ▨ Caldeiras em cubos de calcário – 38,00 m2
- ▨ Parque Infantil – 110,00 m2
- ▨ Pavimento em sobre – 1425,00 m2
- ▨ Lancel 0,30 m – 121,00 ml
- ▨ Lancel 0,15 m – 1130,00 ml