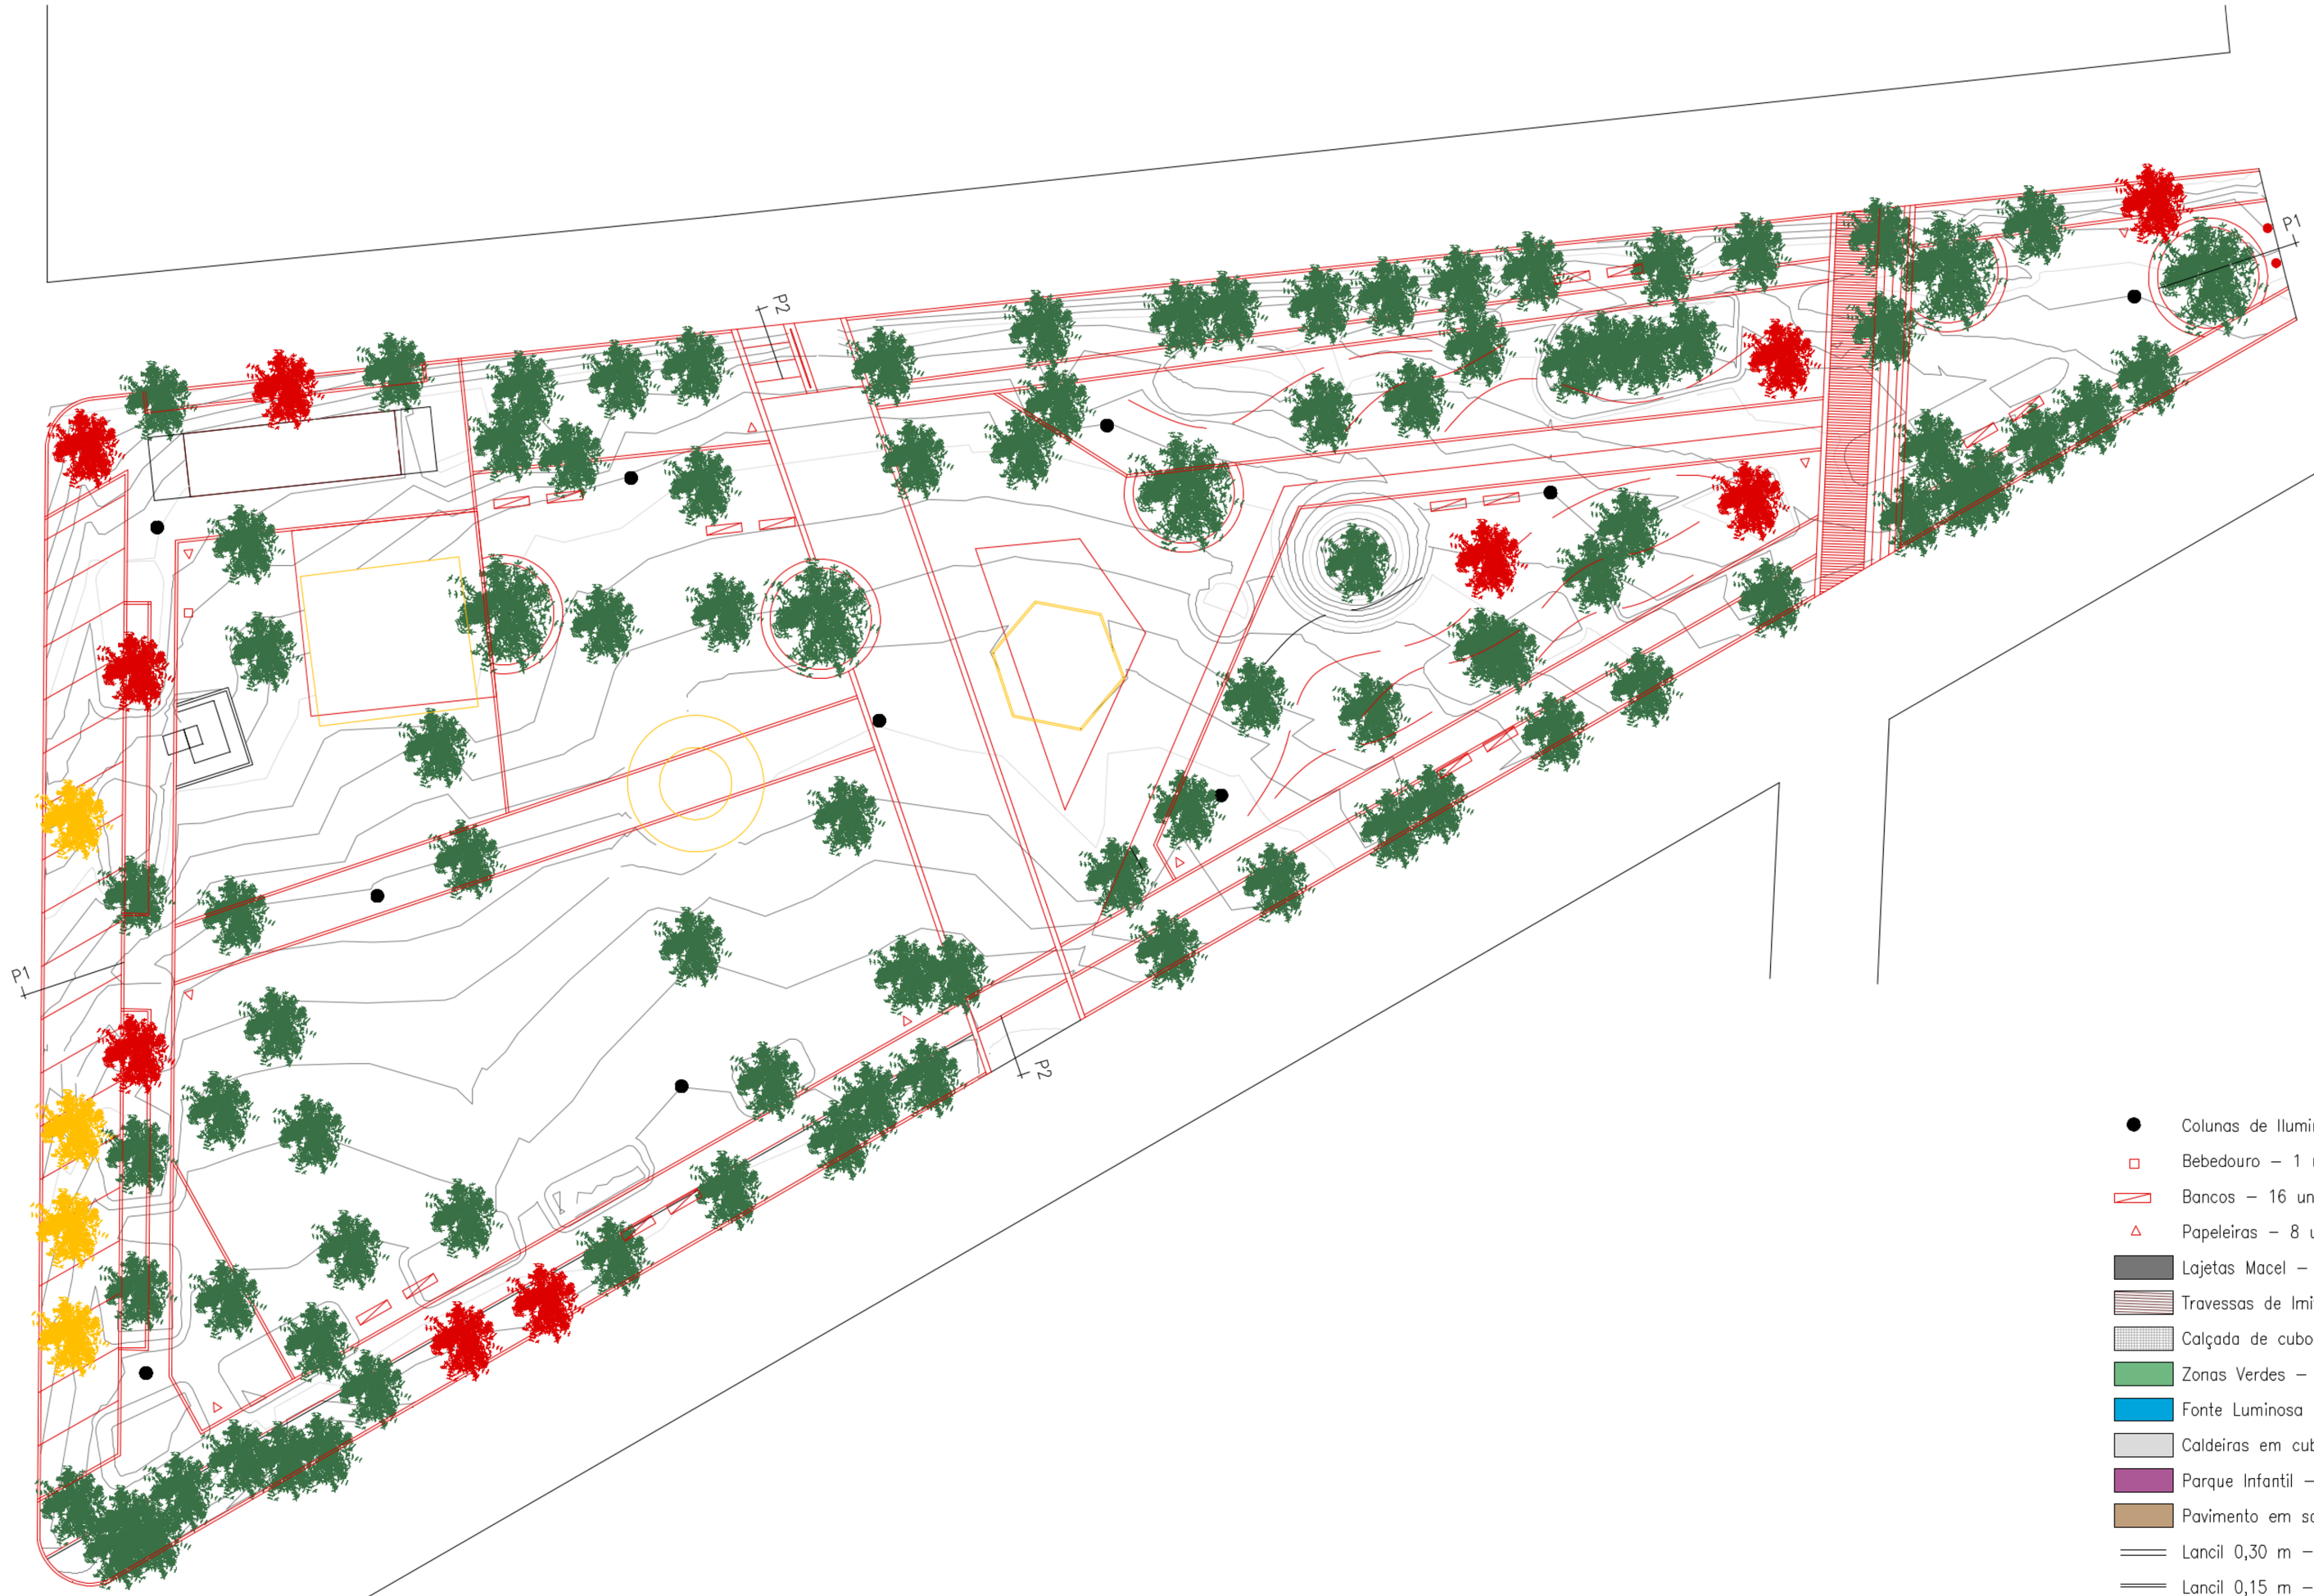

- Colunas de Iluminação – 10 un
- Bebedouro – 1 un
- Bancos – 16 un
- Papeleiras – 8 un
- Lajetas Macel – 590,00 m2
- Travessas de Imitação de Madeira – 95,00 m2
- Calçada de cubos de granito – 780,00 m2
- Zonas Verdes – 1324,79 m2
- Fonte Luminosa – 75.00 m2
- Caldeiras em cubos de calcário – 38,00 m2
- Parque Infantil – 110,00 m2
- Pavimento em saibre – 1425,00 m2
- Lancil 0,30 m – 121,00 ml
- Lancil 0,15 m – 1130,00 ml

A demolir

A construir

CÂMARA MUNICIPAL DE PORTEL

Reabilitação do Parque Dr. França em Portel

Proposta

Autor:	Referência:	Escala:	Peça:	Desenho nº:	Data:	O Técnico:
Nelson Victor, arq.	PE-06-020	1:200	Planta de Sobreposição	03	junho de 2020	

MUNICÍPIO DE PORTEL