



[illegible]


PLANTA DE LOCALIZAÇÃO
S/ ESC.

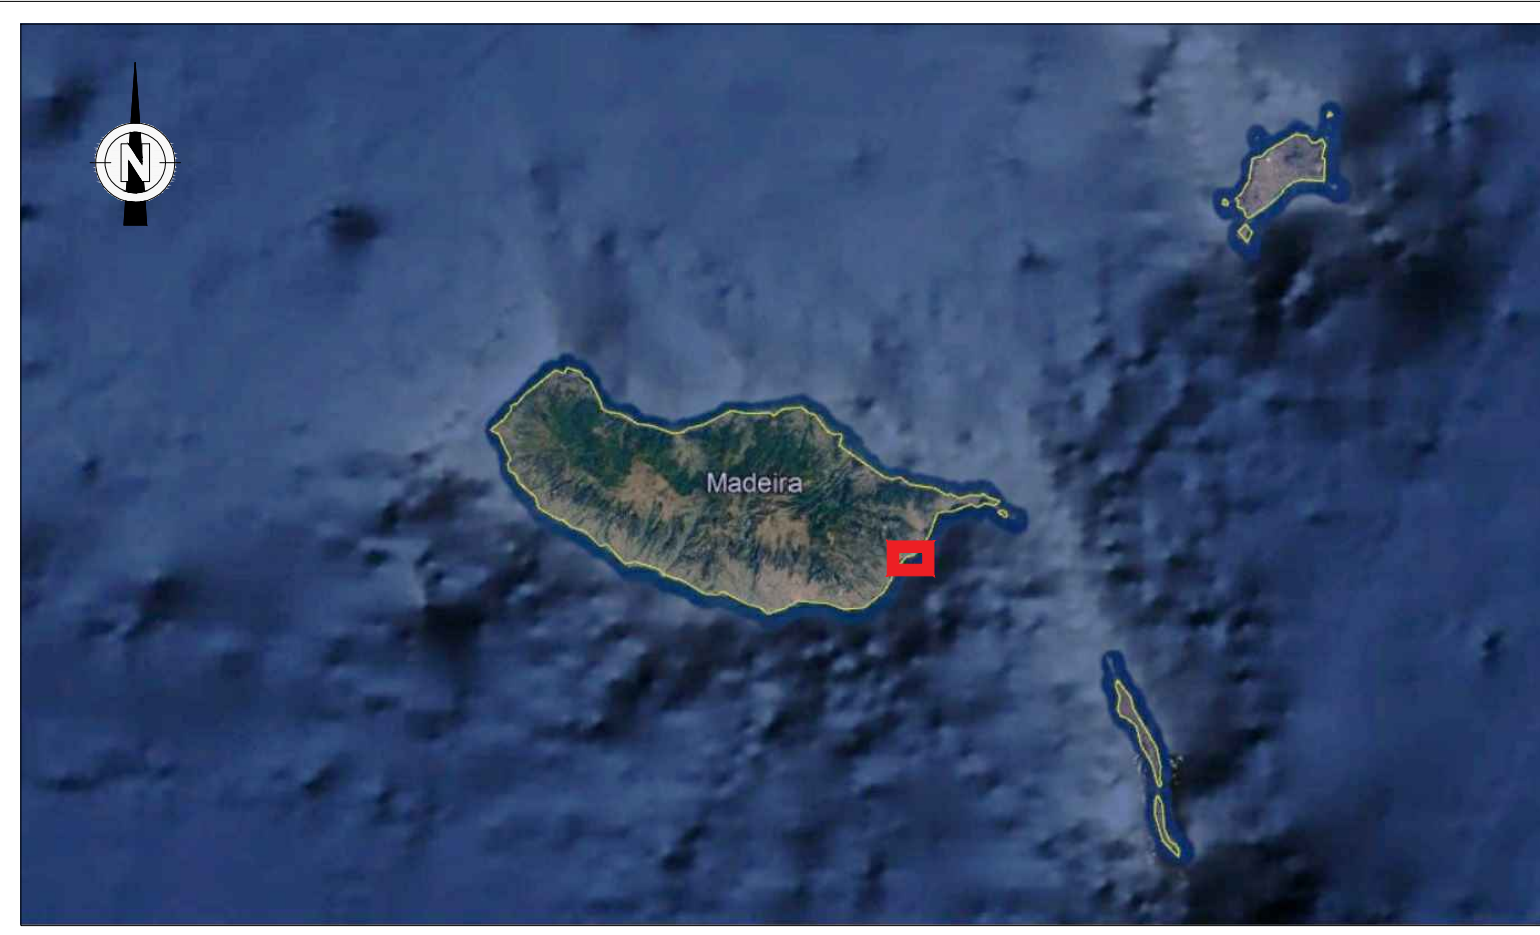

PLANTA DE LOCALIZAÇÃO
S/ ESC.

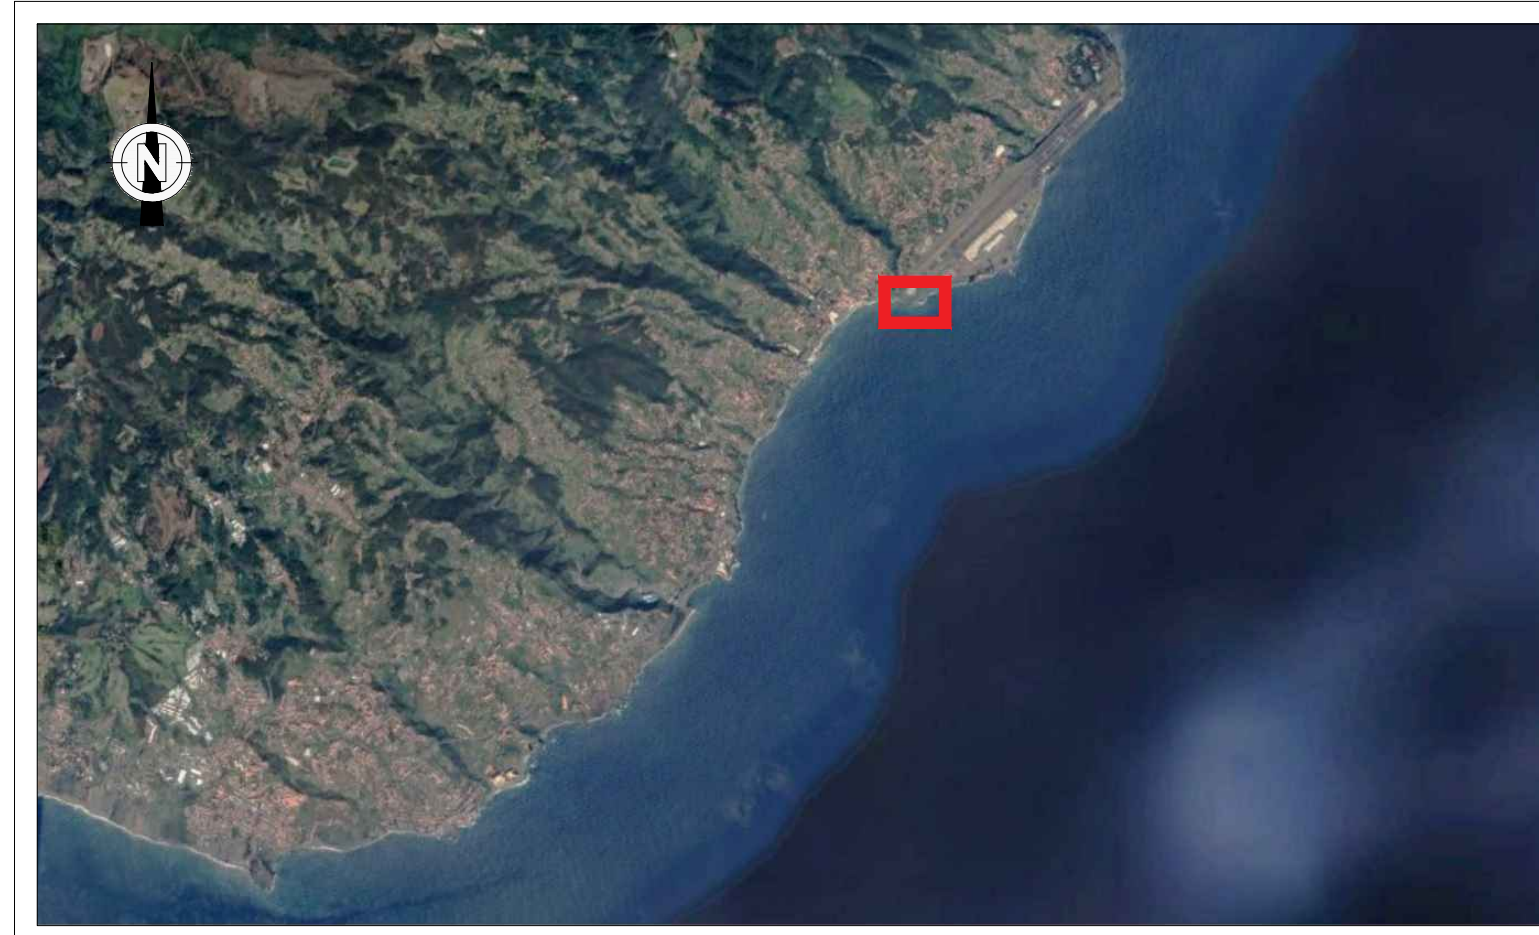

PLANTA DE LOCALIZAÇÃO
S/ ESC.

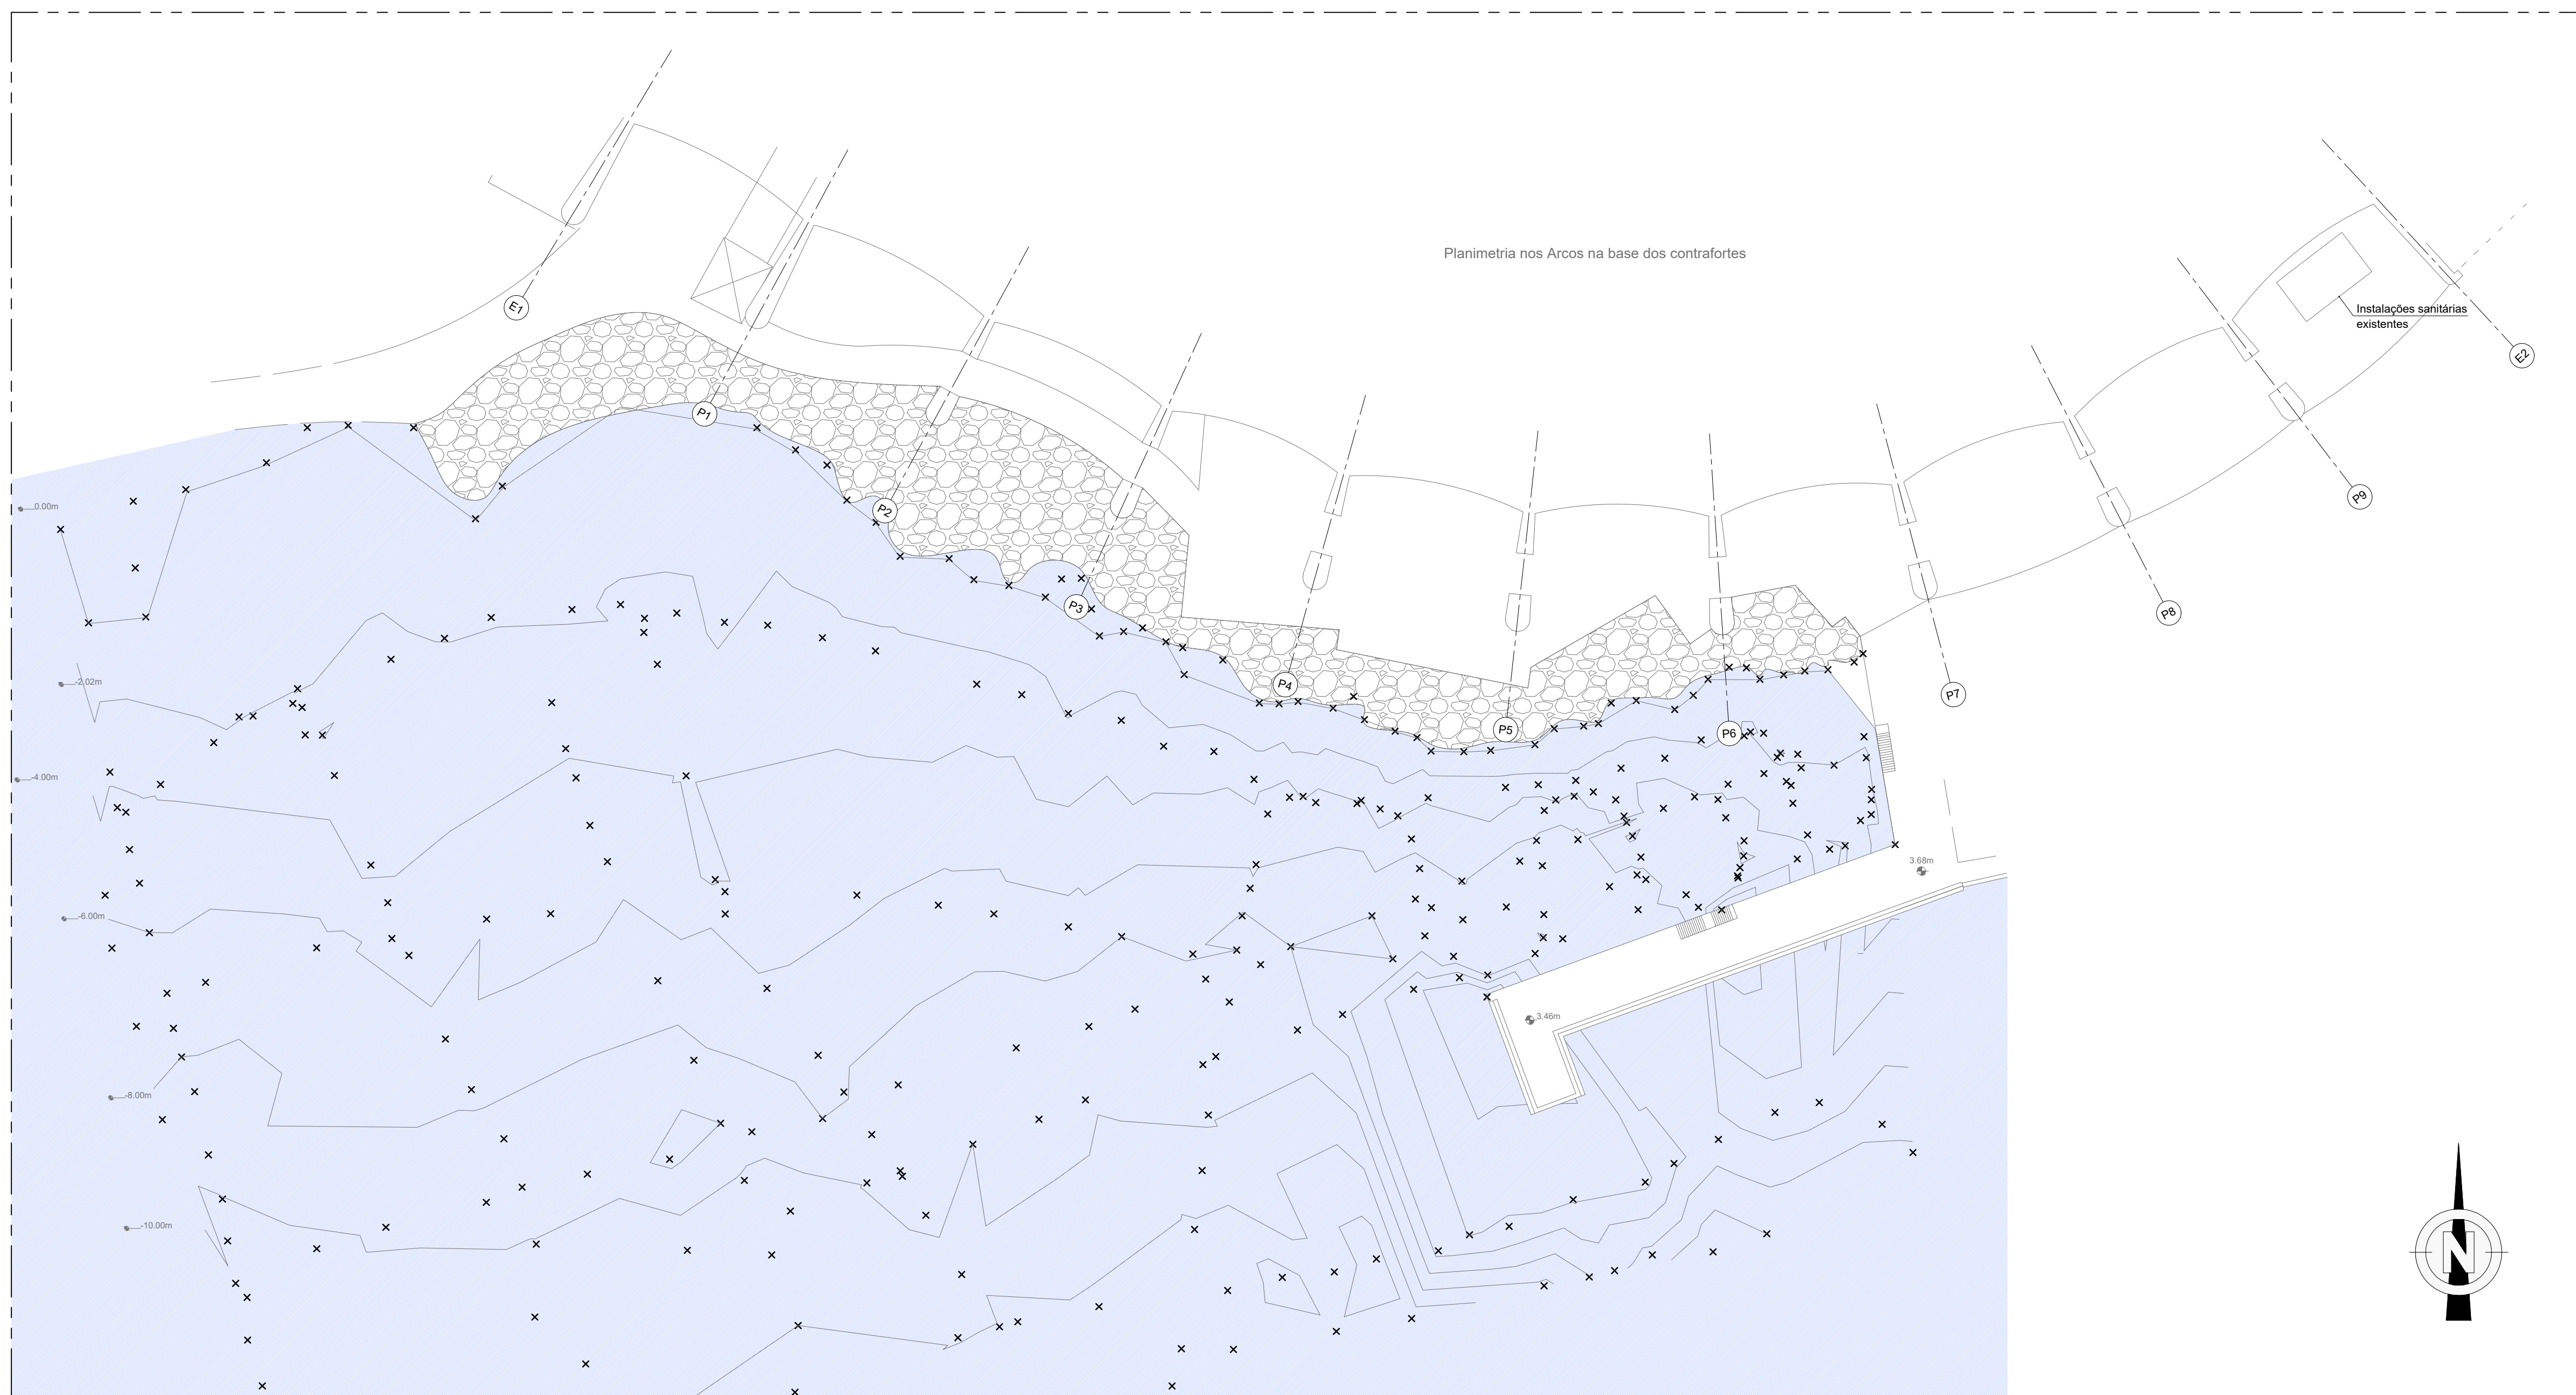

PLANTA DE IMPLANTAÇÃO
ESC.=1:500

NOTAS:

- Levantamentos geométrico e batimétrico realizados pelo LREC em abril e maio de 2019, e fornecidos pela DRE.

Título Complementar : REABEILITACO DAS ESTRUTURAS DE SUPORTE DA PLATAFORMA RODOVIRIA DA ER101 - SANTA CRUZ  EDGAR CARDOSO Laboratrio de Estruturas	Projeto JBM Desenhou CVP Verificou FMV Aprovou CAF	Requerente:  REGIO AUTNOMA DA MADEIRA GOVERNO REGIONAL SECRETARIA REGIONAL DE EQUIPAMENTOS E INFRAESTRUTURAS DIRECO REGIONAL DE ESTRADAS
	Escala numrica : 1:500	Escala grfica : 0 5 10 20m ESC. 1:500
Designao : PROJETO DE EXECUCO PLANTA DE LOCALIZACO E DE IMPLANTACO		Nmero : 885.PE.GR.PD.01_R01 Data : SETEMBRO-2020 Folha : 1 / 1

Nota: Em desenho de formato diferente de A1, atender à escala gráfica