REV.	DATA	DESCRIÇÃO DA MODIFICAÇÃO	PROJ.	DES.	VERIF.	APROV.
01	11-2020	REVISÃO GERAL	JBM	CVF	FMV	CAF

F191

F199

F208

F266

F268

F270

F292

F294

F304

F325

F192

F200

F219

F267

F269

F291

F293

F295

F317

F343

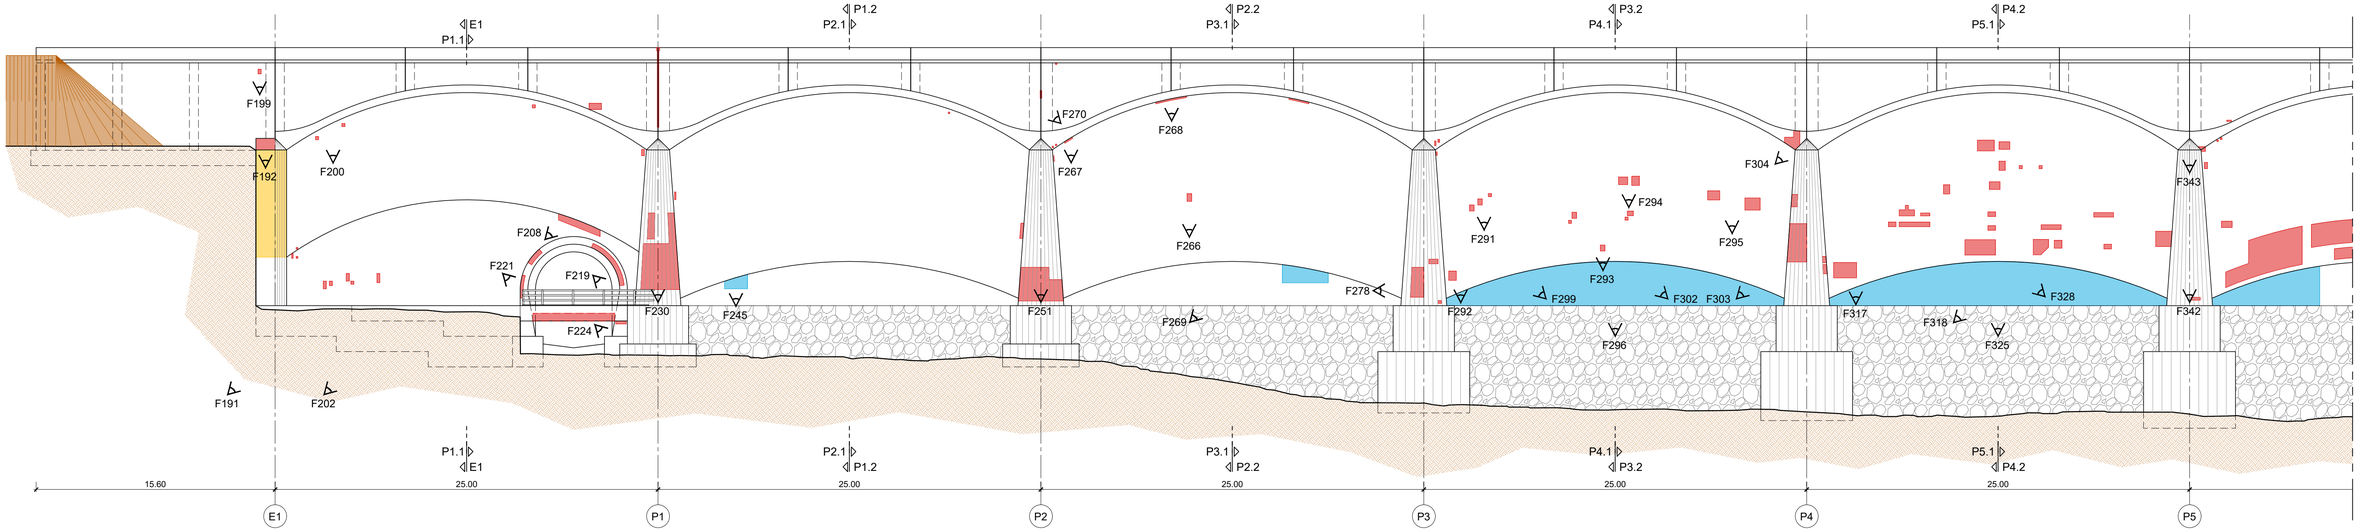

ALÇADO PLANIFICADO (1/2)

ESC.=1:200

F202

F221

F224

F230

F245

F251

F278

F296

F299

F302

F303

F318

F328

F342

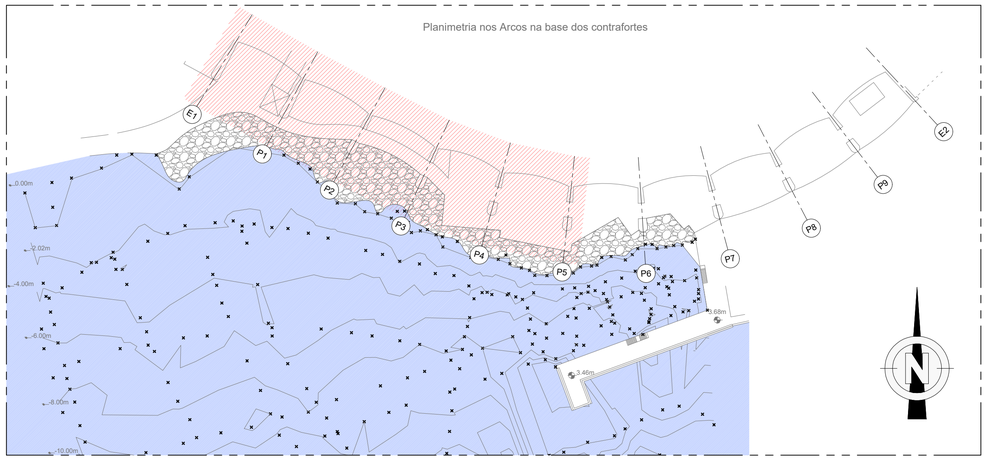

PLANTA DE LOCALIZAÇÃO

ESC.=1:1000

LEGENDA:

- Delaminações no betão
- Microfissuração
- Infiltrações

NOTAS:

1 - Mapeamento das anomalias realizado pela equipa projetista em julho de 2020;

2 - Geometria da estrutura, a confirmar em obra, obtida a partir do levantamento realizado pelo LREC, complementado com a informação constante nas peças desenhadas do projeto original.

Título Complementar :

REABILITAÇÃO DAS ESTRUTURAS DE SUPORTE DA PLATAFORMA RODOVIÁRIA DA ER101 - SANTA CRUZ

Requerente:

REGIÃO AUTÓNOMA DA MADEIRA
GOVERNO REGIONAL
SECRETARIA REGIONAL DE EQUIPAMENTOS E INFRAESTRUTURAS
DIREÇÃO REGIONAL DE ESTRADAS

EDGAR CARDOSO
Laboratório de Estruturas

Projetou	JBM
Desenhou	CVF
Verificou	FMV
Aprovou	CAF

Escala numérica : 1:1000; 1:200

Escala gráfica : ESC. 1:200 (0 2.0 4.0 8.0m)

Designação : **PROJETO DE EXECUÇÃO**

IDENTIFICAÇÃO E LOCALIZAÇÃO DE ANOMALIAS

CONTRAFORTES E1, P1 A P5

ALÇADO

Número : 885.PE.GR.PD.02_R01

Data : SETEMBRO-2020

Folha : 1 / 7

Nota: Em desenho de formato diferente de A1, atender à escala gráfica.