



01	11/2020	REVISÃO GERAL	JBM	CVF	FMV	CAF
REV.	DATA	DESCRIÇÃO DA MODIFICAÇÃO	PROJ.	DES.	VERIF.	APROV.




F204

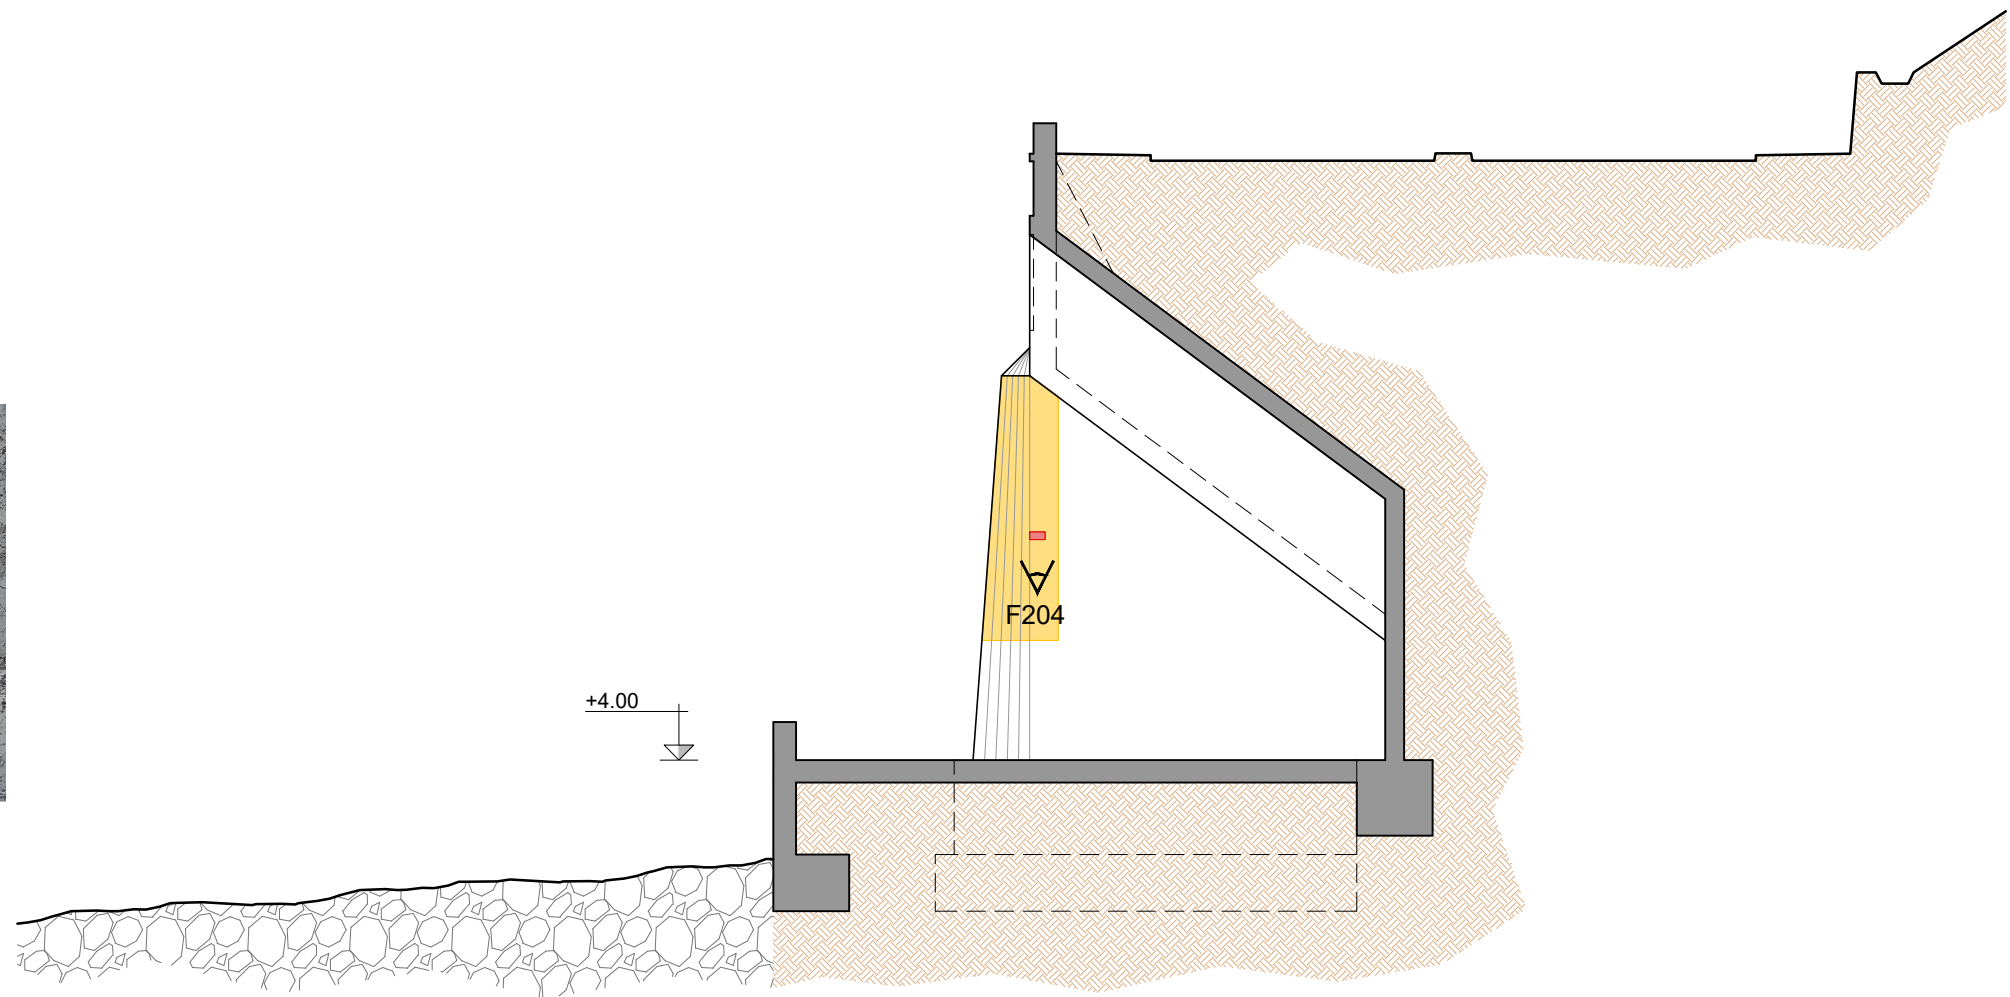

CONTRAFORTE E1
CORTE E1
ESC.=1:200

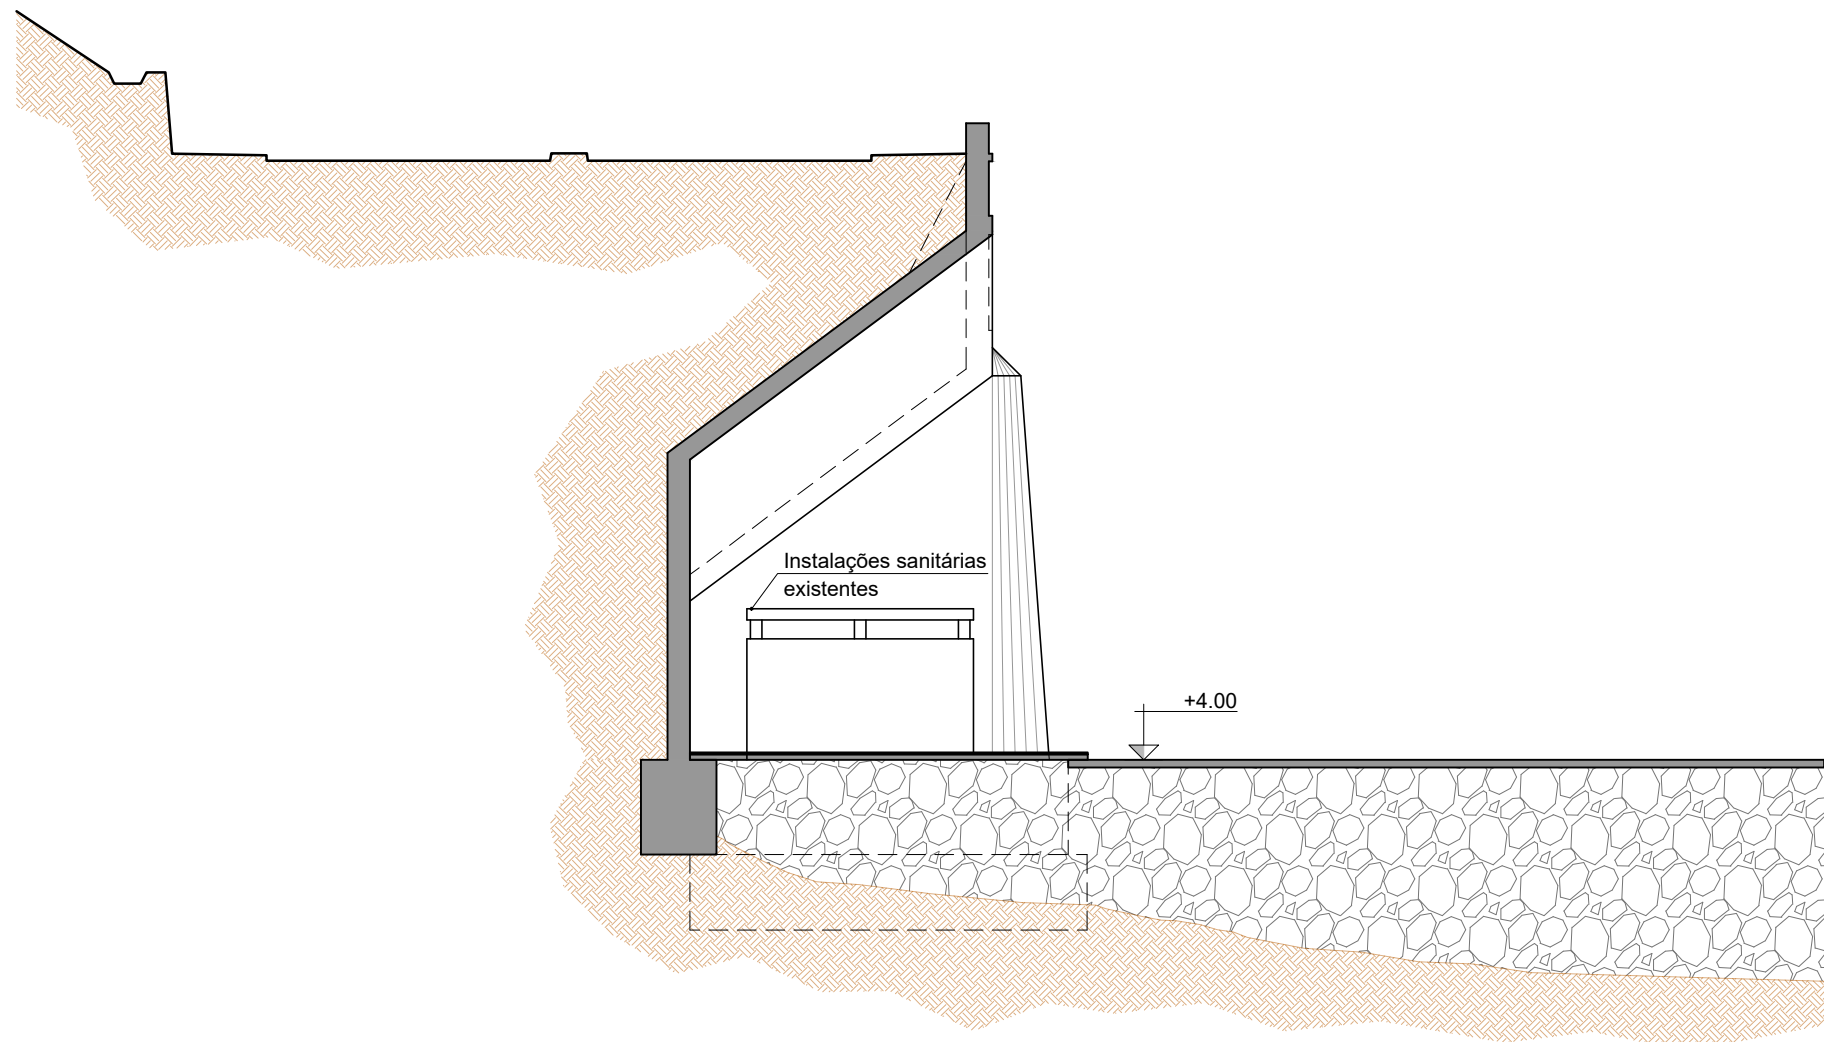


CONTRAFORTE E2
CORTE E2
ESC.=1:200

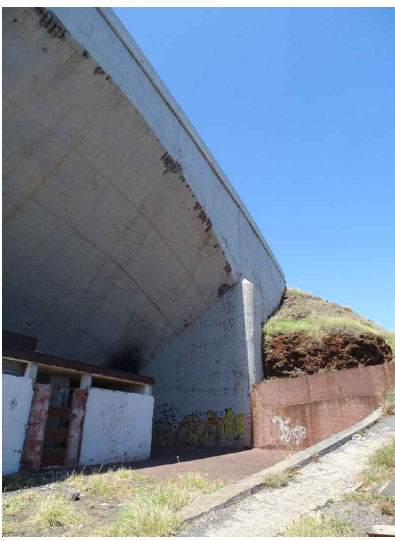


F430



F434

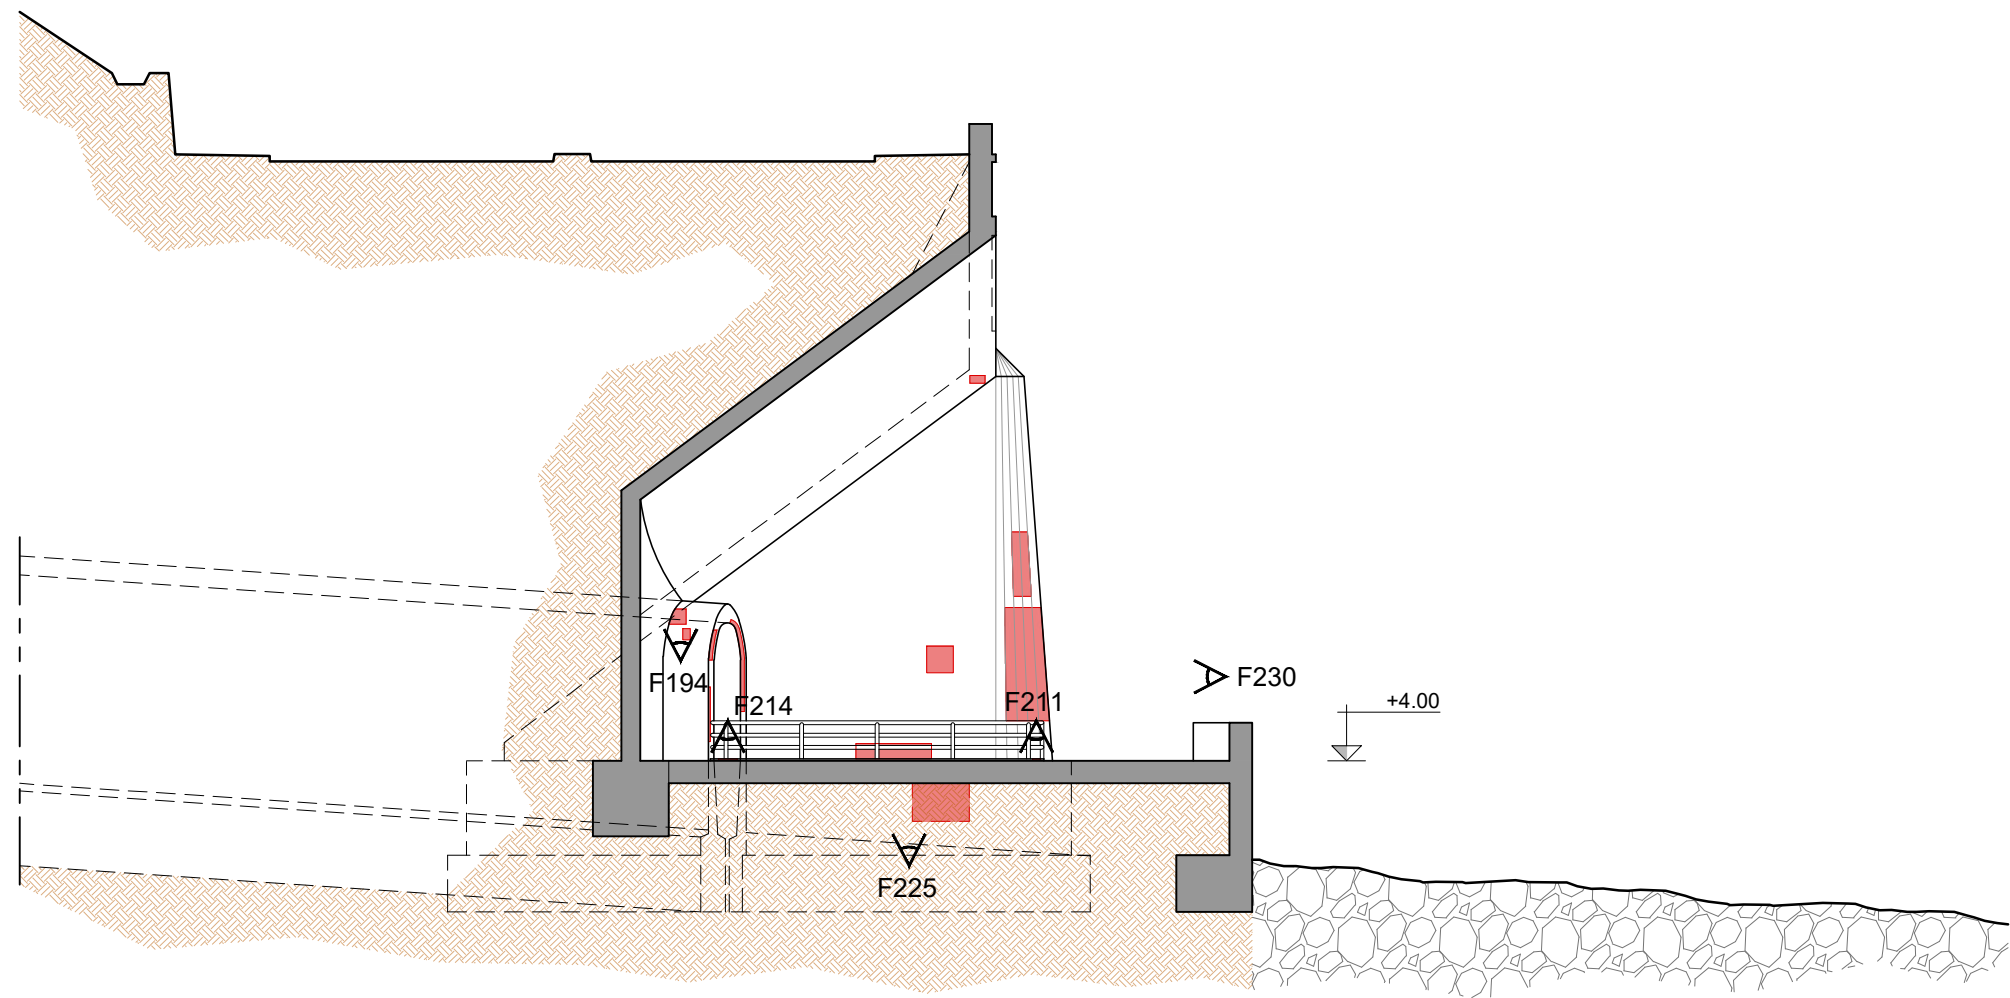

CONTRAFORTE P1
CORTE P1.1
ESC.=1:200

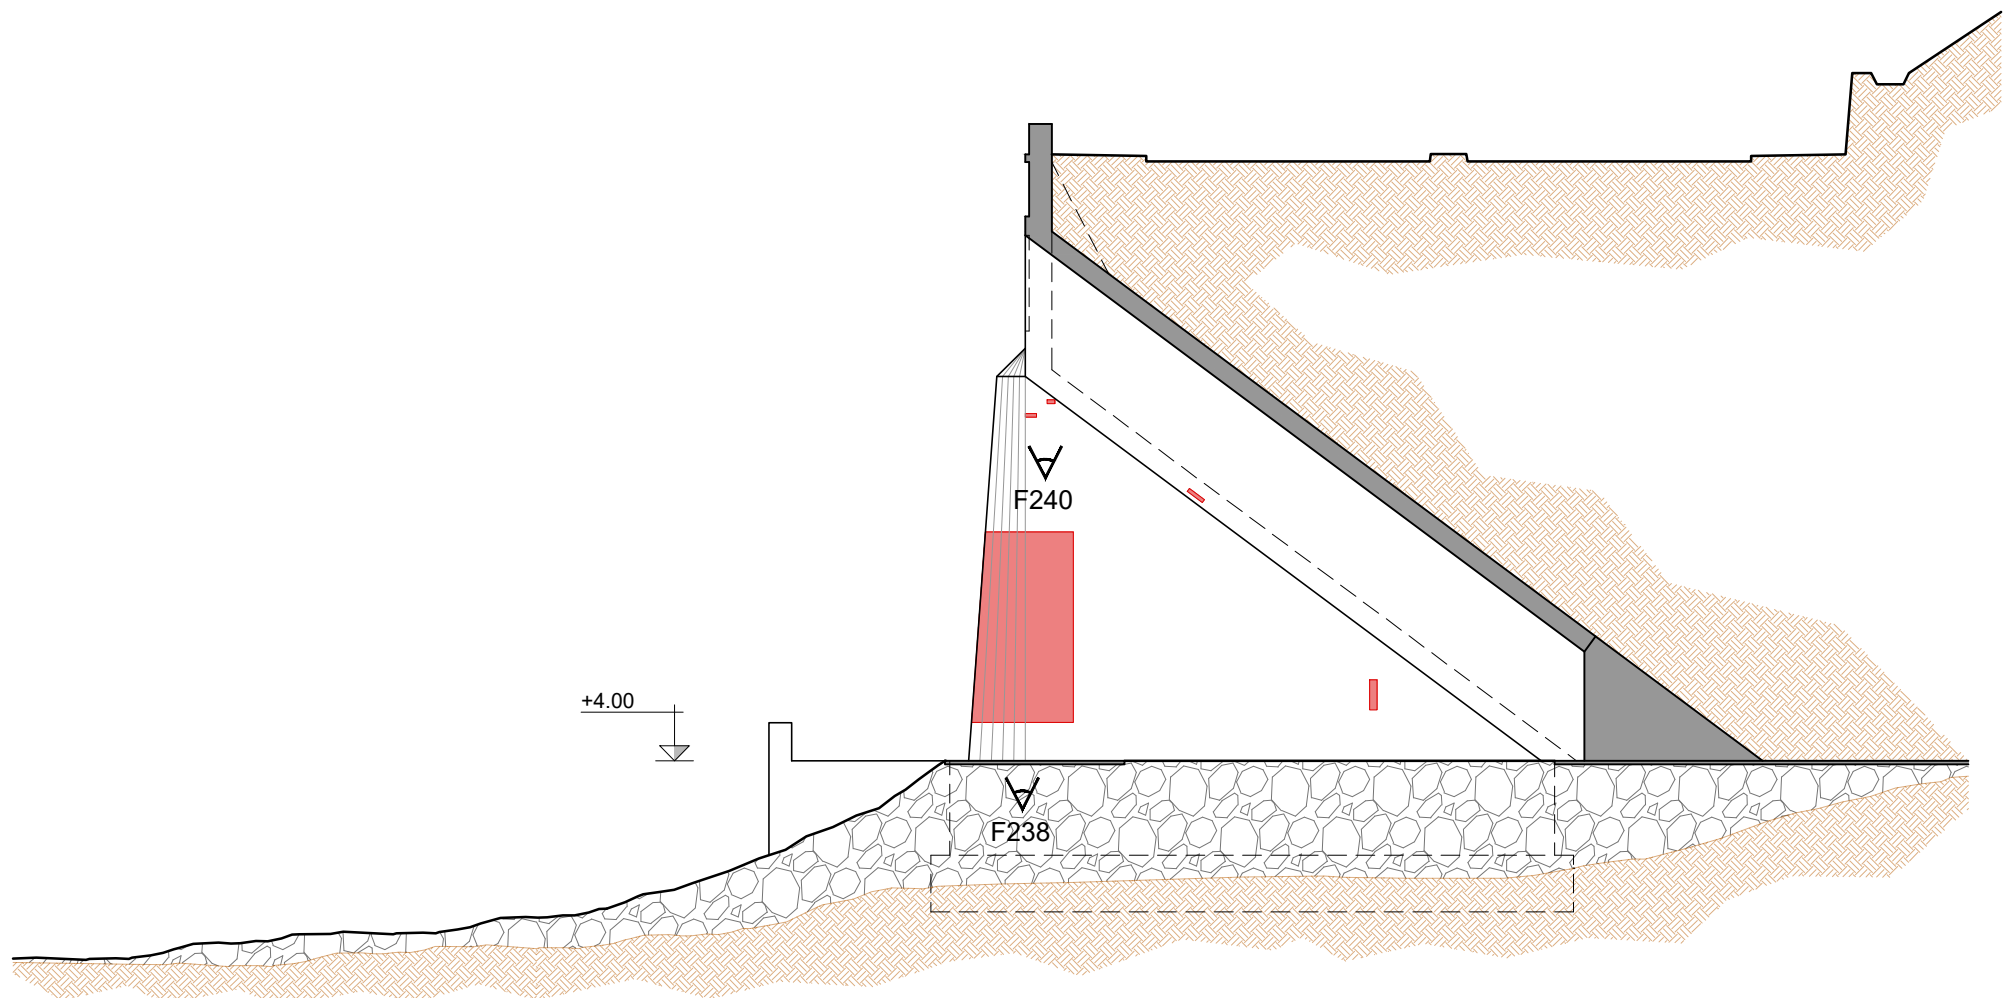

CONTRAFORTE P1
CORTE P1.2
ESC.=1:200




F194



F211



F214

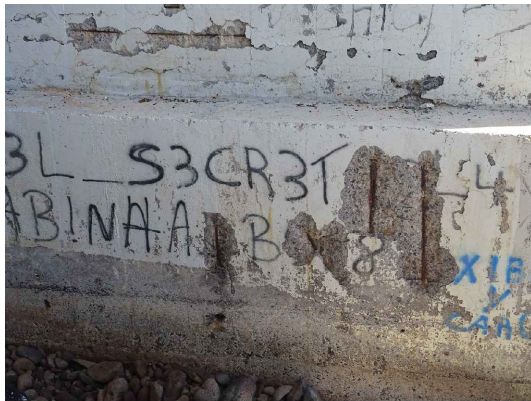


F225



F230



F238

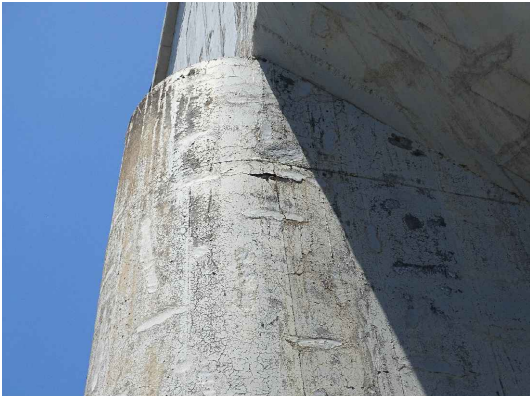

F240

LEGENDA:

-  - Delaminações no betão
-  - Microfissuração
-  - Infiltrações

NOTAS:

- 1 - Mapeamento das anomalias realizado pela equipe projetista em julho de 2020;
- 2 - Geometria da estrutura, a confirmar em obra, obtida a partir do levantamento realizado pelo LREC, complementado com a informação constante nas peças desenhadas do projeto original.

Título Complementar : REABILITAÇÃO DAS ESTRUTURAS DE SUPORTE DA PLATAFORMA RODOVIÁRIA DA ER101 – SANTA CRUZ 	Requerente:  REGIÃO AUTÔNOMA DA MADEIRA GOVERNO REGIONAL SECRETARIA REGIONAL DE EQUIPAMENTOS E INFRAESTRUTURAS DIREÇÃO REGIONAL DE ESTRADAS <table border="1" style="width: 100%; border-collapse: collapse; margin-top: 10px;"> <tr> <td style="width: 50%; padding: 2px;">Projeto JBM</td> <td style="width: 50%; padding: 2px;">Escala numérica :</td> </tr> <tr> <td style="padding: 2px;">Desenhou CVF</td> <td style="text-align: center; padding: 2px; font-size: 1.2em;">1:200</td> </tr> <tr> <td style="padding: 2px;">Verificou FMV</td> <td style="padding: 2px;">Escala gráfica :</td> </tr> <tr> <td style="padding: 2px;">Aprovou CAF</td> <td style="text-align: center; padding: 2px;"> 0 8.0m 0 8.0m </td> </tr> </table>	Projeto JBM	Escala numérica :	Desenhou CVF	1:200	Verificou FMV	Escala gráfica :	Aprovou CAF	0 8.0m 0 8.0m
Projeto JBM	Escala numérica :								
Desenhou CVF	1:200								
Verificou FMV	Escala gráfica :								
Aprovou CAF	0 8.0m 0 8.0m								

Designação : **PROJETO DE EXECUÇÃO**

IDENTIFICAÇÃO E LOCALIZAÇÃO DE ANOMALIAS

CONTRAFORTES E1, E2 E P1

CORTES TRANSVERSAIS

Número: **885.PE.GR.PD.04_R01**

Data: **SETEMBRO-2020** **Folha:** **3 / 7**

Nota: Em desenho de formato diferente de A1, atender à escala gráfica.