



[illegible]

F349

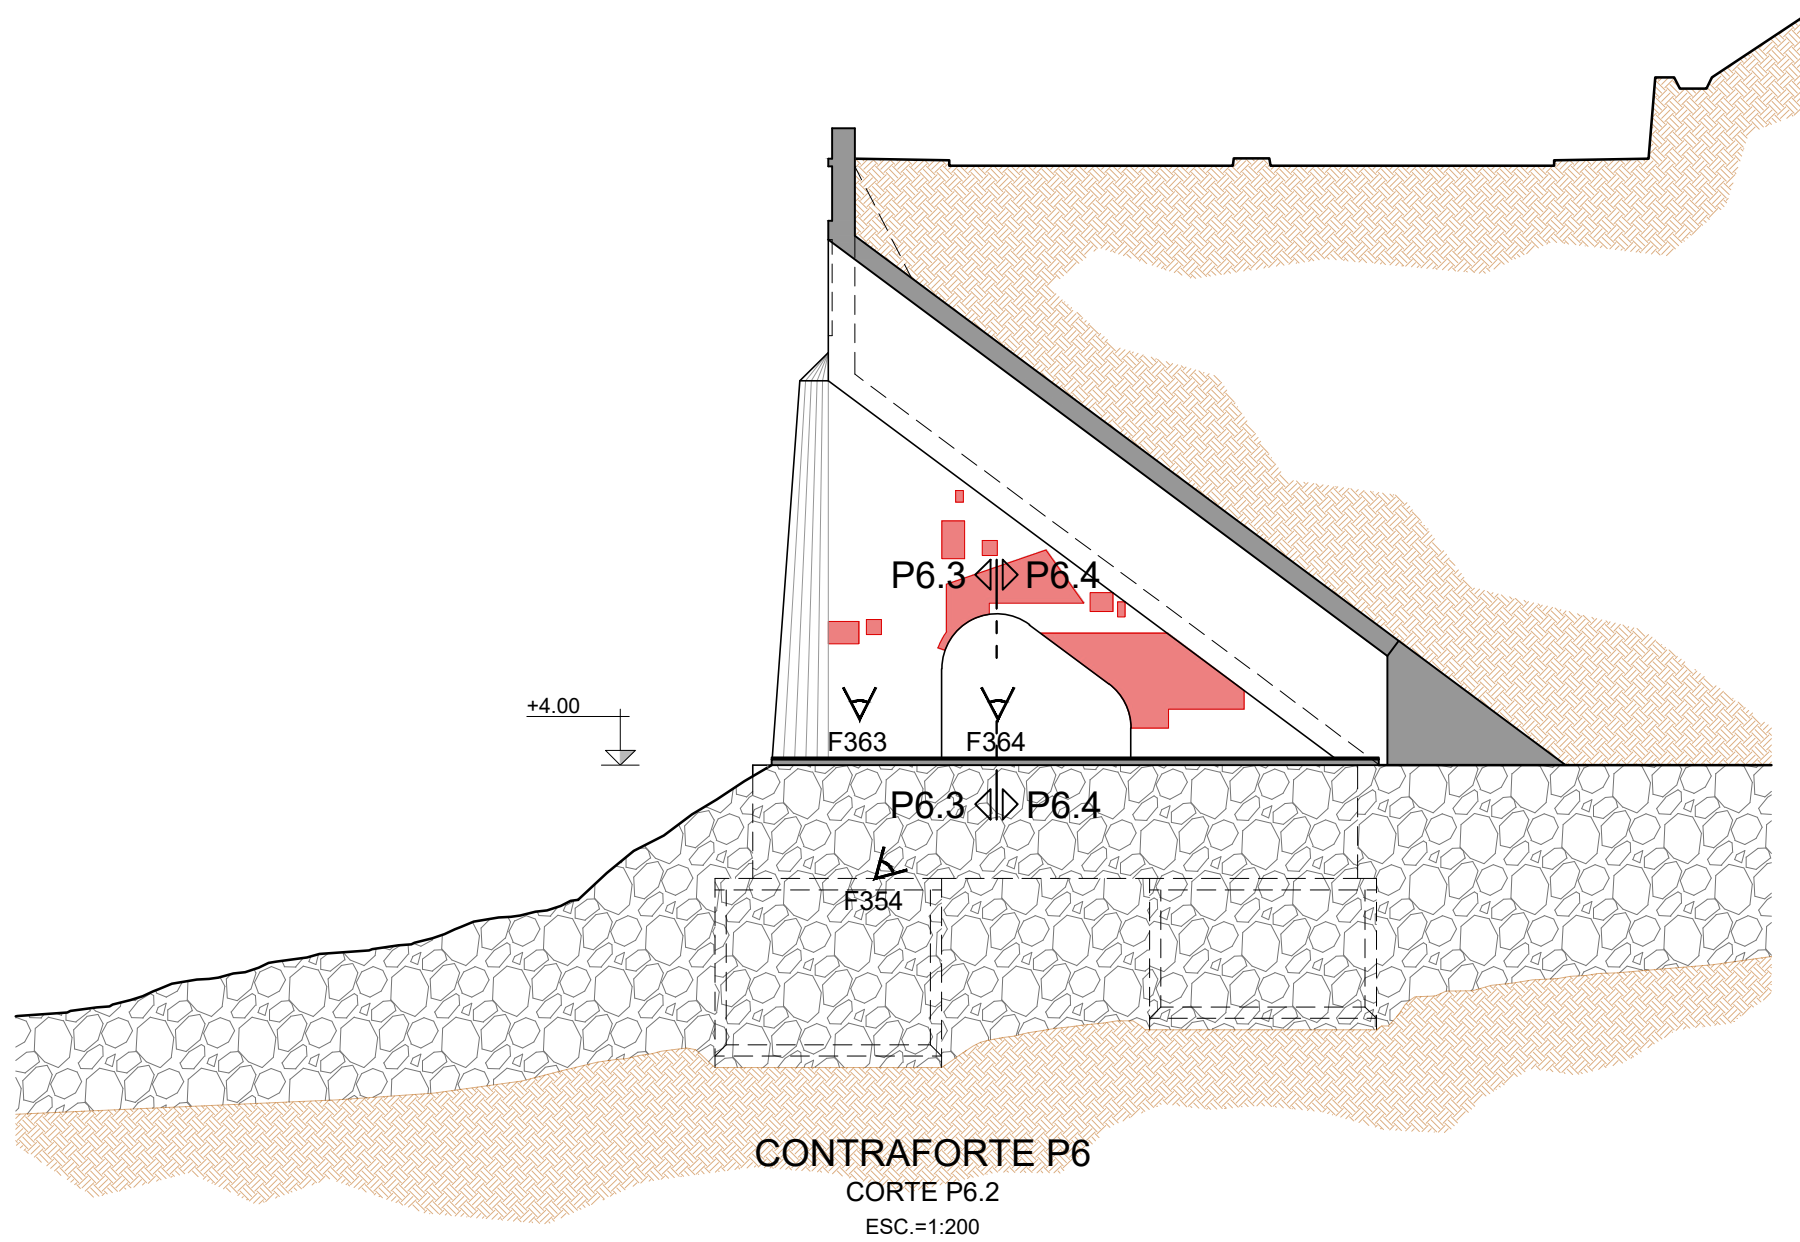


F354

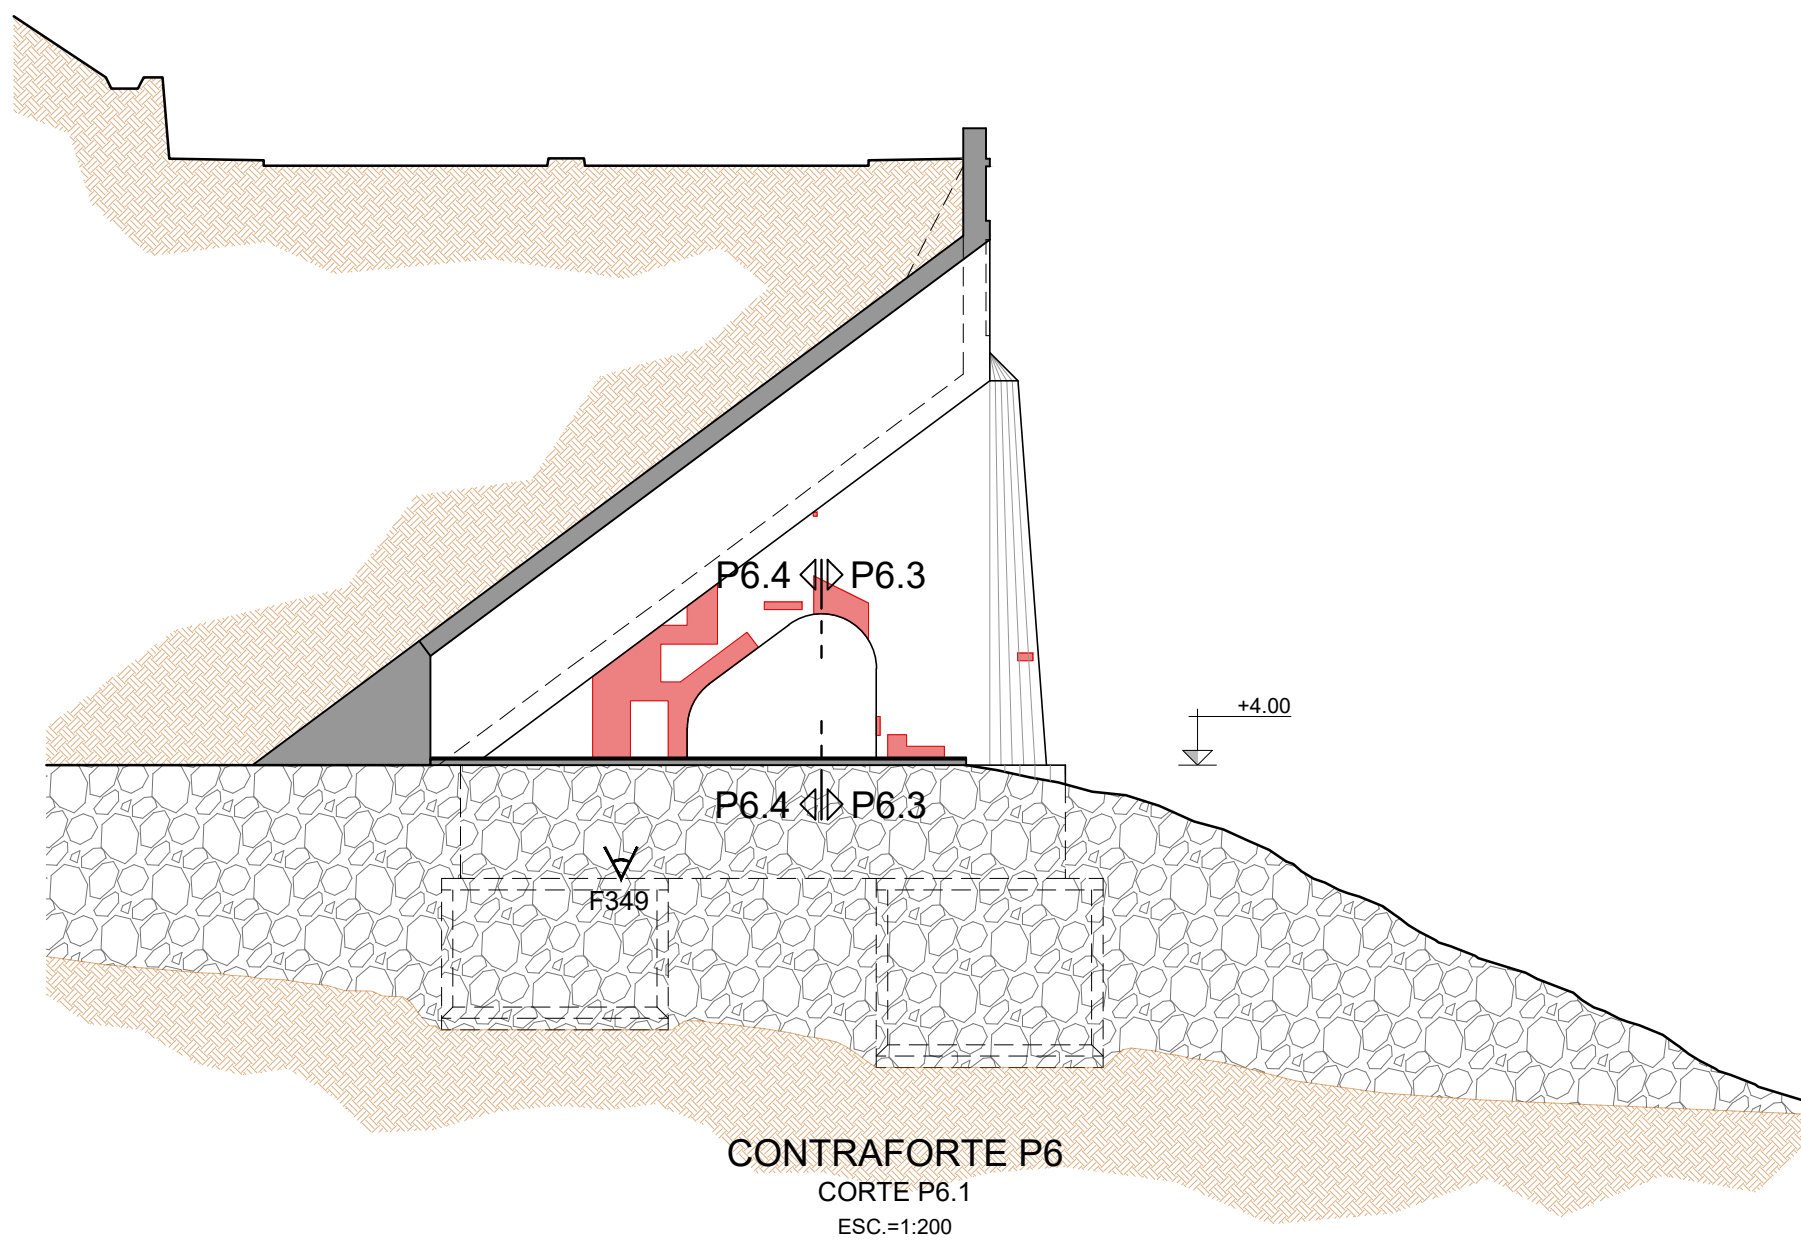

F363



F364

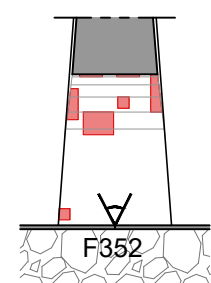


CONTRAFORTE P6
CORTE P6.3
ESC.=1:200





F352




F351

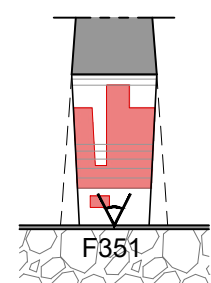


CONTRAFORTE P6
CORTE P6.4
ESC.=1:200

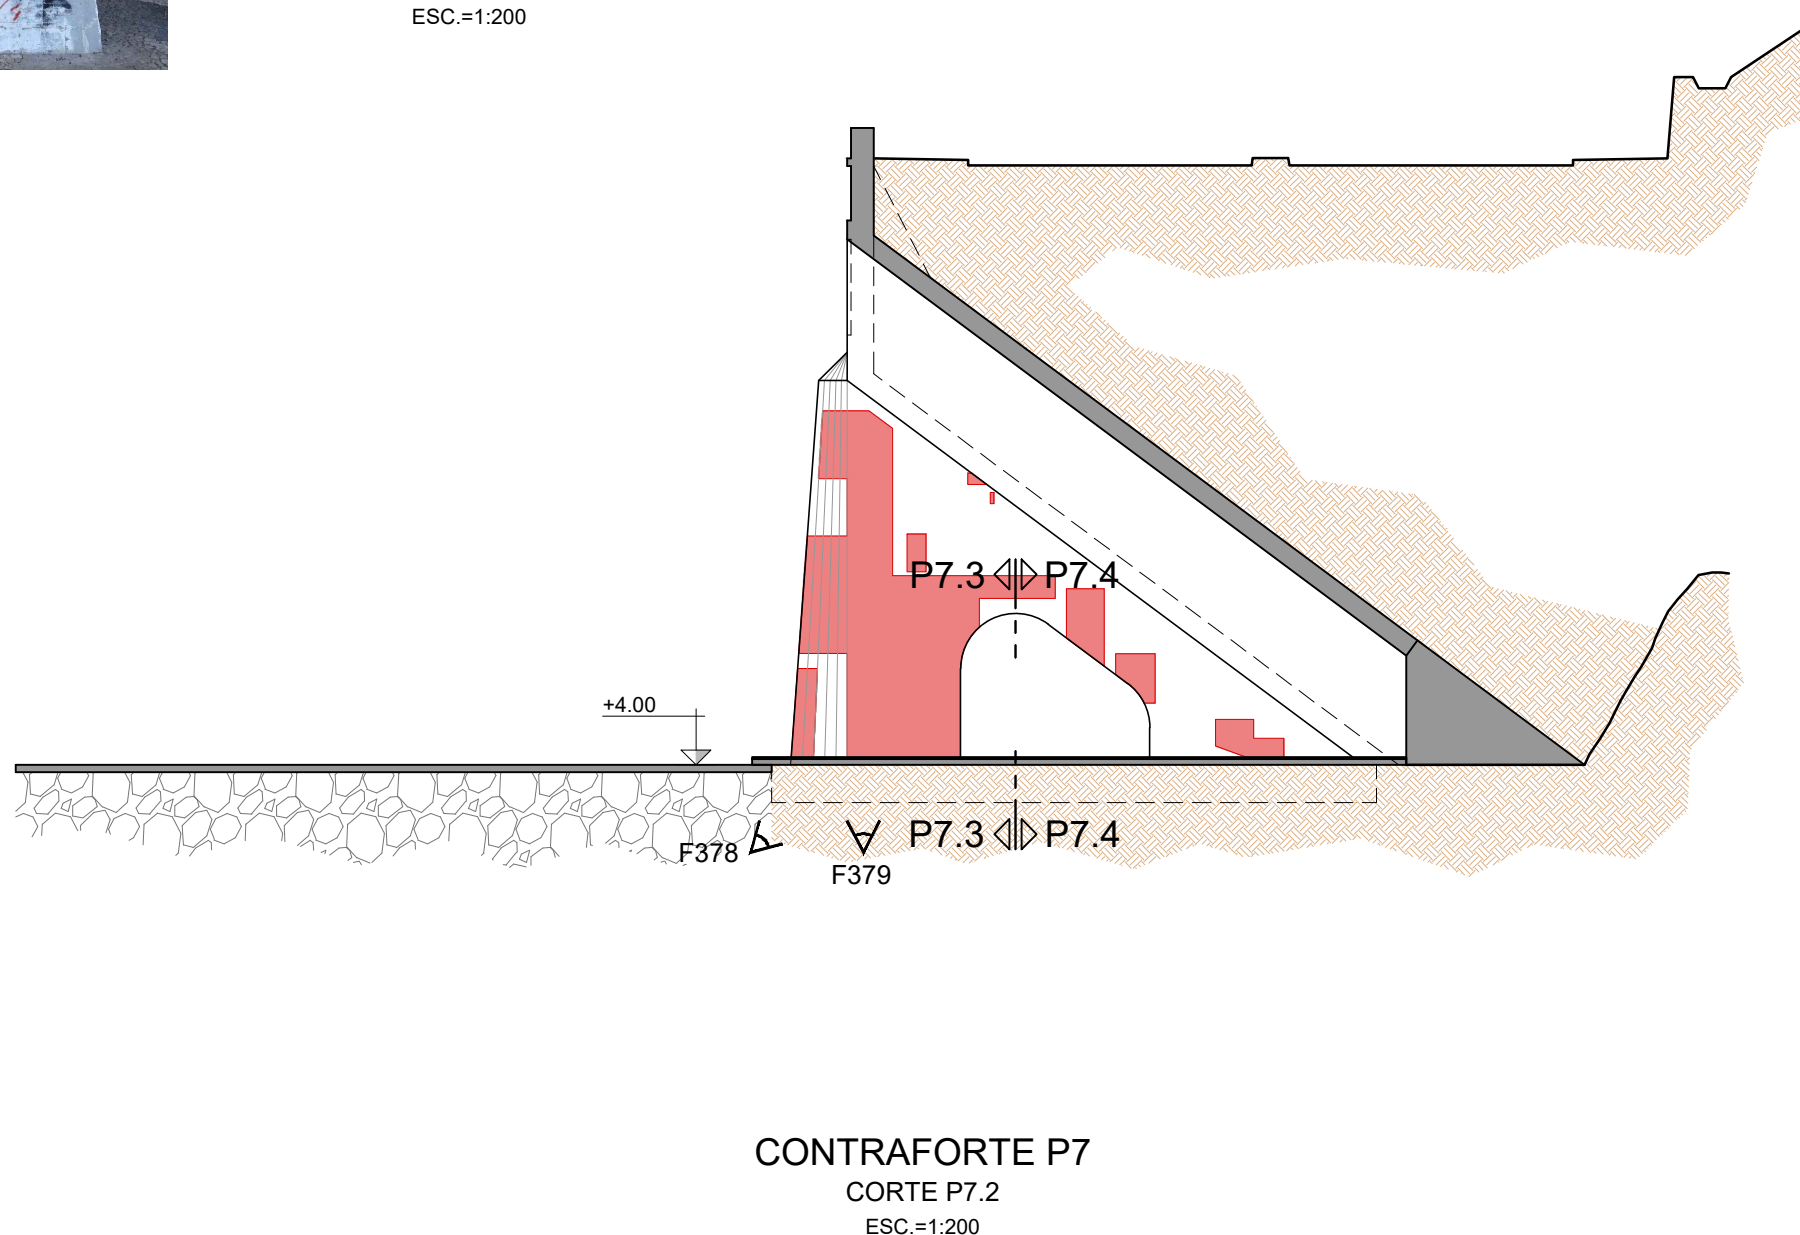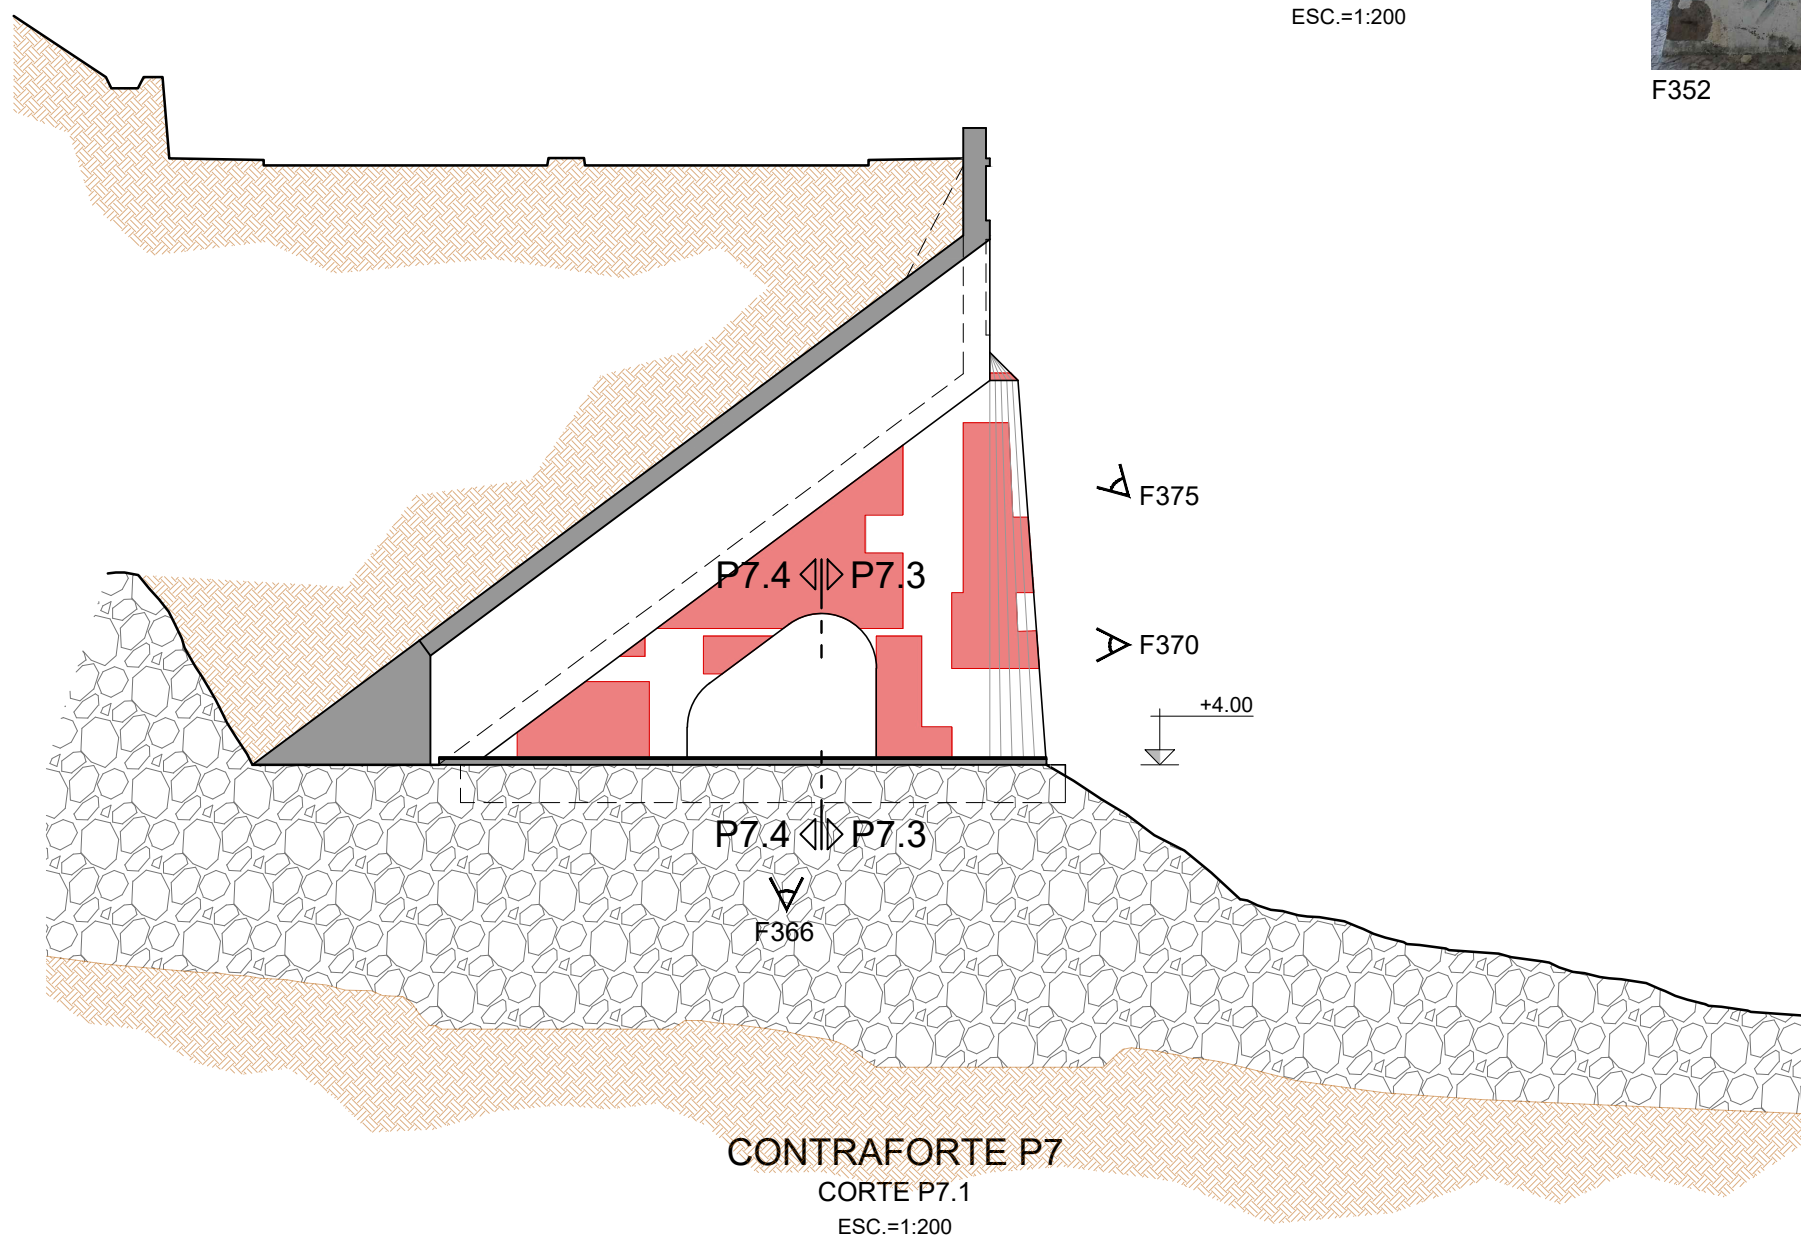


F366

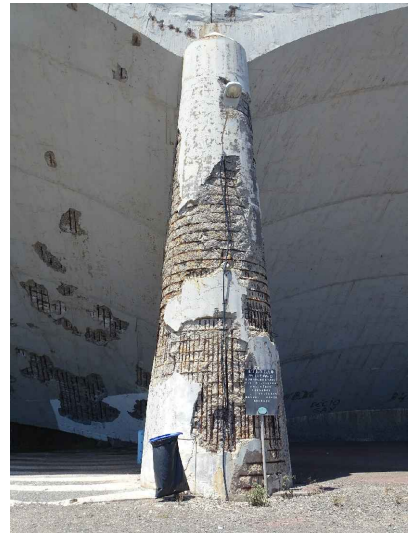

F370

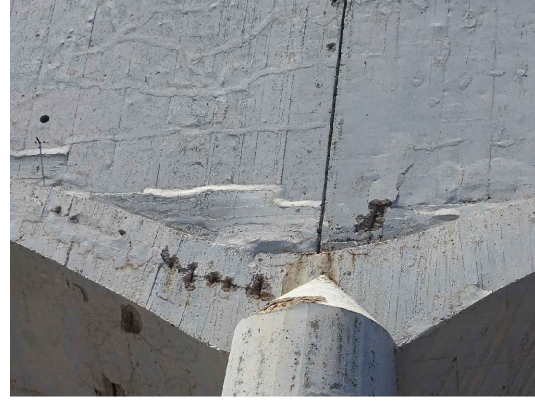

F375

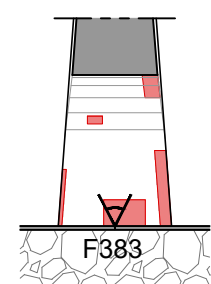


CONTRAFORTE P7
CORTE P7.3
ESC.=1:200



F383



F382

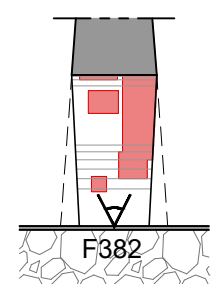

CONTRAFORTE P7
CORTE P7.4
ESC.=1:200



F378




F379

NOTAS:

- 1 - Mapeamento das anomalias realizado pela equipa projetista em julho de 2020;
- 2 - Geometria da estrutura, a confirmar em obra, obtida a partir do levantamento realizado pelo LREC, complementado com a informação constante nas peças desenhadas do projeto original.

LEGENDA:

-  - Delaminações no betão
-  - Microfissuração
-  - Infiltrações

 Título Complementar : REABILITAÇÃO DAS ESTRUTURAS DE SUPORTE DA PLATAFORMA RODOVIÁRIA DA ER101 - SANTA CRUZ		Requerente:  REGIO AUTÓNOMA DA MADEIRA GOVERNO REGIONAL SECRETARIA REGIONAL DE EQUIPAMENTOS E INFRAESTRUTURAS VIEIRA/REGIÃO DE ESTUDOS	
 EDGAR CARDOSO Laboratório de Estruturas		Projeto: JBM Desenhou: CVF Verificou: PMF/ Aprovou: CAF	
Designação : PROJETO DE EXECUÇÃO IDENTIFICAÇÃO E LOCALIZAÇÃO DE ANOMALIAS CONTRAFORTES P6 E P7 CORTES TRANSVERSAIS		Escala numérica : 1:200 Escala gráfica : ESC. 1:200 	
		Número : 885.PE.GR.PD.07 Data : SETEMBRO-2020 Folha : 6 / 7	