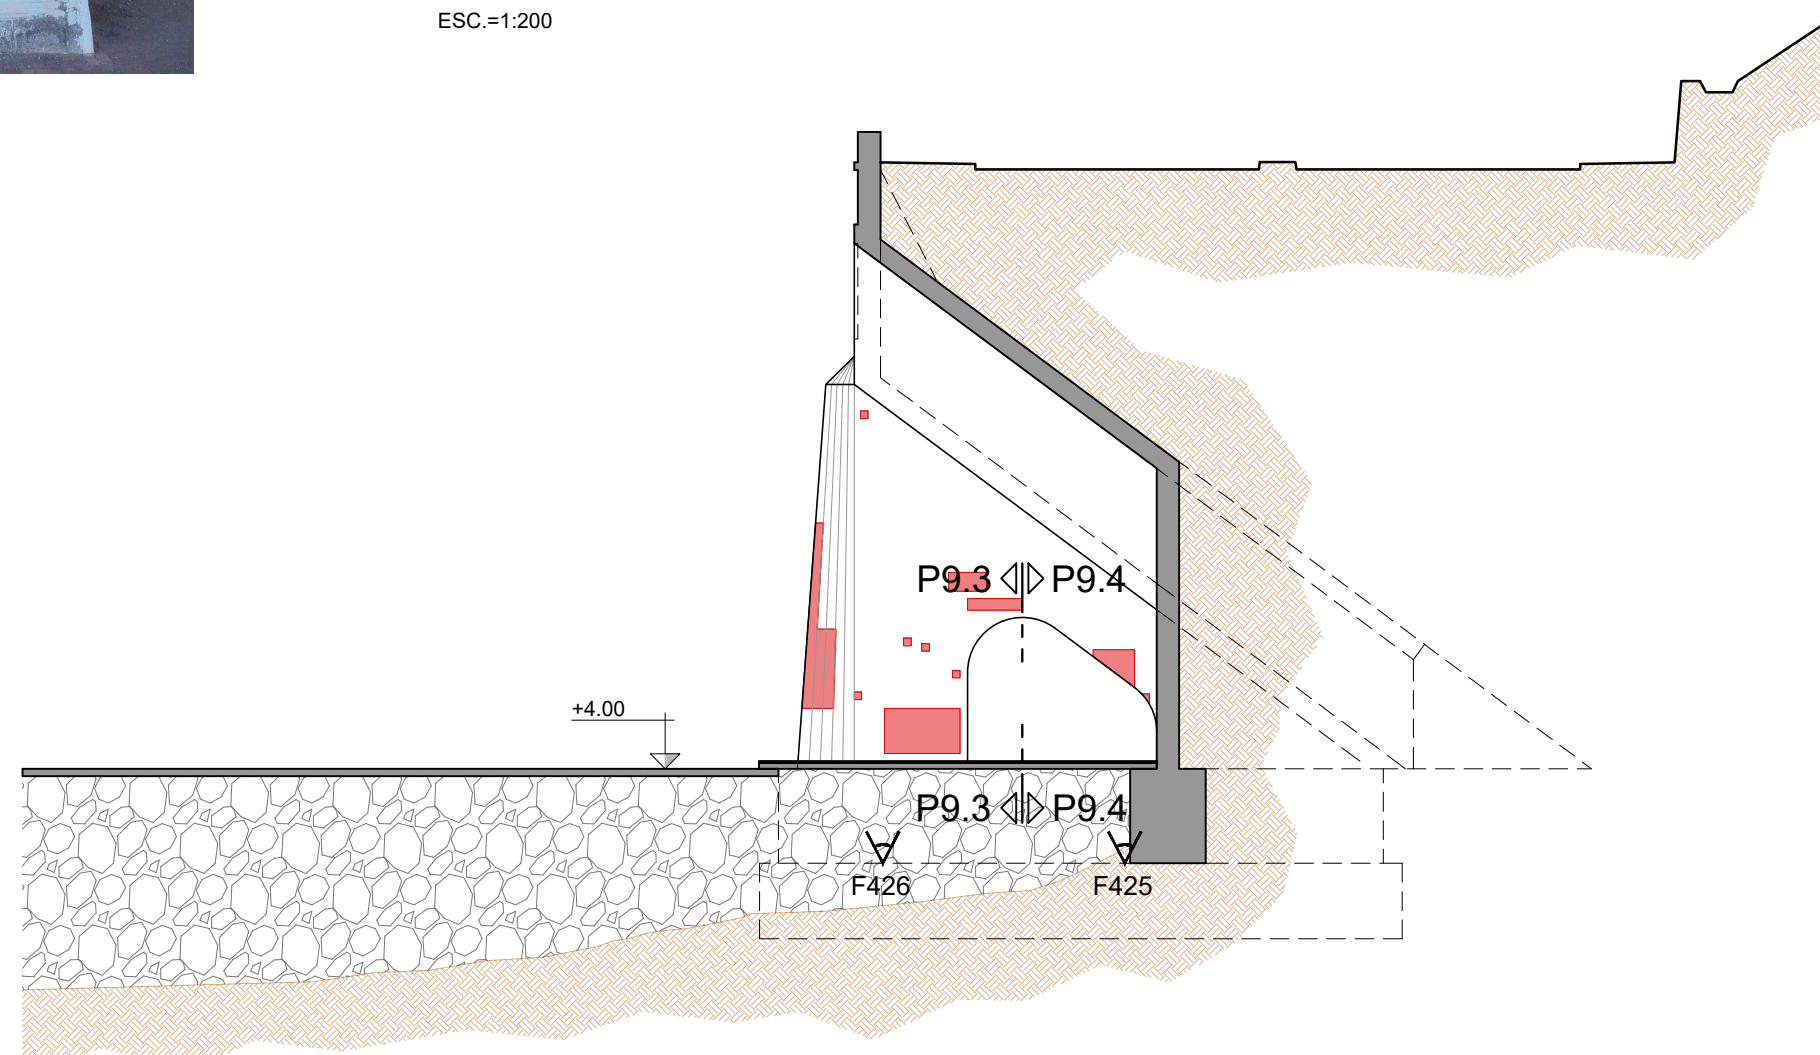
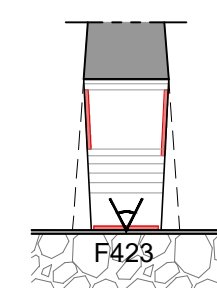
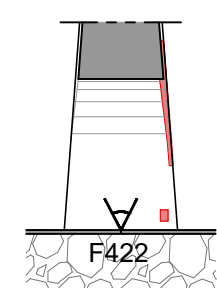
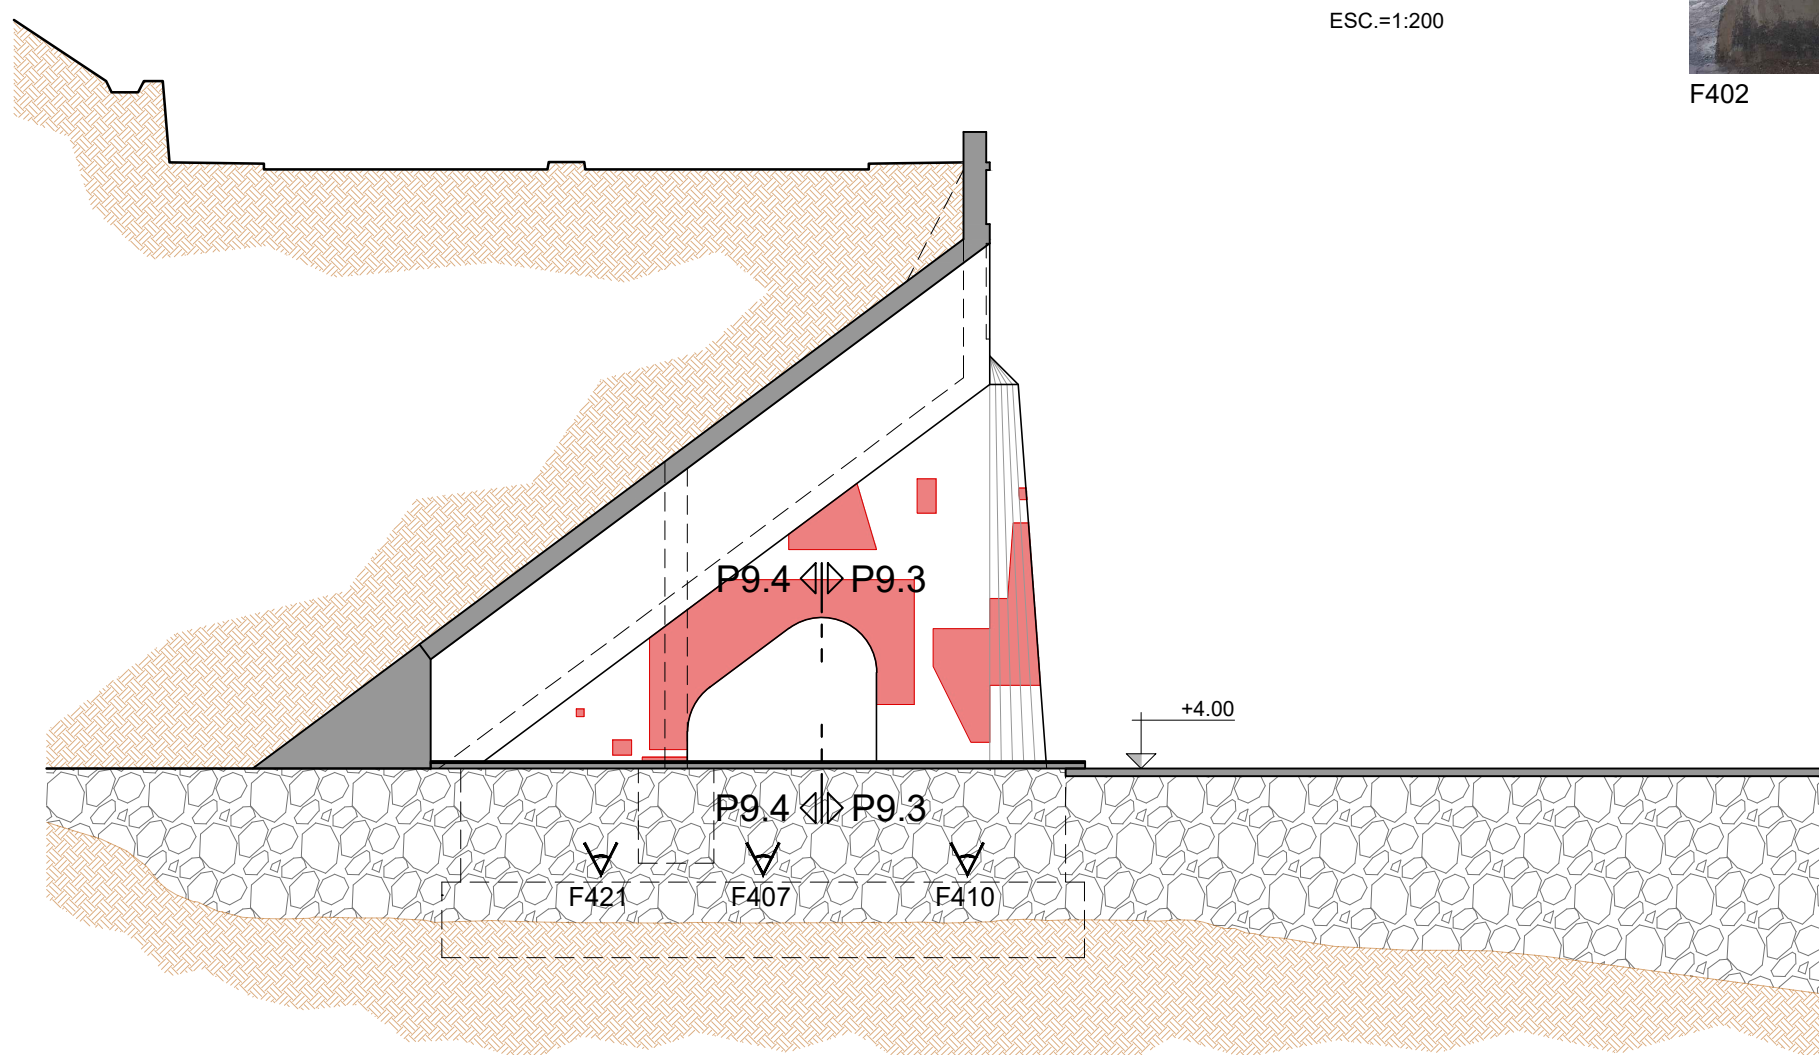
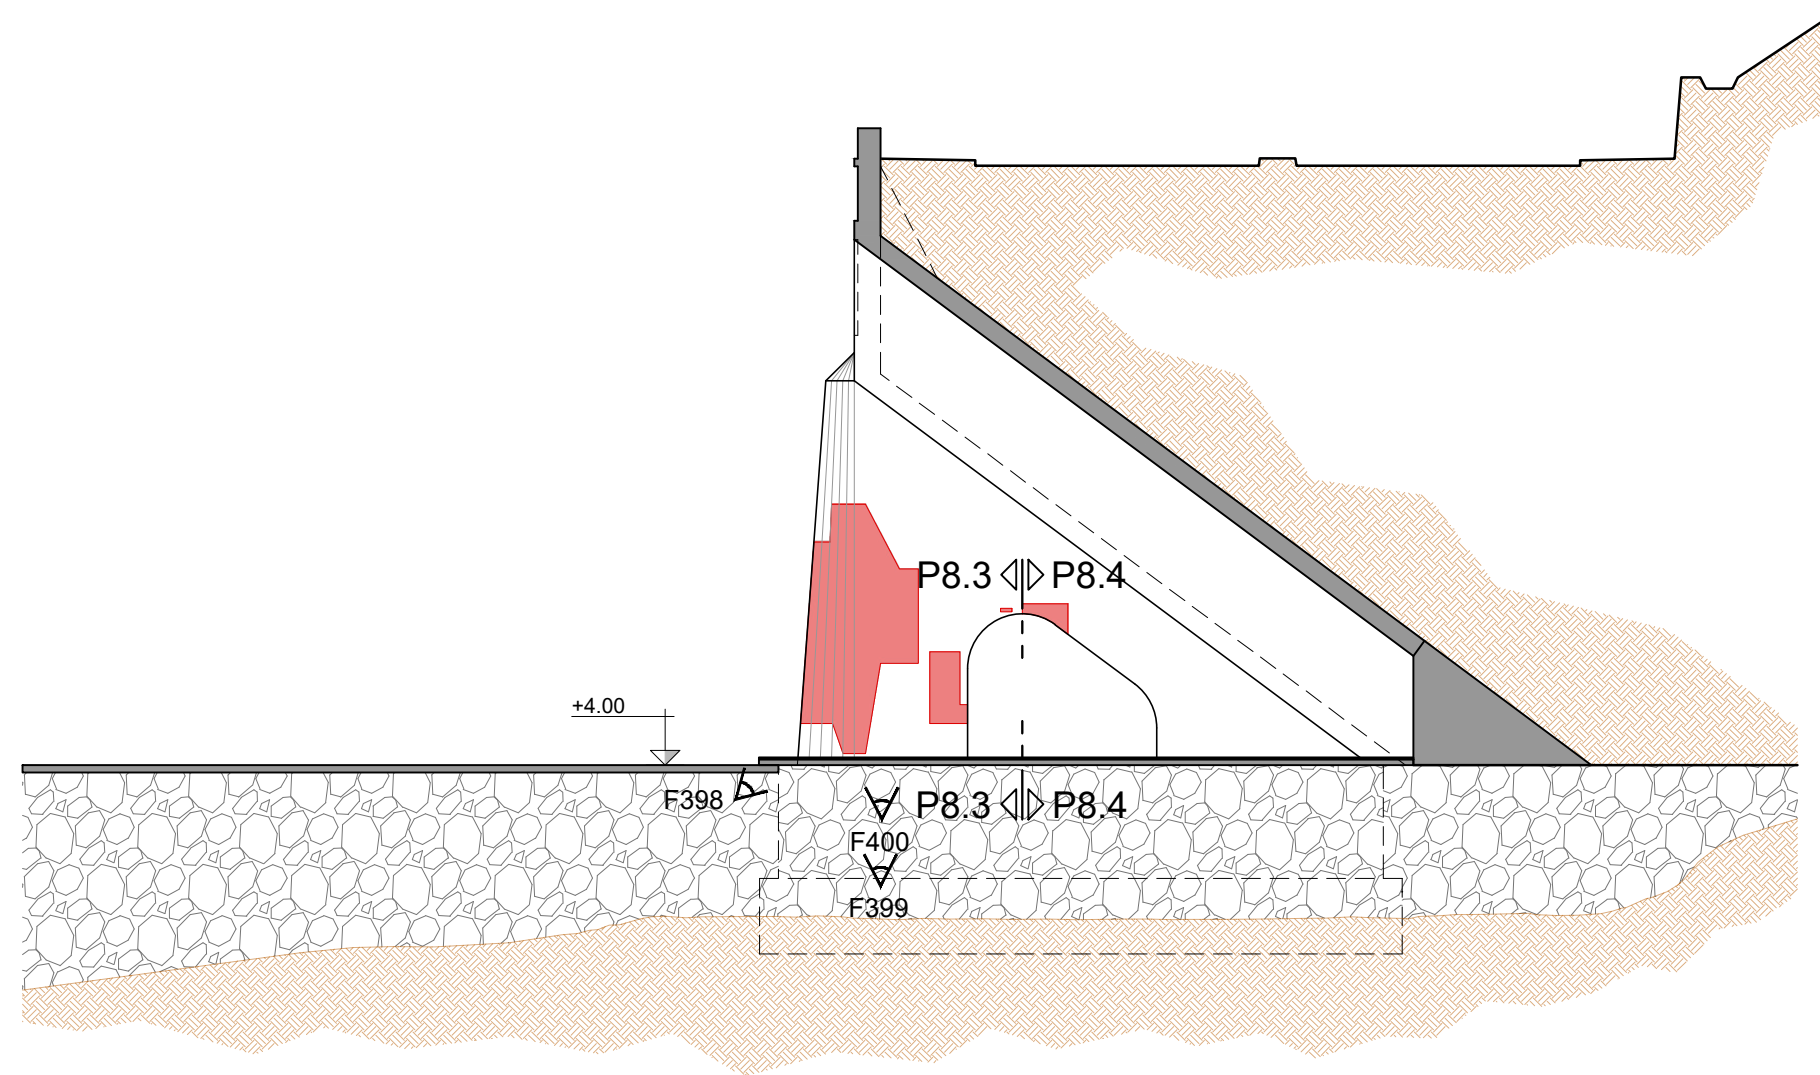
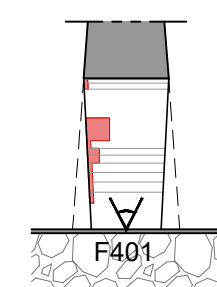
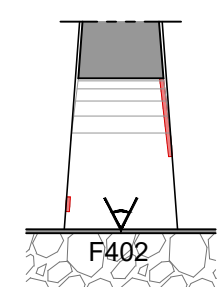
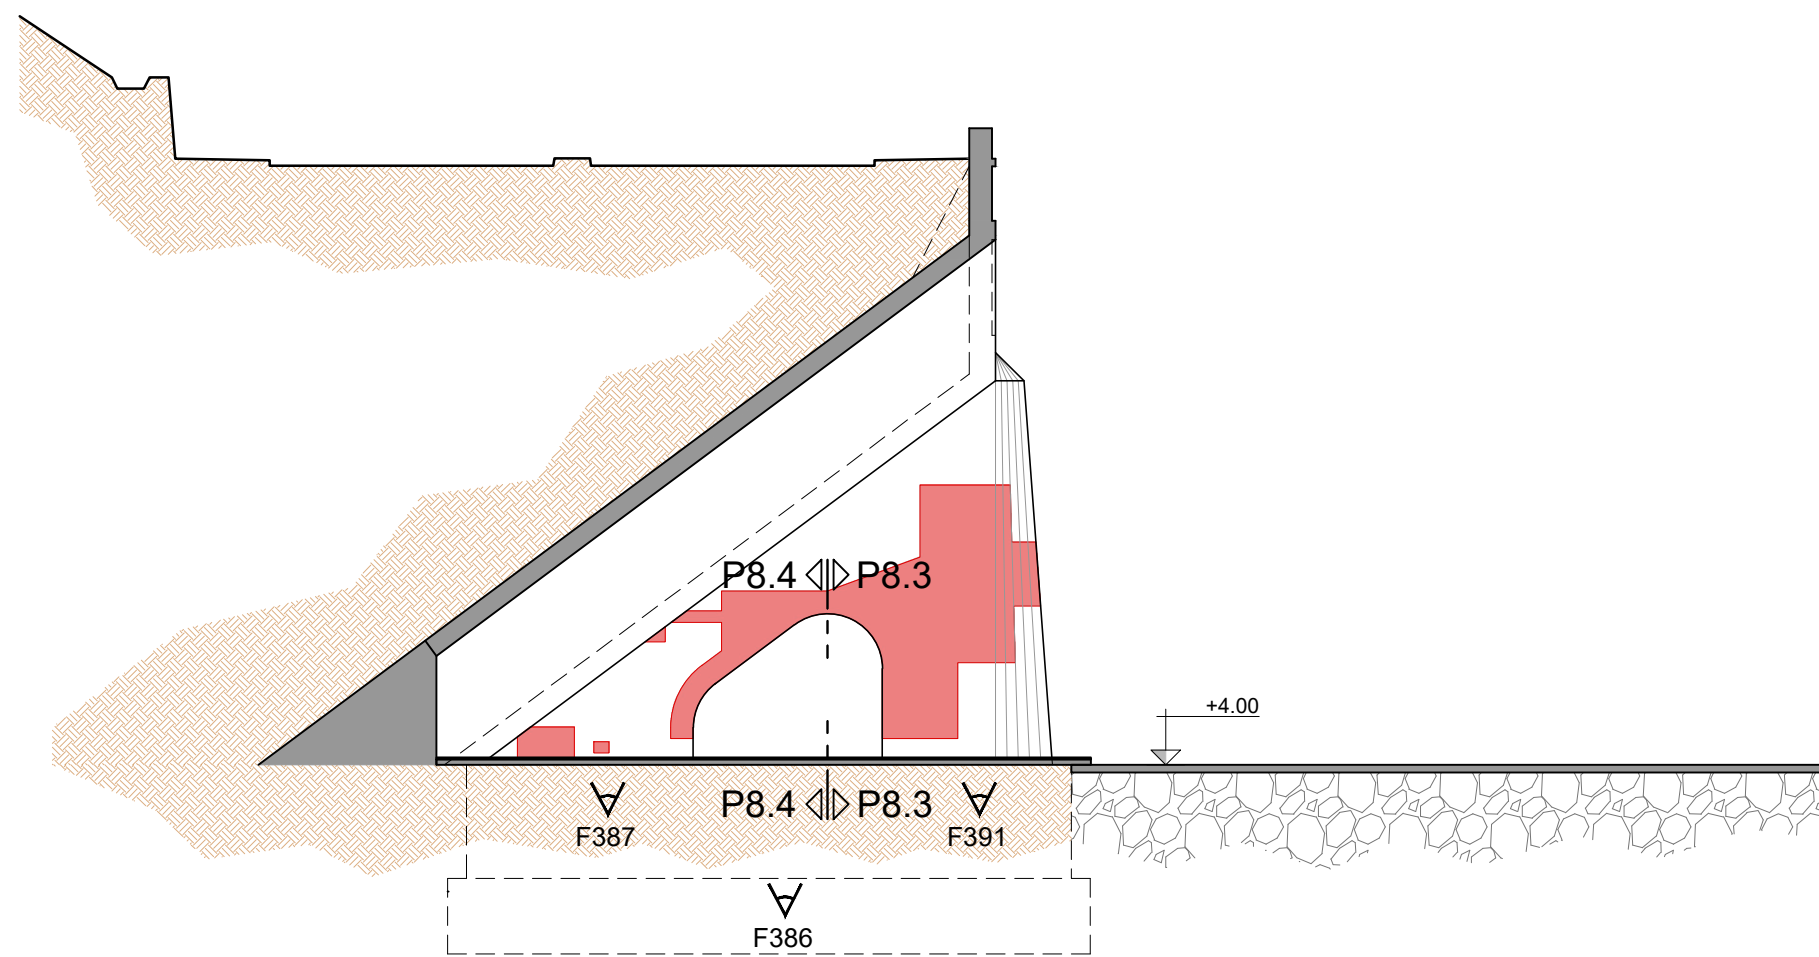
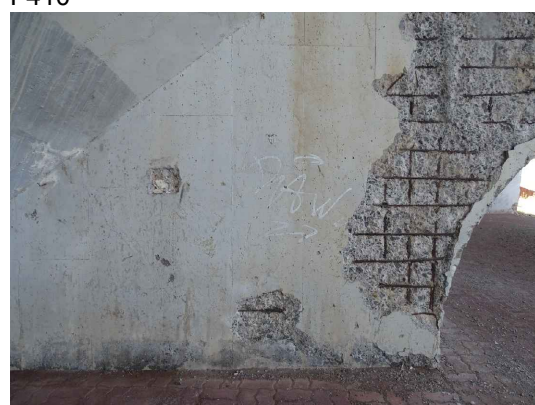


[illegible]

NOTAS:

- 1 - Mapeamento das anomalias realizado pela equipa projetista em julho de 2020;
- 2 - Geometria da estrutura, a confirmar em obra, obtida a partir do levantamento realizado pelo LREC, complementado com a informação constante nas peças desenhadas do projeto original.

LEGENDA:

-  - Delaminações no betão
-  - Microfissuração
-  - Infiltrações

**Título Complementar :**

REABILITAÇÃO DAS ESTRUTURAS DE  
SUPORTE DA PLATAFORMA RODOVIÁRIA  
DA ER101 - SANTA CRUZ



|              |
|--------------|
| Designação : |
|--------------|

Designação : **PROJETO DE EXECUÇÃO**  
**IDENTIFICAÇÃO E LOCALIZAÇÃO DE ANOMALIAS**  
**CONTRAFORTES P8 E P9**  
**CORTES TRANSVERSAIS**

|             |
|-------------|
| Requerente: |
|-------------|



REGIÃO AUTÓNOMA DA MADEIRA  
GOVERNO REGIONAL  
SECRETARIA REGIONAL DE EQUIPAMENTOS E INFRAESTRUTURAS  
DIREÇÃO REGIONAL DE ESTRADAS

|                 |
|-----------------|
| Escala numérica |
|-----------------|

1:200

Escala gráfica : ESC. 1:200

0 2.0 4.0 8.0m

Número :

885.PE.GR.PD.08

|        |  |
|--------|--|
|        |  |
| Data : |  |

Folha :

Nota: Em desenho de formato diferente de A1 atender à escala gráfica