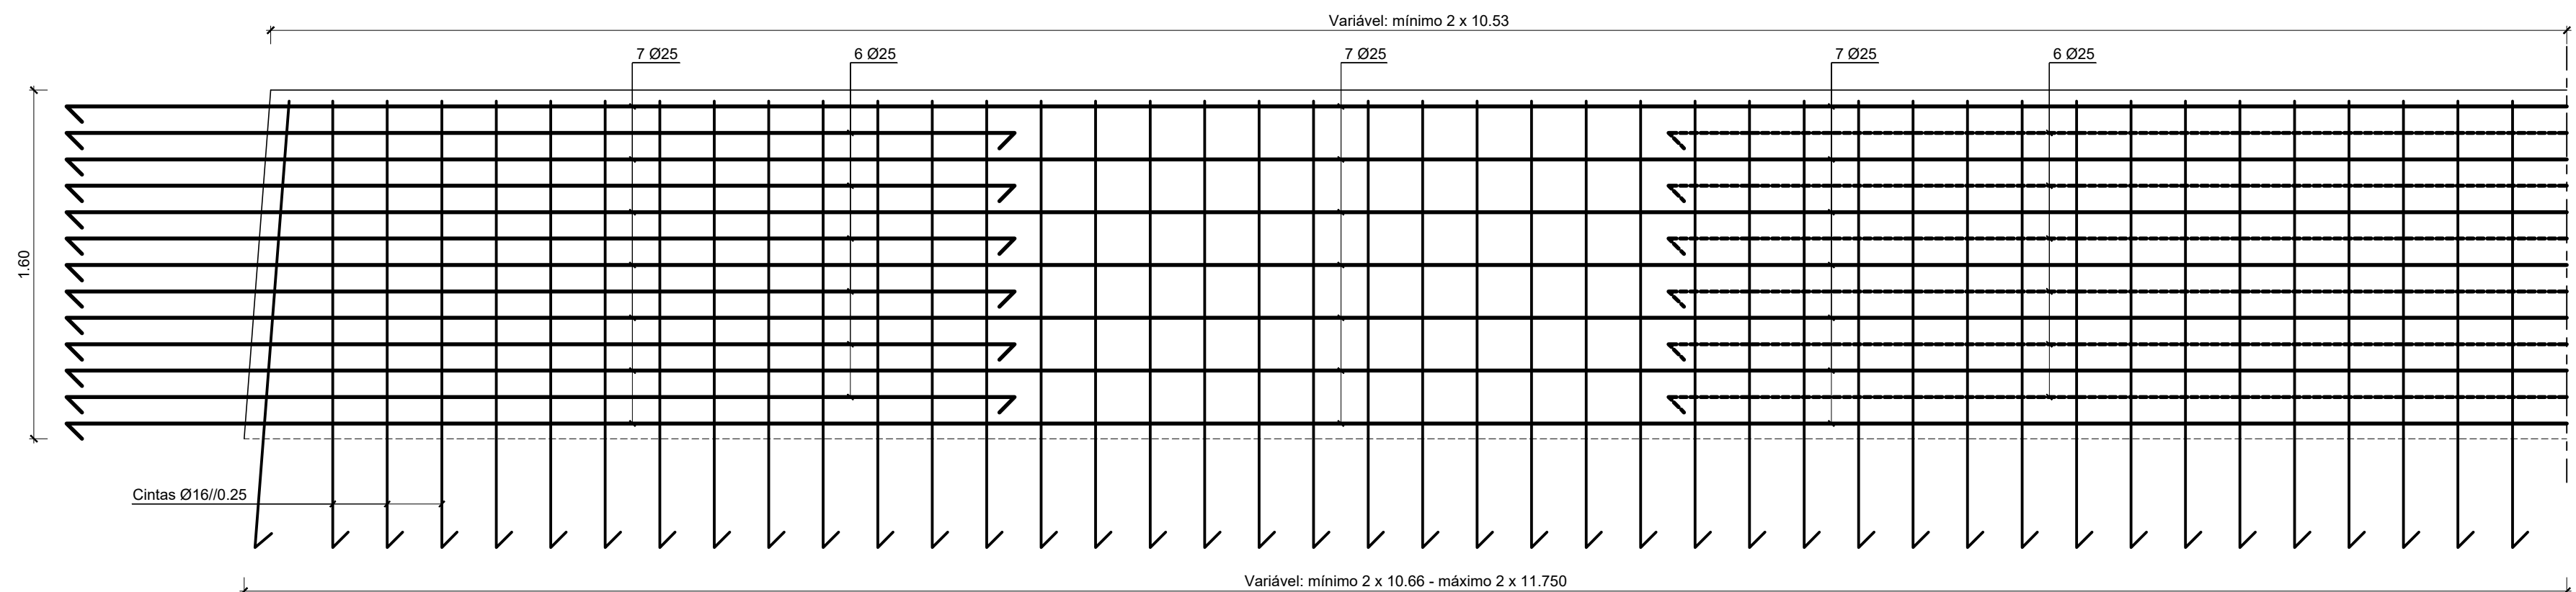
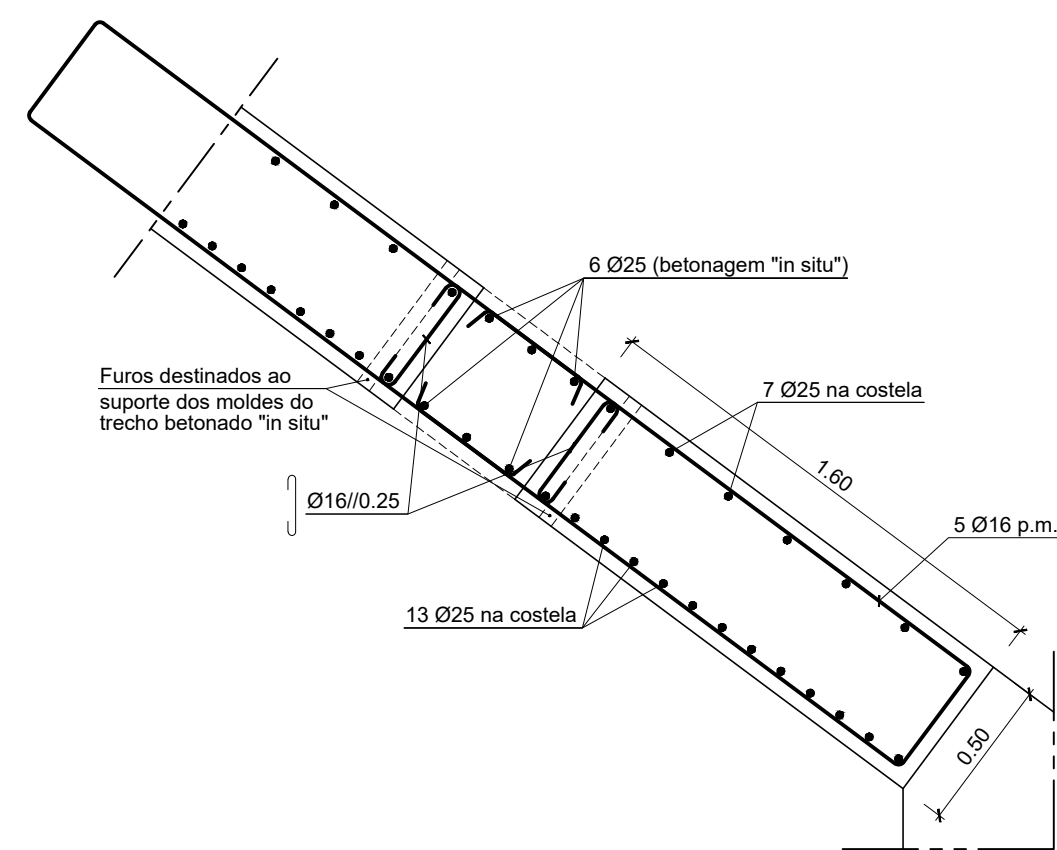
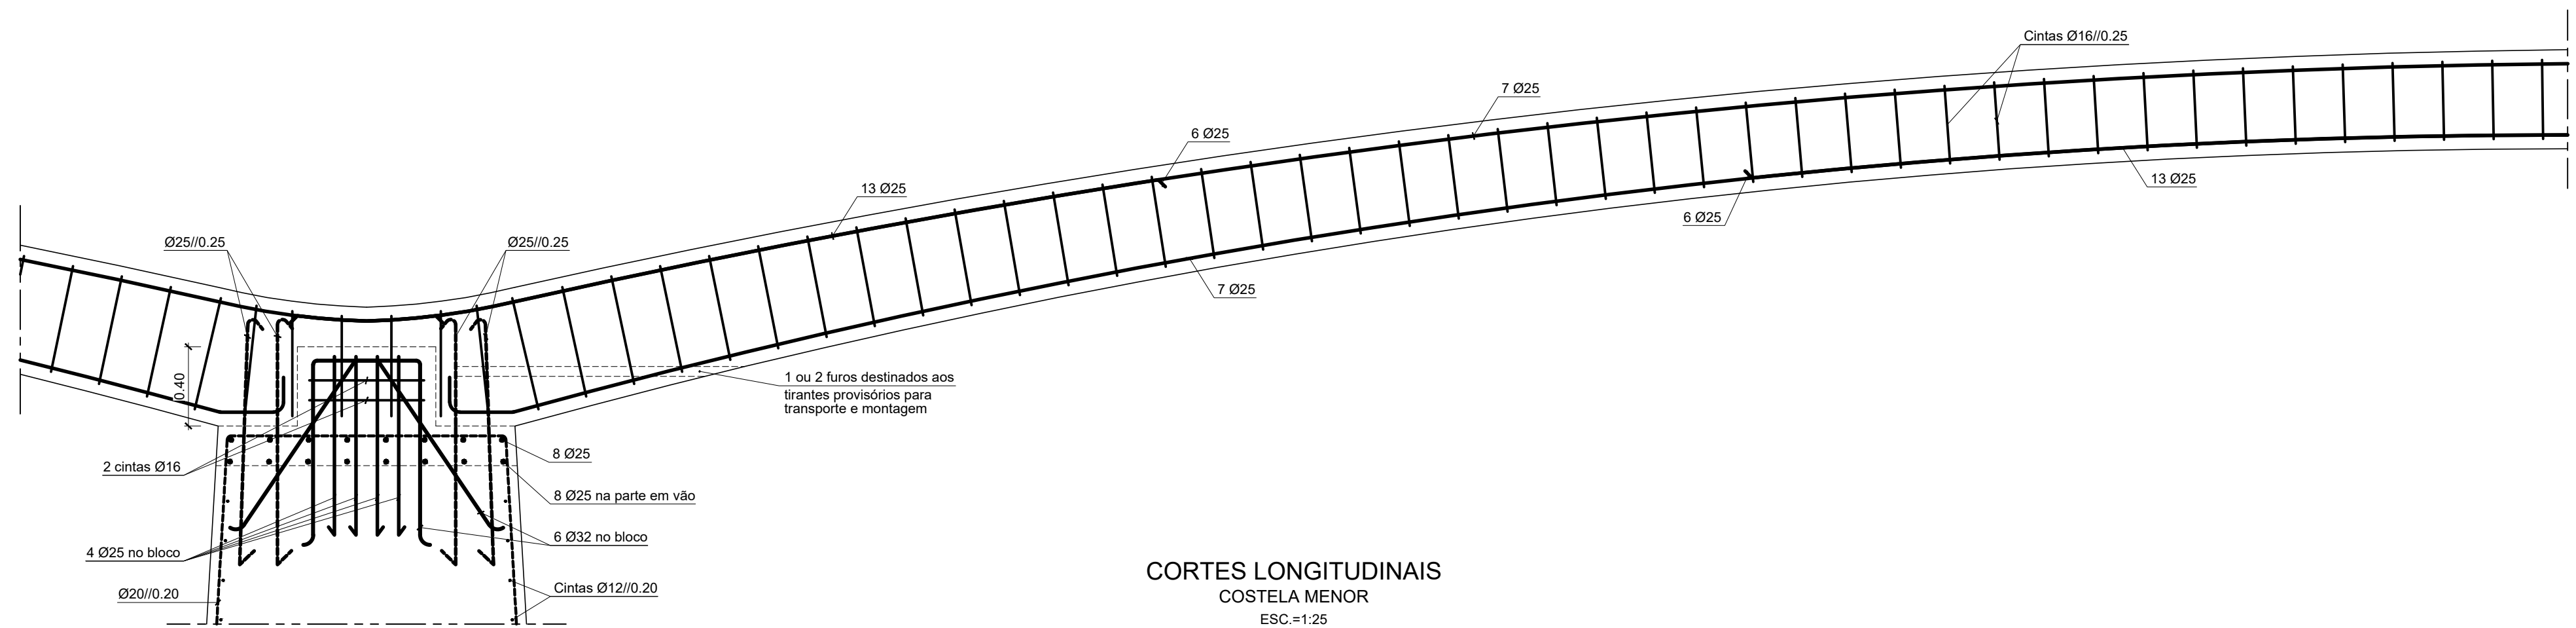
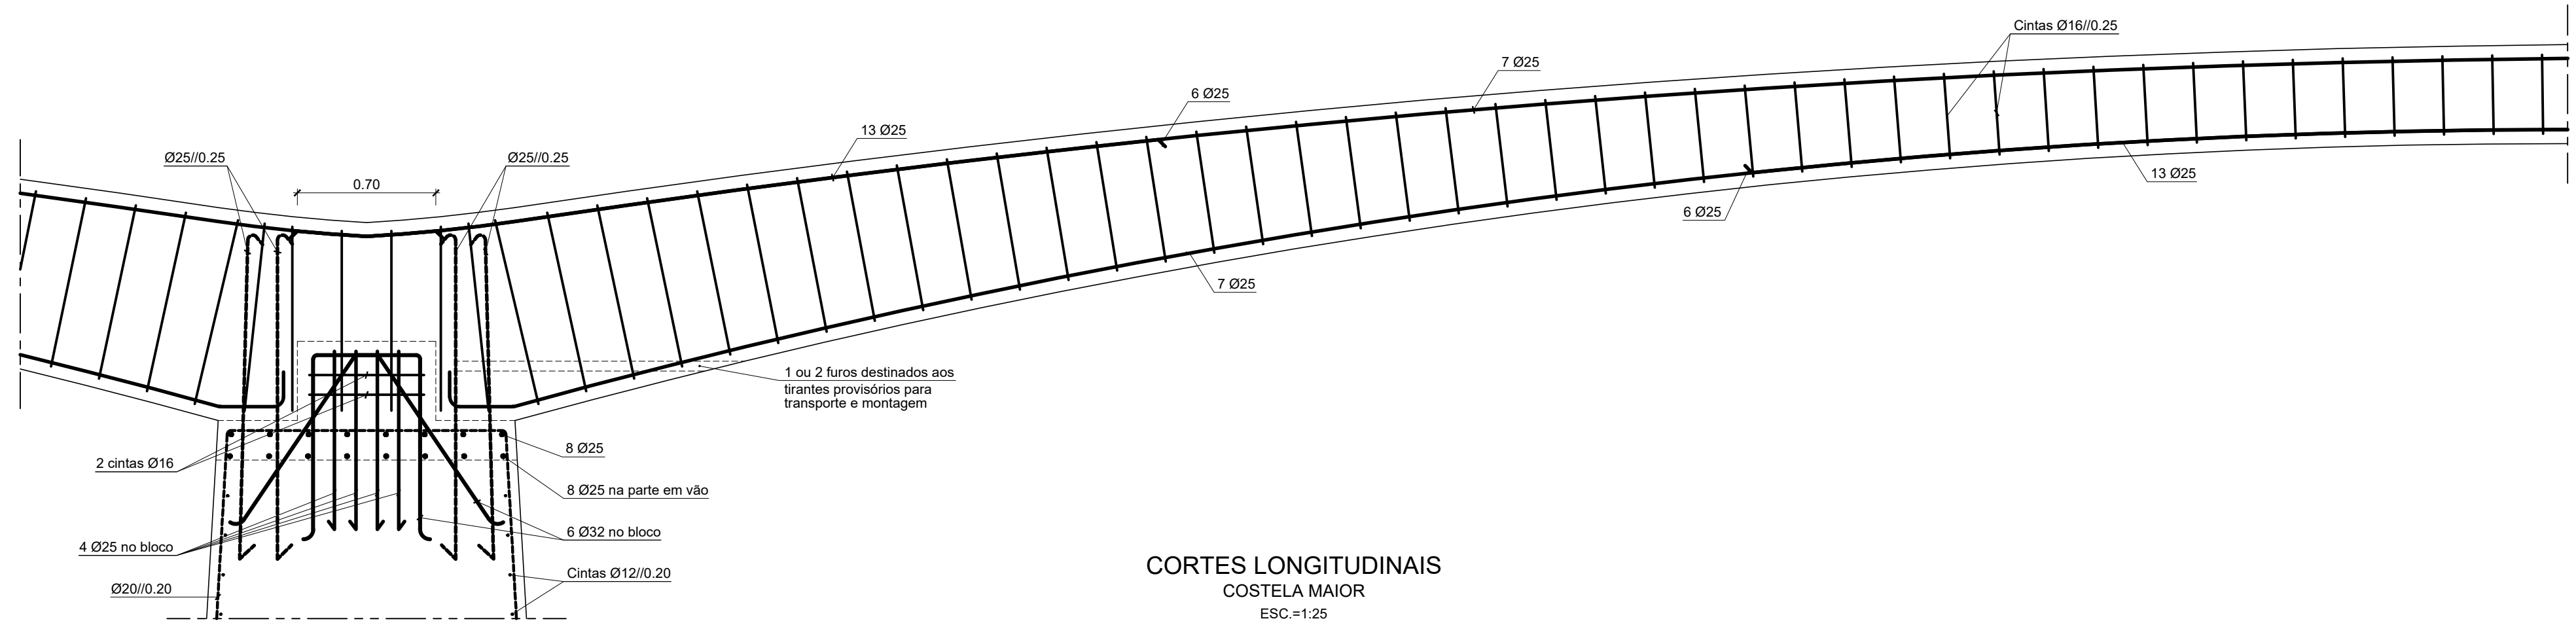



[illegible]

CORTE TRANSVERSAL PELO FECHO
ESC.=1:25

PLANTA PROJETADA NO PLANO OSCULADOR
ESC.:1:25

NOTAS:

- 1 - Desenho desenvolvido tendo por base a informação constante das peças desenhadas do projeto original, desenho FU-PE-C08-EMC-015;
- 2 - O projeto original previa a execução das aboboadas através de elementos pré-fabricados. Constata-se por observação da estrutura executada, que, aparentemente, esta terá sido executada "in-situ". Admite-se, no entanto, que as armaduras principais da estrutura serão as especificadas no projeto, para os elementos pré-fabricados.

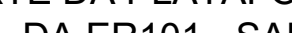Título Complementar : REABILITAÇÃO DAS ESTRUTURAS DE SUPPORTO DA PLATAFORMA RODOVIÁRIA DA ER101 - SANTA CRUZ 	Requerente:  REGIÃO AUTÔNOMA DA MADEIRA GOVERNO REGIONAL SECRETARIA REGIONAL DE EQUIPAMENTOS E INFRAESTRUTURAS DIREÇÃO REGIONAL DE ESTRADAS
Designação : PROJETO DE EXECUÇÃO ESTRUTURA DE SUPORTE DA ER101 TRABALHOS DE REABILITAÇÃO ABÓBADAS E CONTRAFORTES	Projeto JBM Desenho CWF Verificação FMV Aprovação CAF
Escala numérica : 1:25	
Escala gráfica : 0 0.25 0.5 1.0 1.0m	
Número : 885.PE.GR.PD.15	
Data : SETEMBRO-2020 Folha : 3 / 4	

Nota: Em desenho de formato diferente de A1, atender à escala gráfica.