
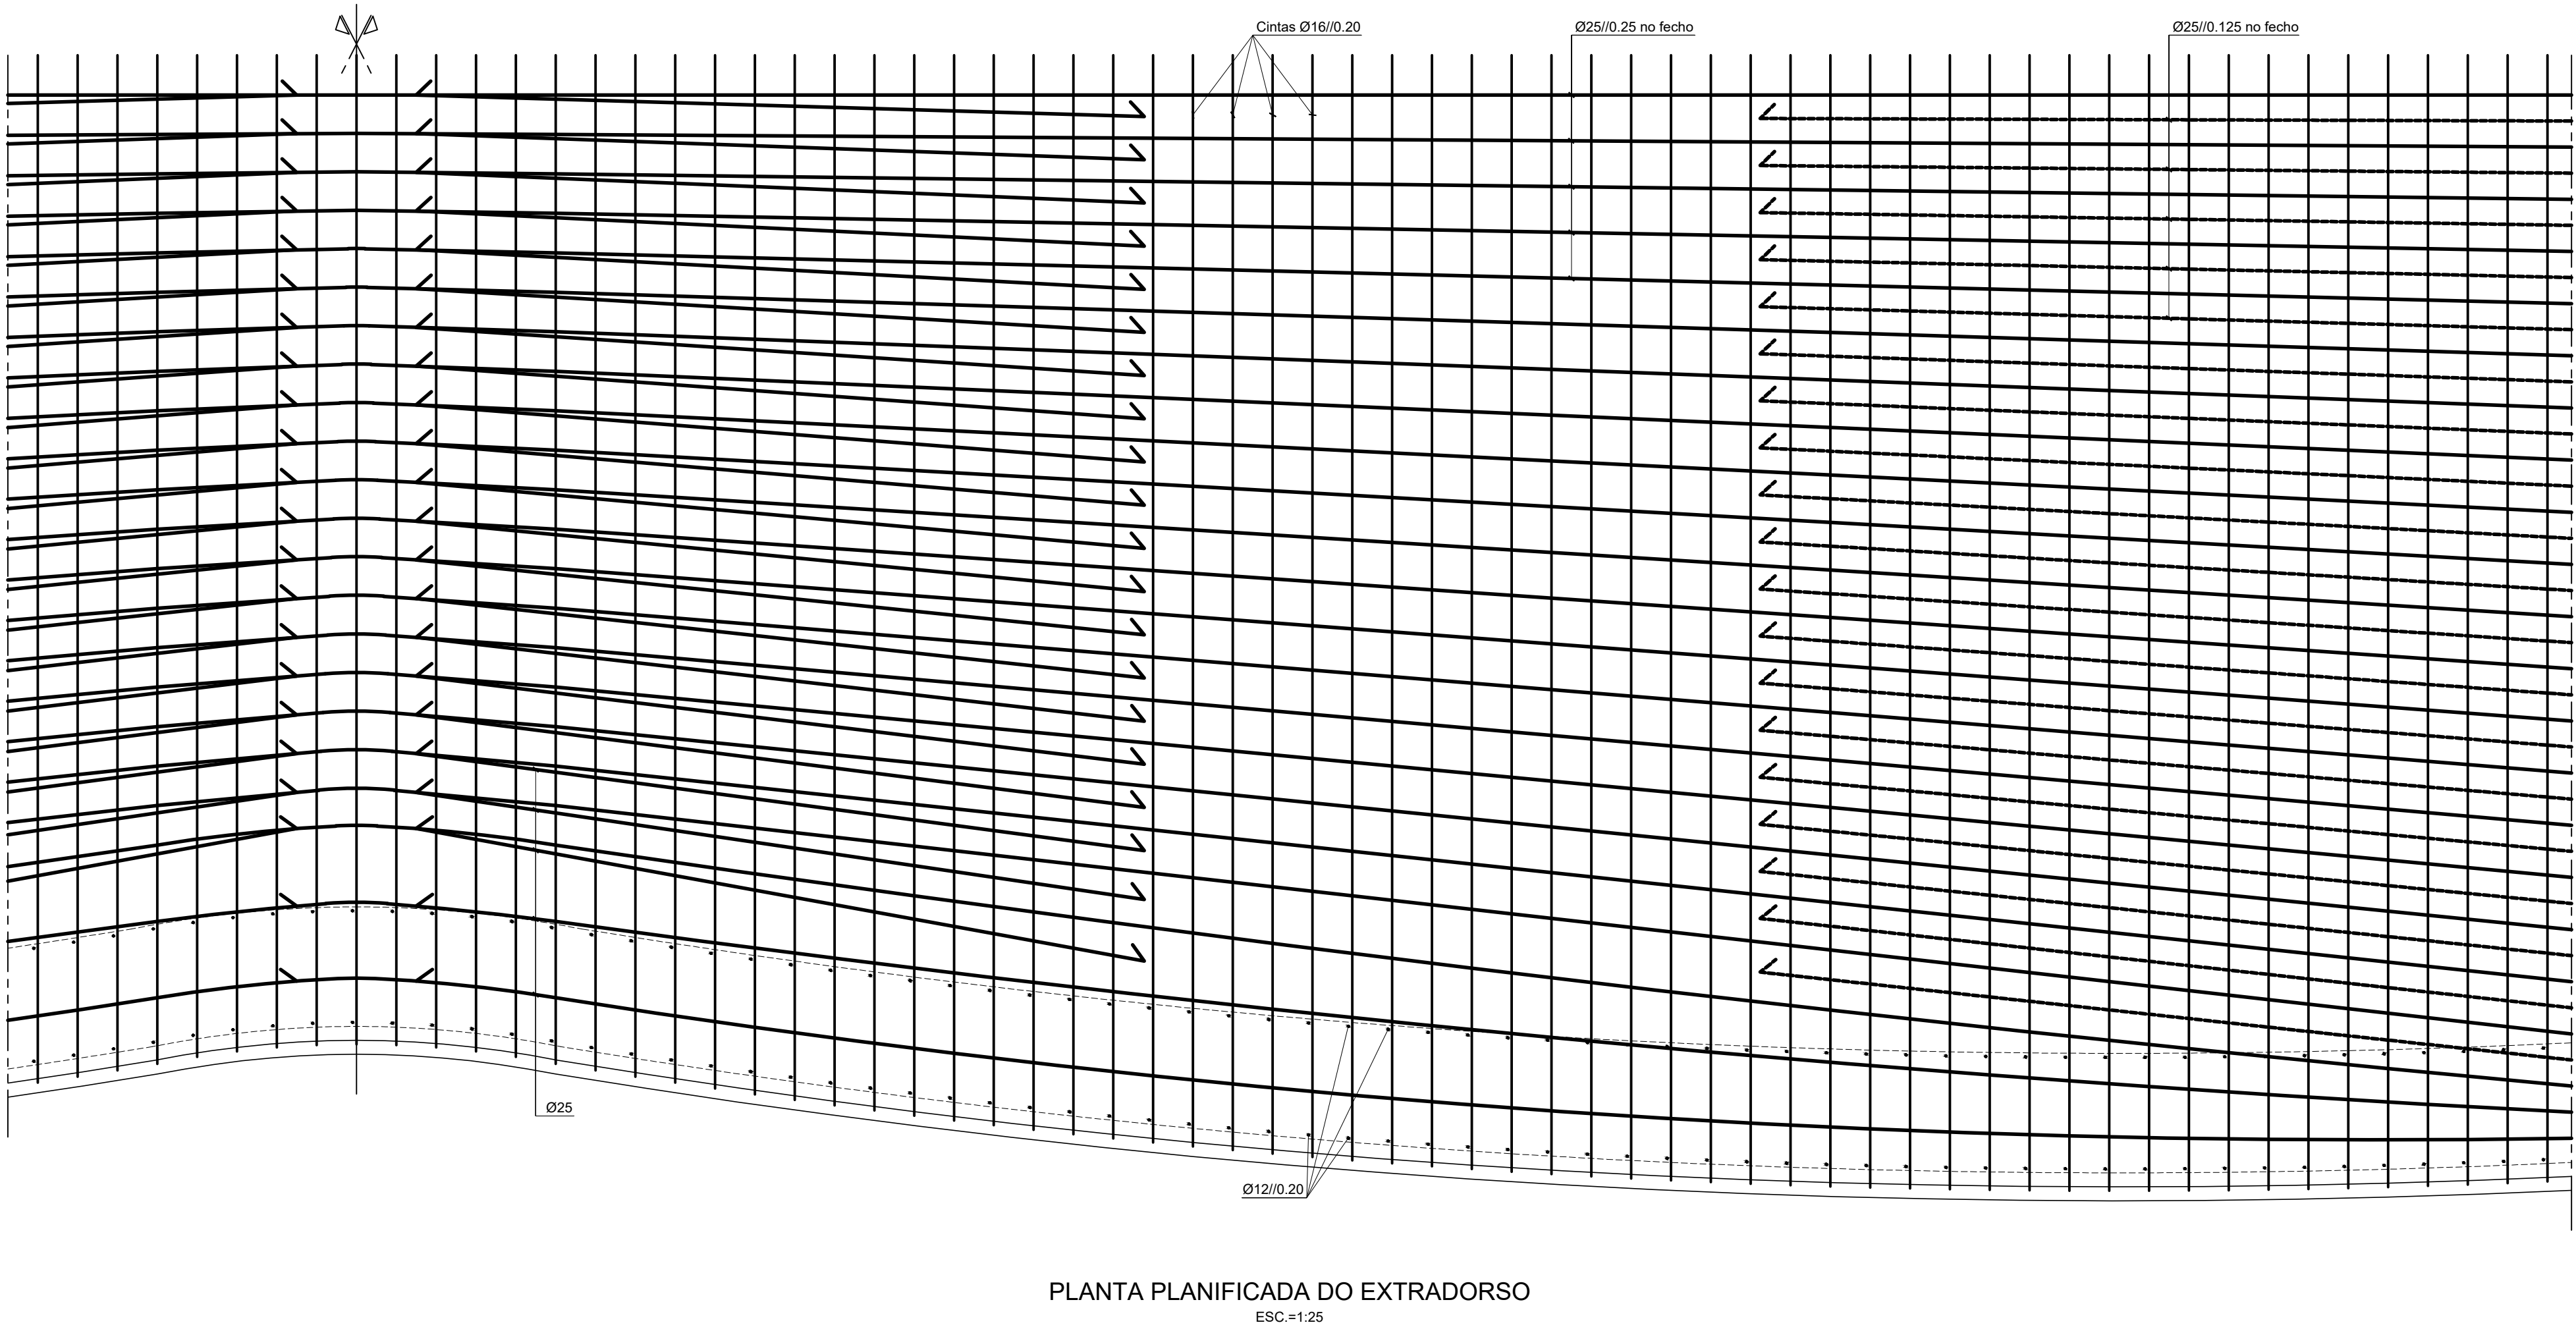


REV.	DATA	DESCRIÇÃO DA MODIFICAÇÃO	PROJ.	DES.	VERIF.	APROV.

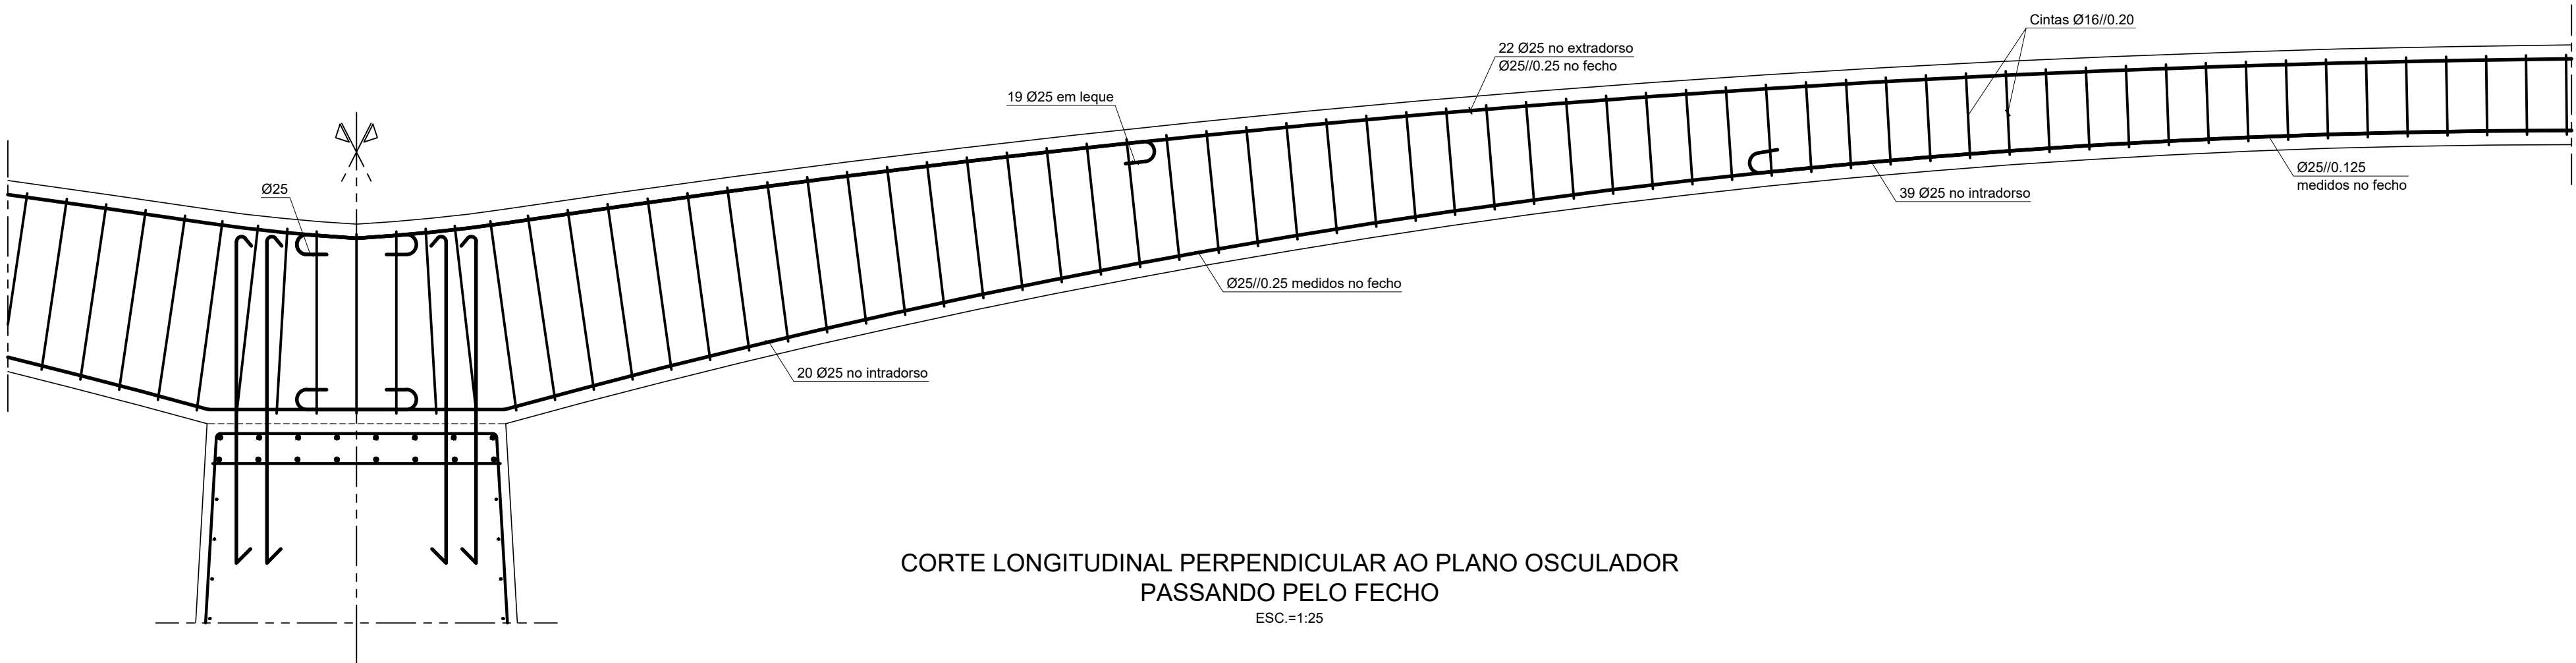

NOTAS:

- 1 - Desenho desenvolvido tendo por base a informação constante das peças desenhadas do projeto original, desenho FU-PE-CD6-EMC-016;
- 2 - O projeto original previa a execução das abóbadas através de elementos pré-fabricados. Constata-se por observação da estrutura executada, que, aparentemente, esta terá sido executada "in-situ". Admite-se, no entanto, que as armaduras principais da estrutura serão as especificadas no projeto, para os elementos pré-fabricados.

Título Complementar : REABILITAÇÃO DAS ESTRUTURAS DE SUPORTE DA PLATAFORMA RODOVIÁRIA DA ER101 - SANTA CRUZ		Requerente:  REGIÃO AUTÓNOMA DA MADEIRA GOVERNO REGIONAL SECRETARIA REGIONAL DE EQUIPAMENTOS E INFRAESTRUTURAS DIREÇÃO REGIONAL DE ESTRADAS	
		Projitou JBM	Escala numérica : 1:25
		Desenhou CVF	
		Verificou FMV	
		Aprovou CAF	
Designação : PROJETO DE EXECUÇÃO ESTRUTURA DE SUPORTE DA ER101 TRABALHOS DE REABILITAÇÃO ABÓBADAS E CONTRAFORTES		Número : 885.PE.GR.PD.16	
Data : SETEMBRO-2020		Folha : 4 / 4	

Nota: Em desenho de formato diferente de A1, atender à escala gráfica.