
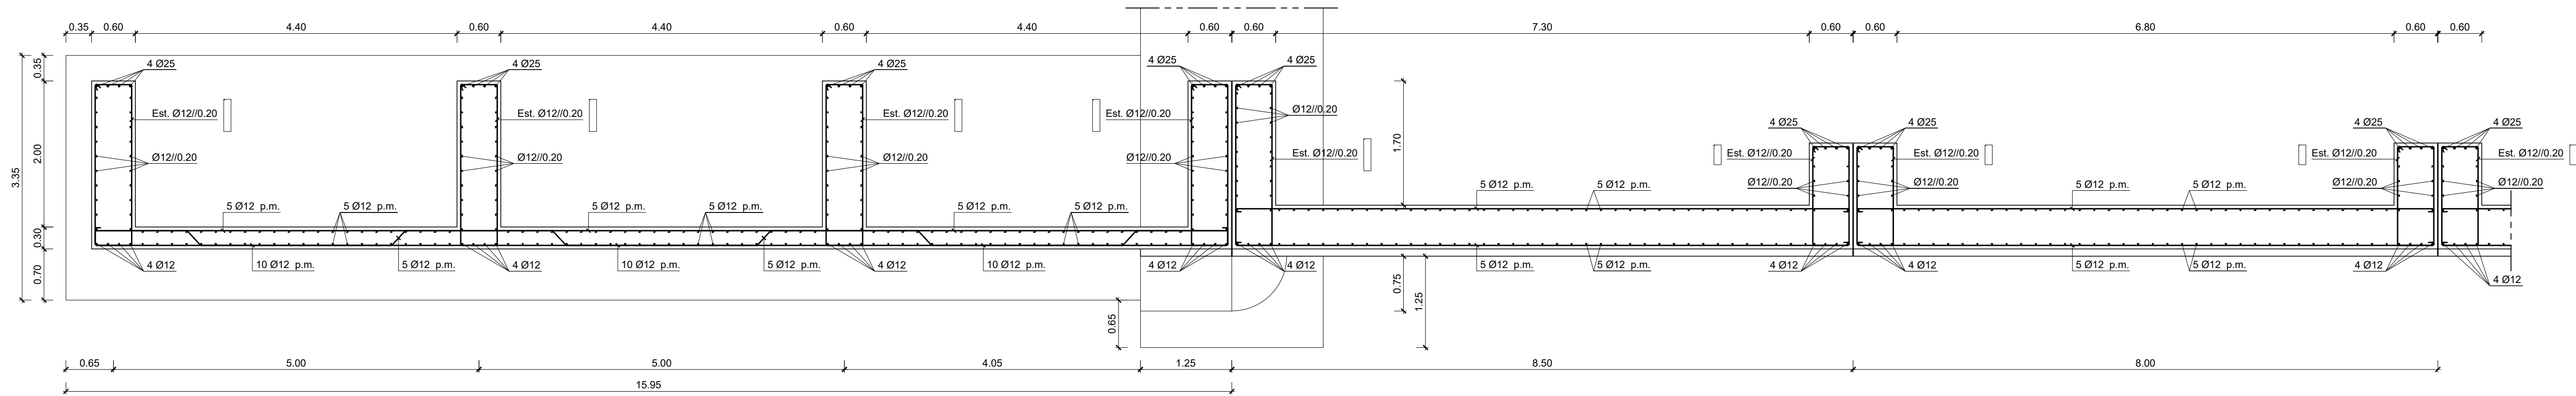
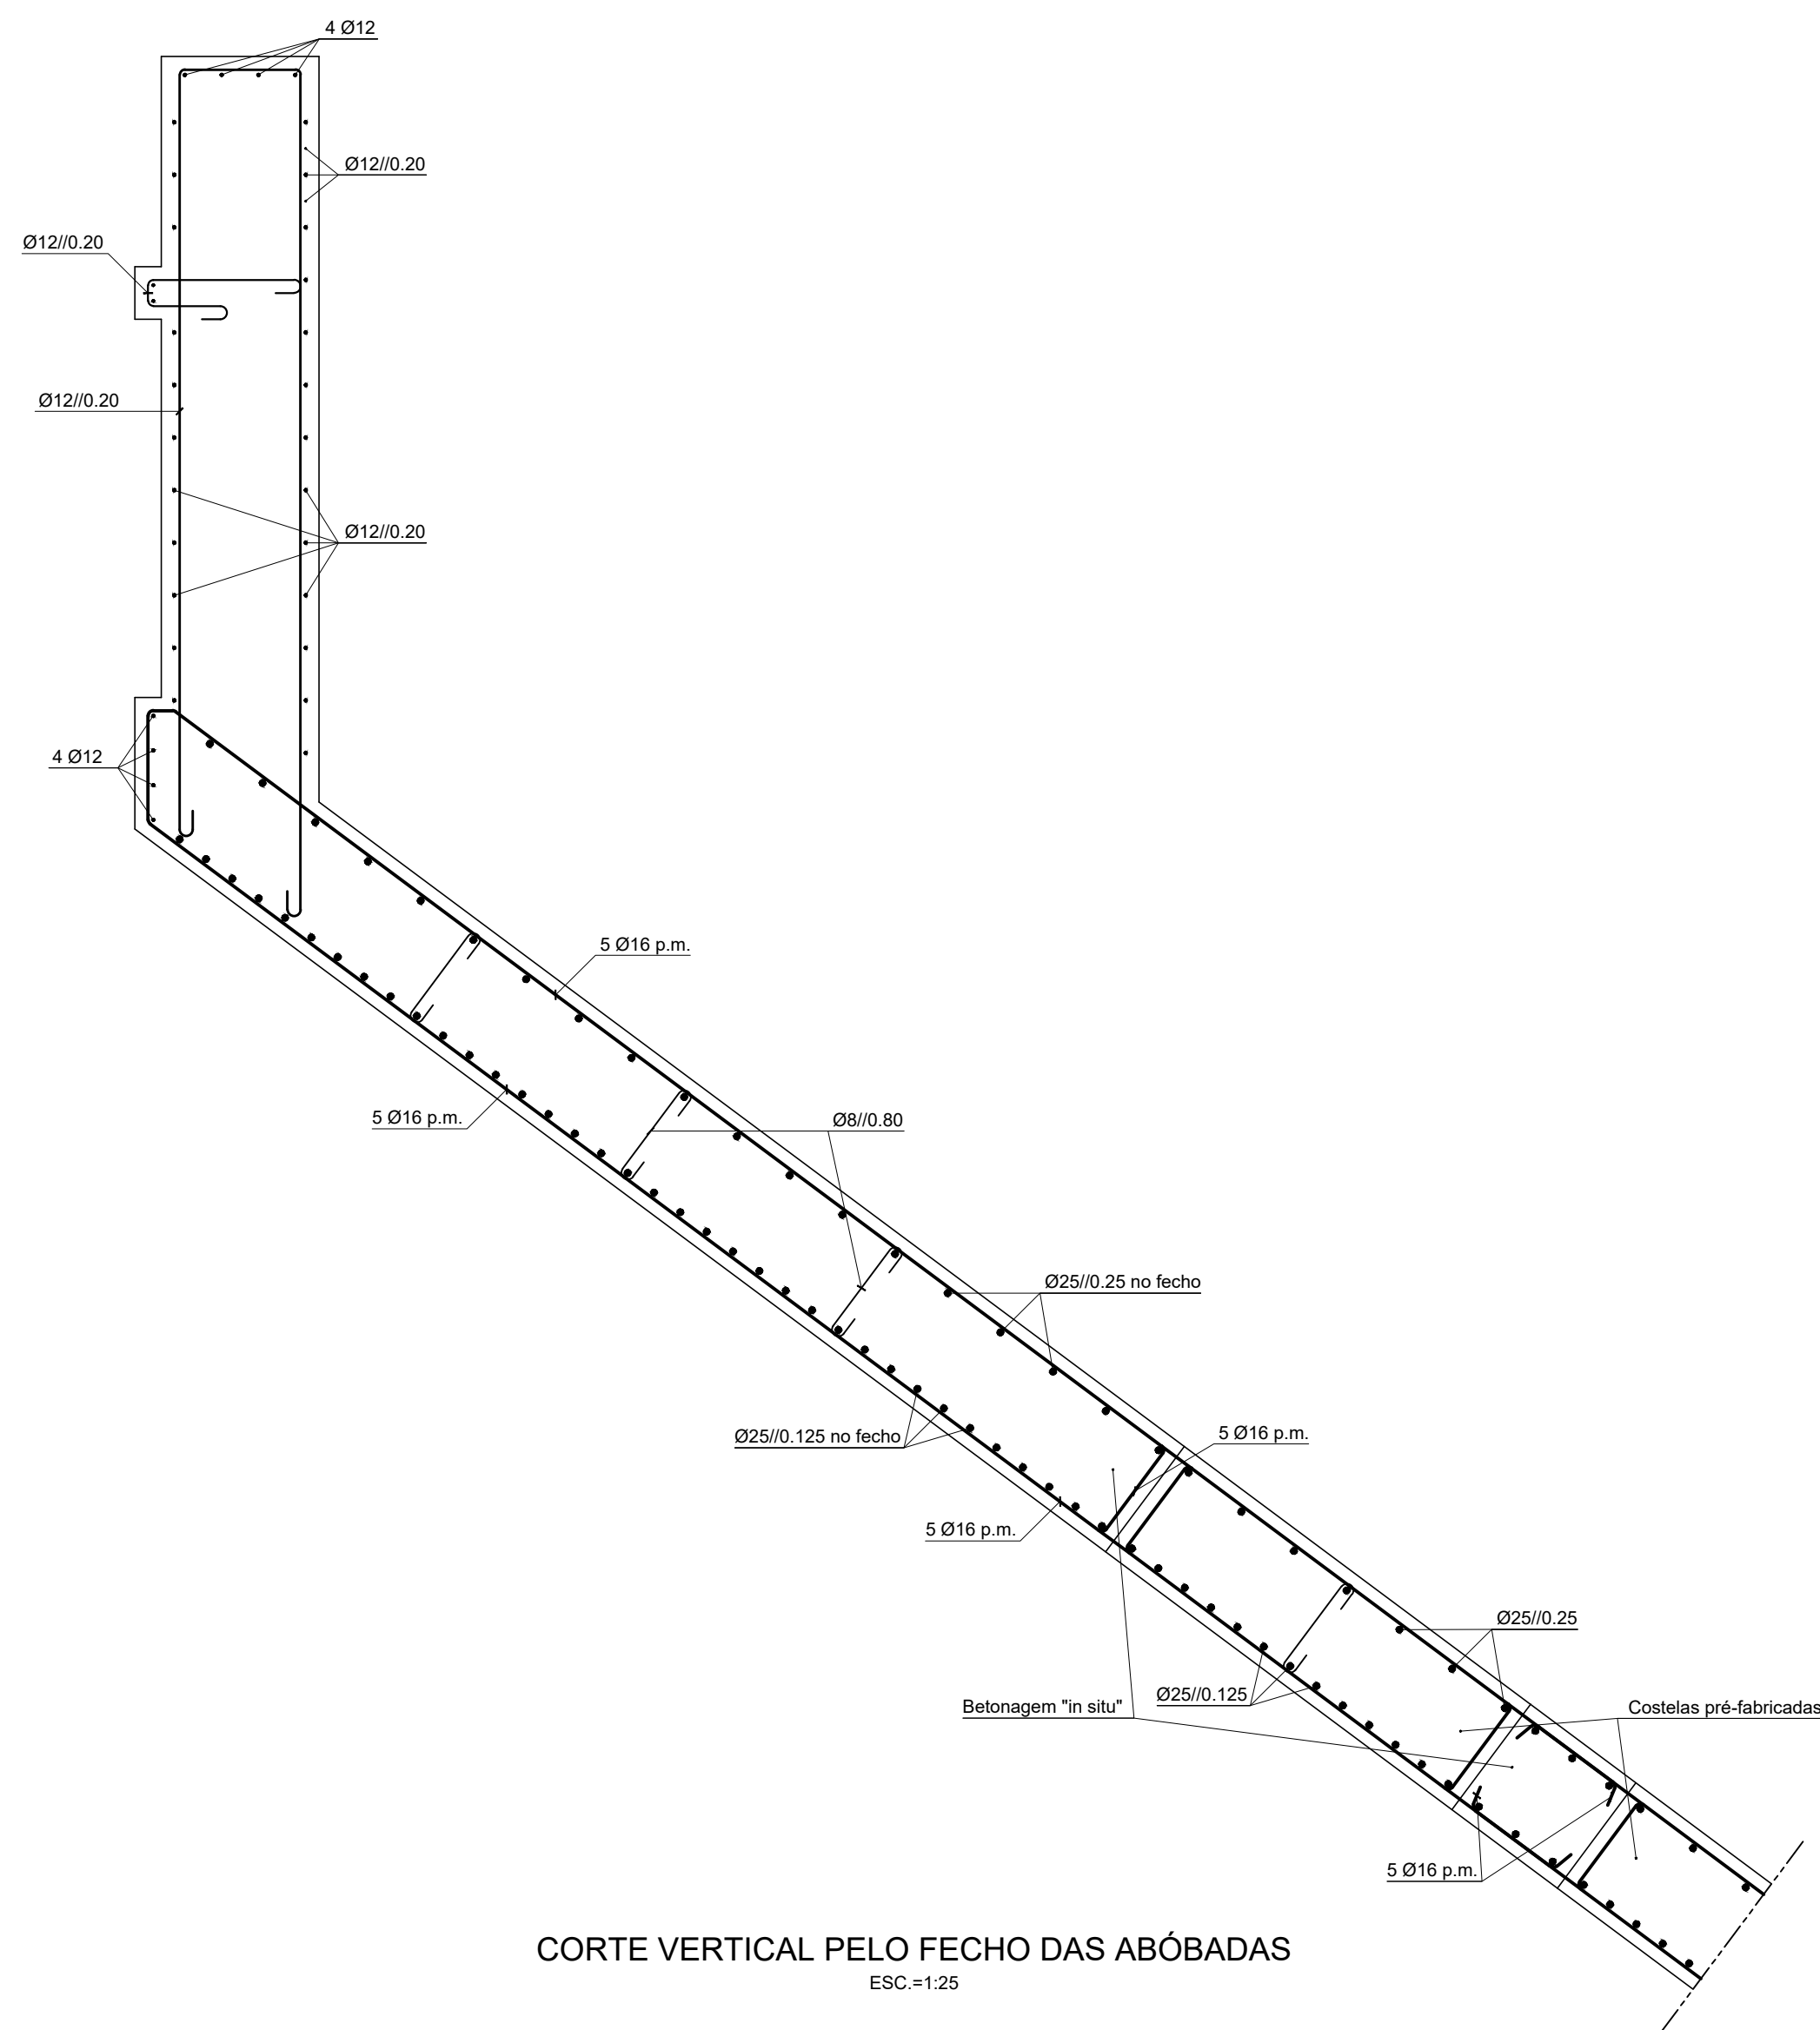


[illegible]


PLANTA DO MURO DE TÍMPANO E ABÓBADA VERTICAL
ESC.=1:50

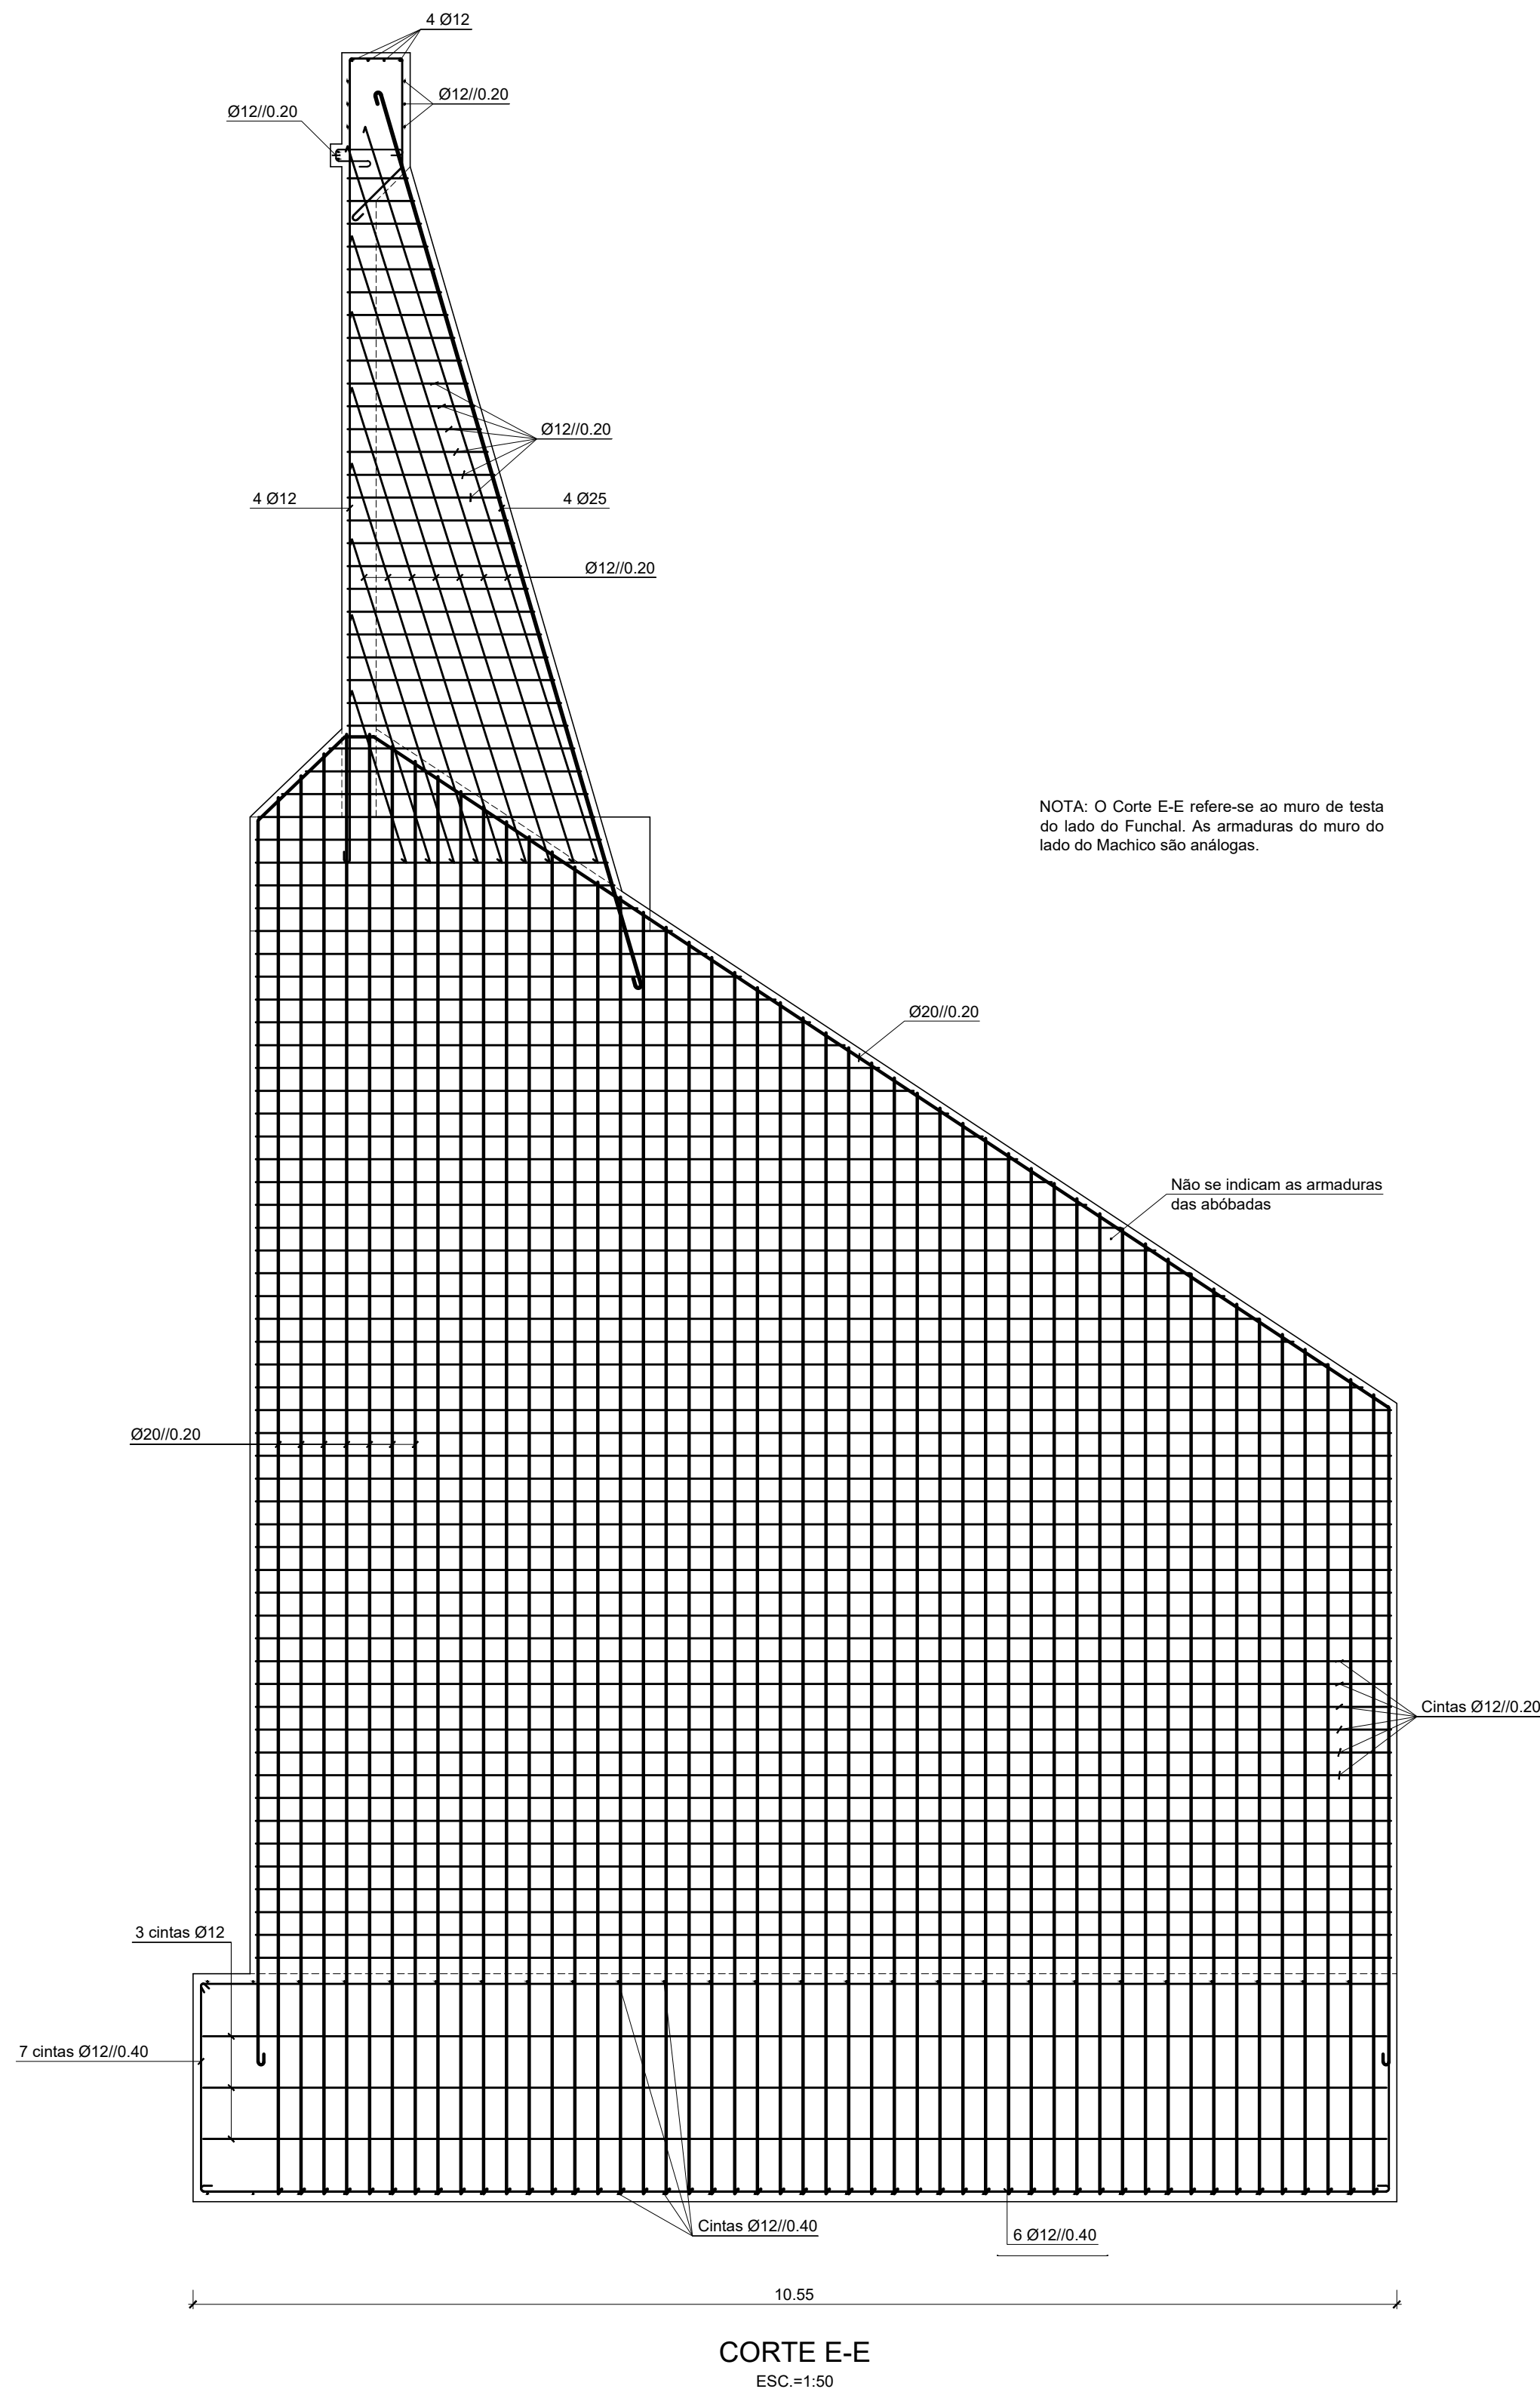

CORTE VERTICAL PELO FECHO DAS ABÓBADAS
ESC.=1:25

NOTAS:

- 1 - Desenho desenvolvido tendo por base a informação constante das peças desenhadas do projeto original, desenho FU-PE-C06-EMC-017 e 018;
- 2 - Localização do Corte E-E representada no desenho 885.PE.GR.PD.17.

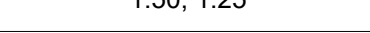Título Complementar : REABILITAÇÃO DAS ESTRUTURAS DE SUPORTE DA PLATAFORMA RODOVIÁRIA DA ER101 - SANTA CRUZ		Requerente :  REGIÃO AUTÔNOMA DA MADEIRA GOVERNO REGIONAL SECRETARIA REGIONAL DE EQUIPAMENTOS E INFRAESTRUTURAS DIREÇÃO REGIONAL DE ESTRADAS	
		Escala numérica : 1:50; 1:25	
		Escala gráfica : ESC. 1:50 	
		Número : 885.PE.GR.PD.18	
		Data : SETEMBRO-2020	
Designação : PROJETO DE EXECUÇÃO ESTRUTURA DE SUPORTE DA ER 101 TRABALHOS DE REABILITAÇÃO ENCONTROS E MUROS		Folha : 2 / 2	

Nota: Em desenho de formato diferente de A1, atender à escala gráfica.