

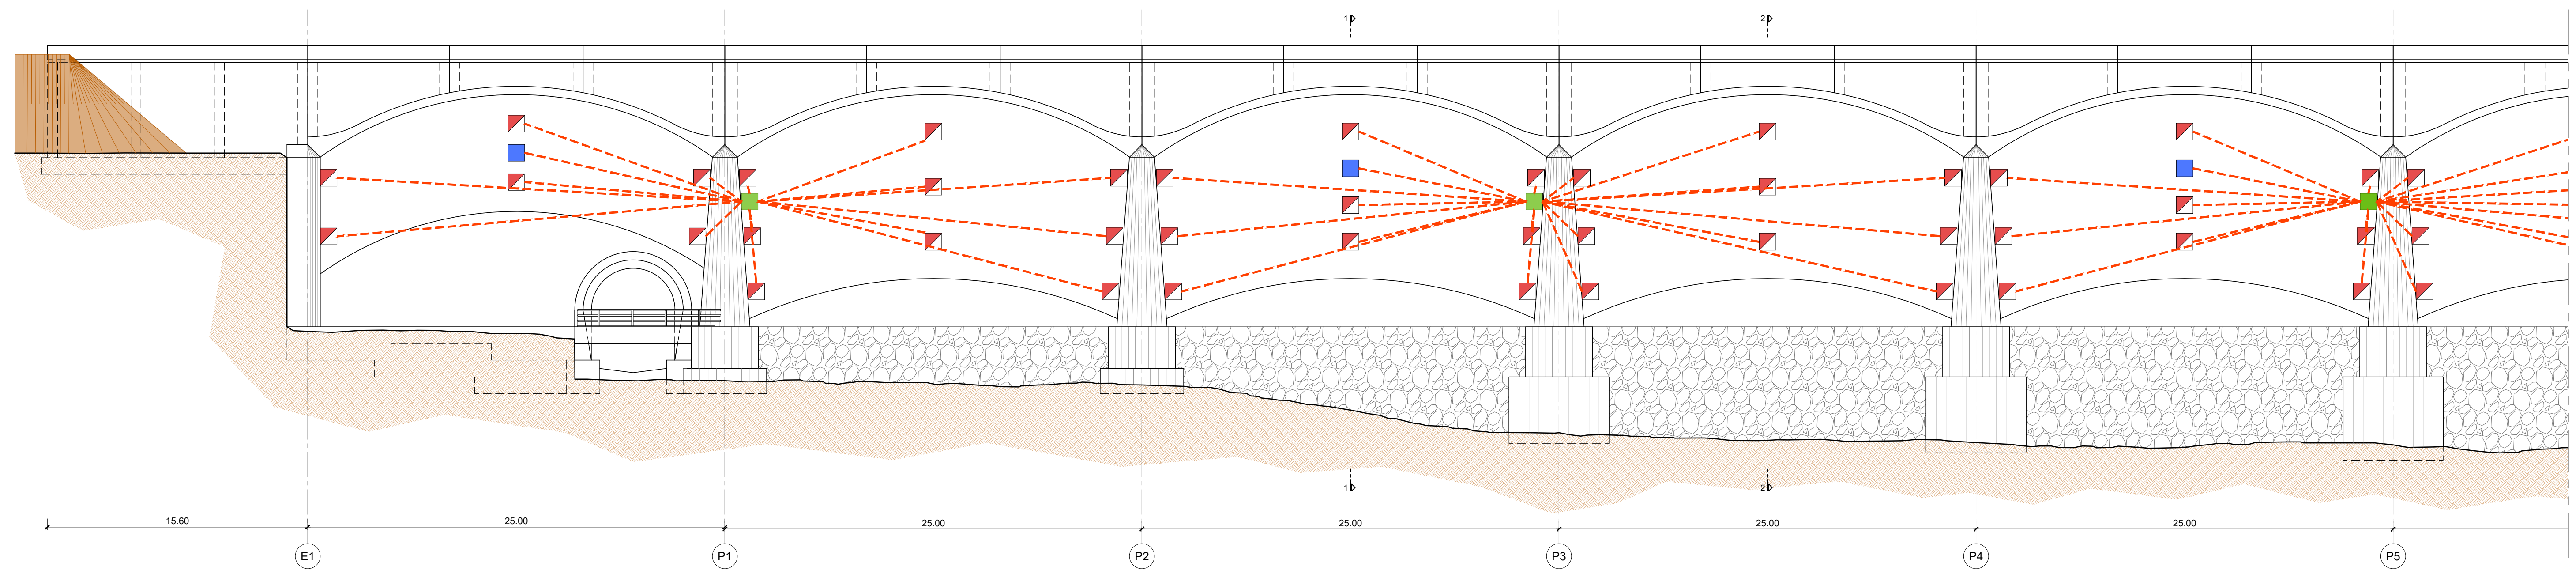


[illegible]


ALÇADO PLANIFICADO (1/2)
ESC.=1:200

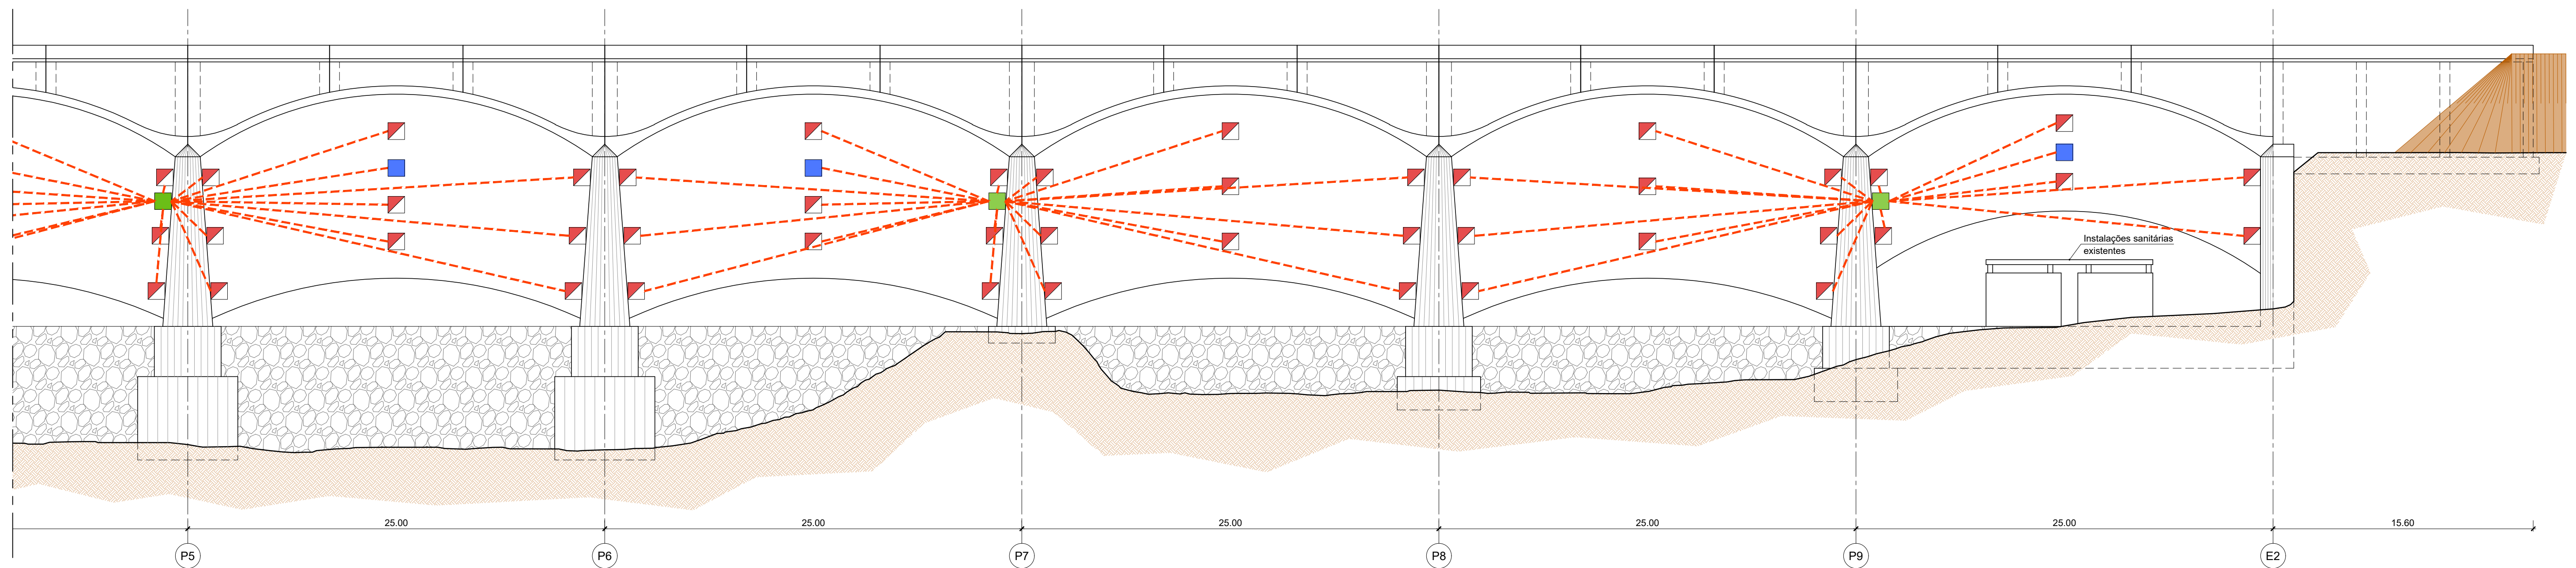

ALÇADO PLANIFICADO (2/2)
ESC.=1:200


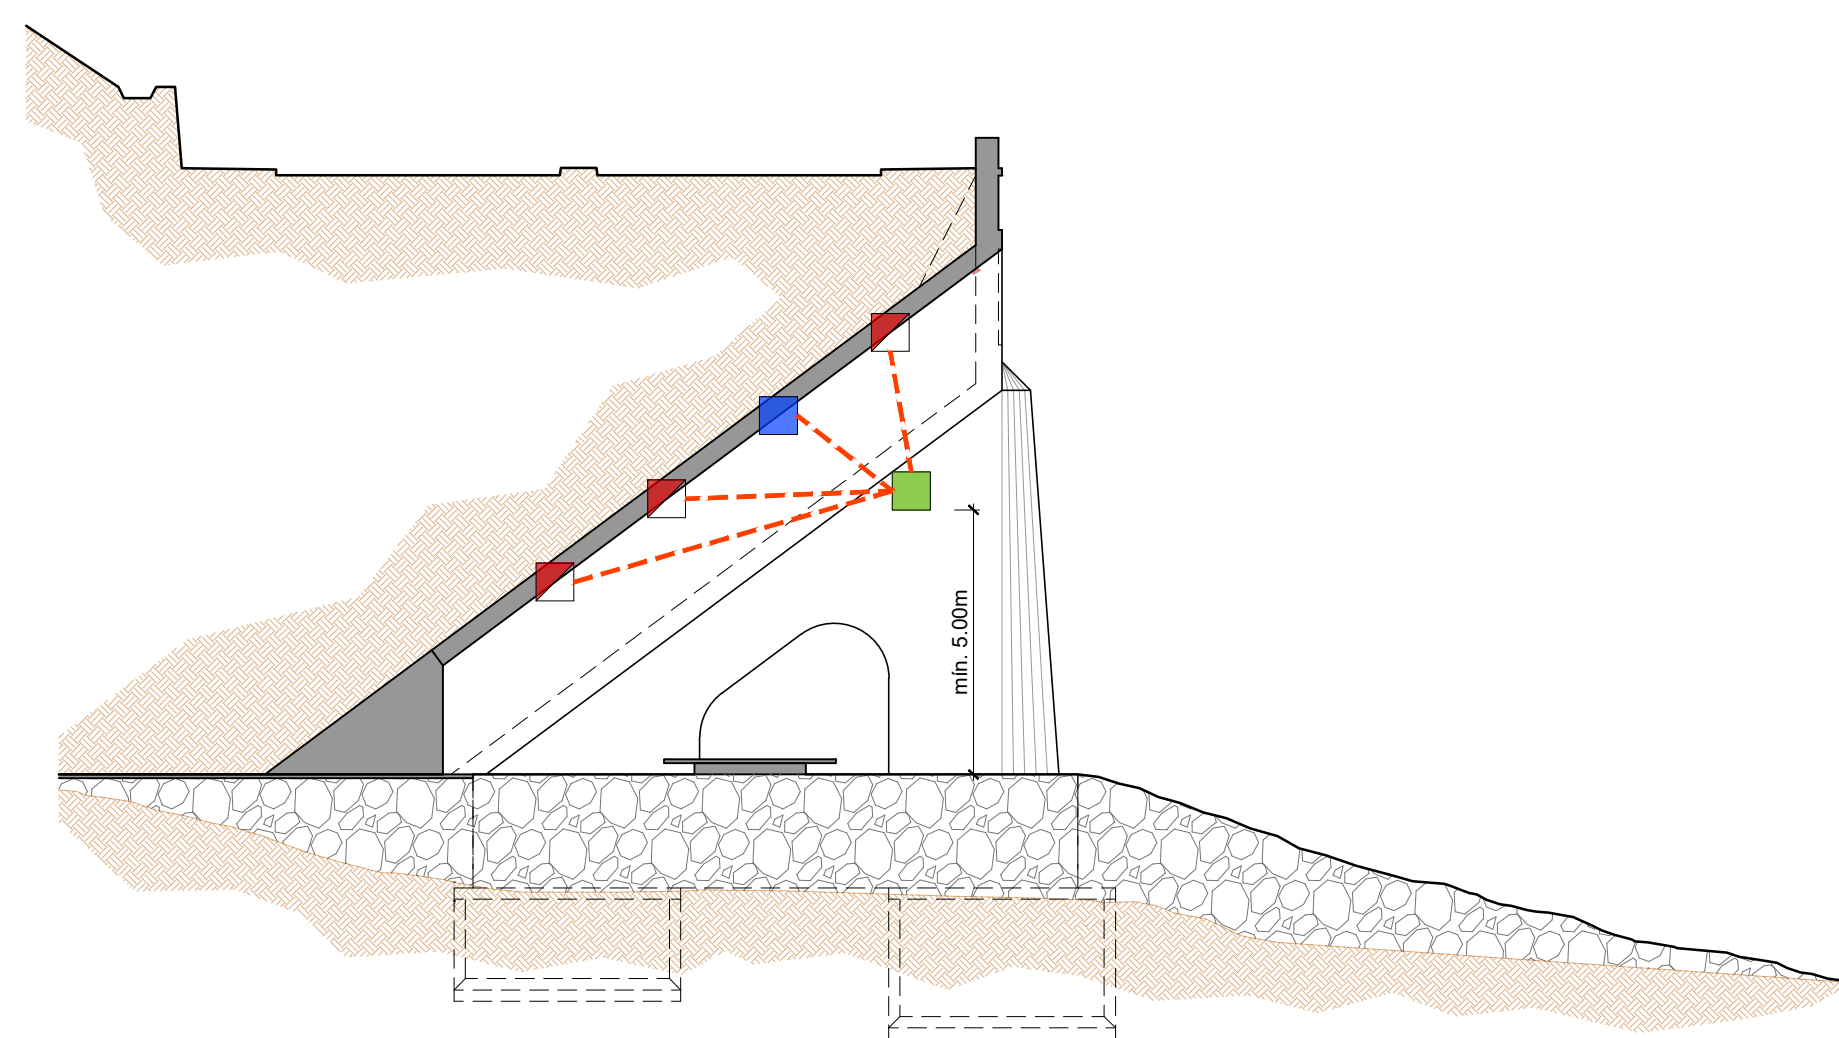


CORTE TRANSVERSAL 1-1
ESC.=1:200

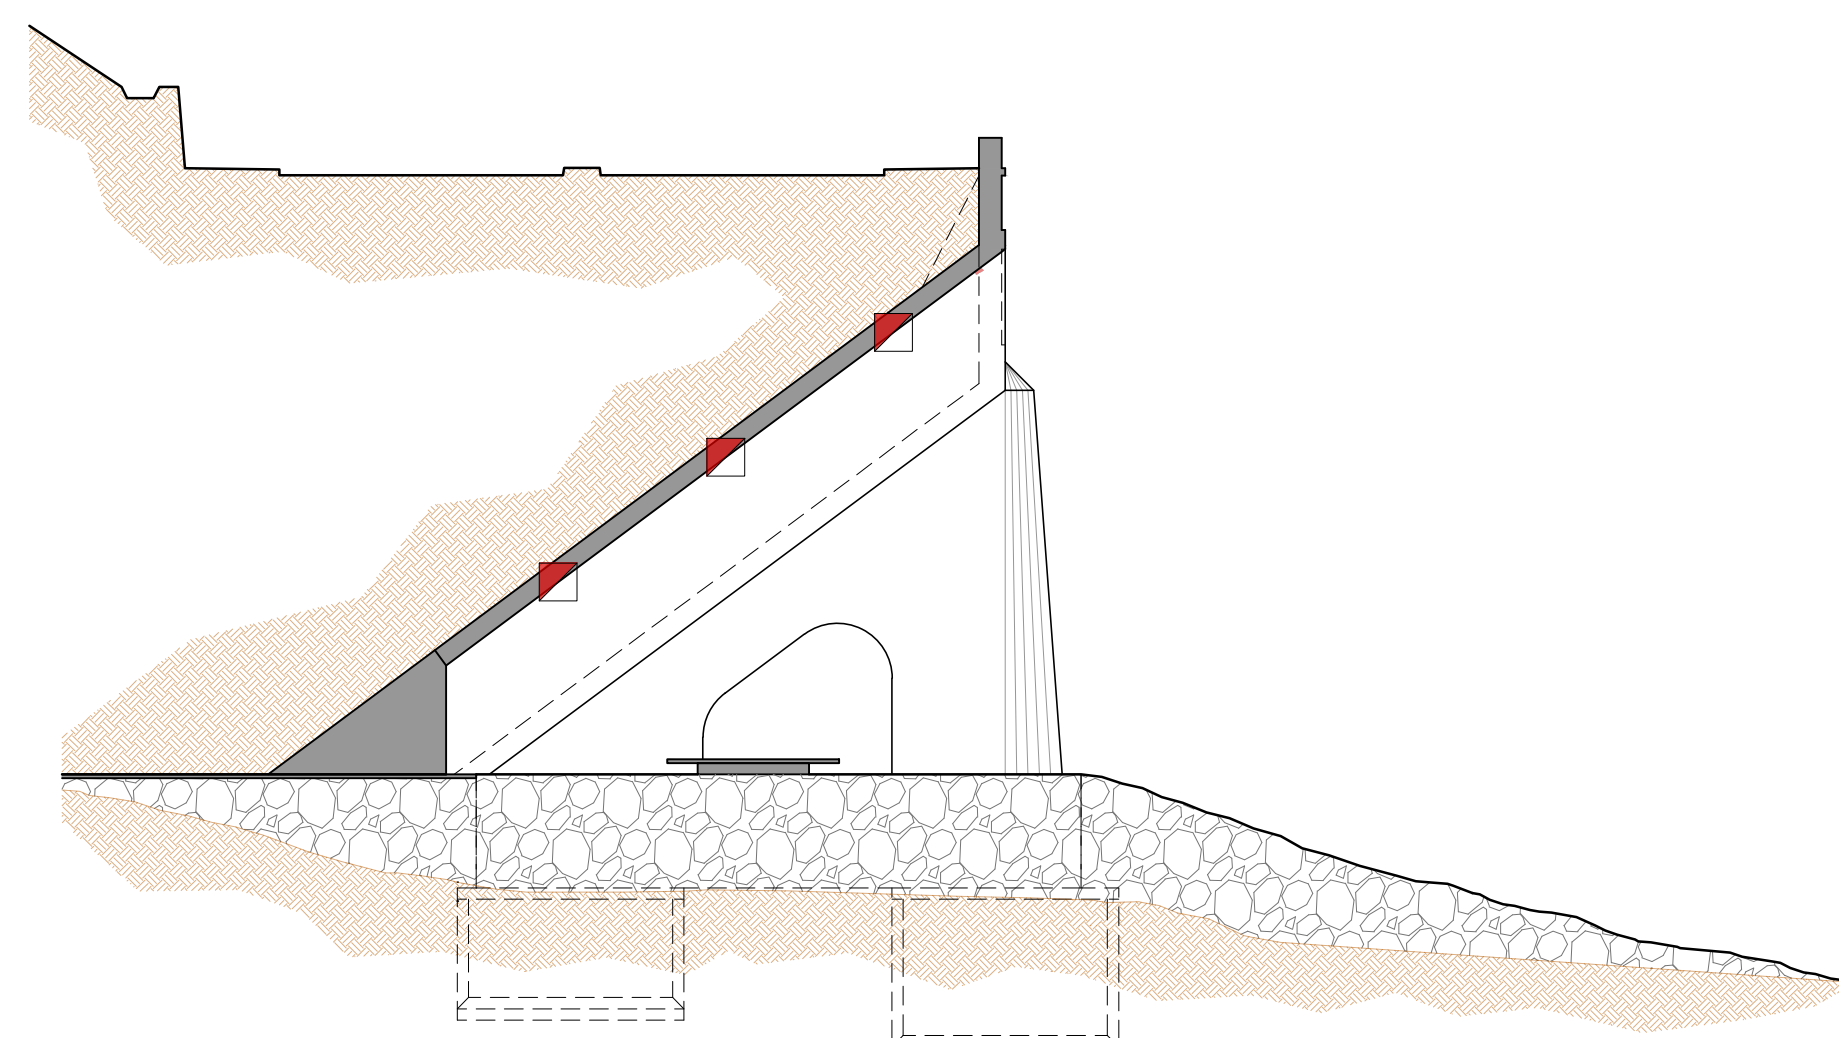

CORTE TRANSVERSAL 2-2
ESC.=1:200

- LEGENDA:
-  - Extensómetros (direção longitudinal)
 -  - Sensores de cloteros
 -  - Caixa de centralização em aço inox

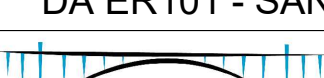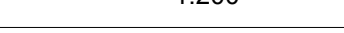Título Complementar :		Requerente :	
REABILITAÇÃO DAS ESTRUTURAS DE SUPORTE DA PLATAFORMA RODOVIÁRIA DA ER101 - SANTA CRUZ		 REGIO AUTONOMA DA MADEIRA GOVERNO REGIONAL SECRETARIA REGIONAL DE EQUIPAMENTOS E INFRAESTRUTURAS DIREÇÃO REGIONAL DE ESTRADAS	
		Escala numérica :	
Projeto : JBM		1:200	
Desenhou : CVF		Escala gráfica : 1:200	
Verificou : FMV			
Aprovou : CAF		Número :	
Designação :		885.PE.GR.PD.21_R01	
PROJETO DE EXECUÇÃO ESTRUTURA DE SUPORTE DA ER101 INSTRUMENTAÇÃO E MONITORIZAÇÃO		Data : NOVEMBRO-2020	
		Folha : 1 / 1	

Nota: Em desenho de formato diferente de A1, atender à escala gráfica.