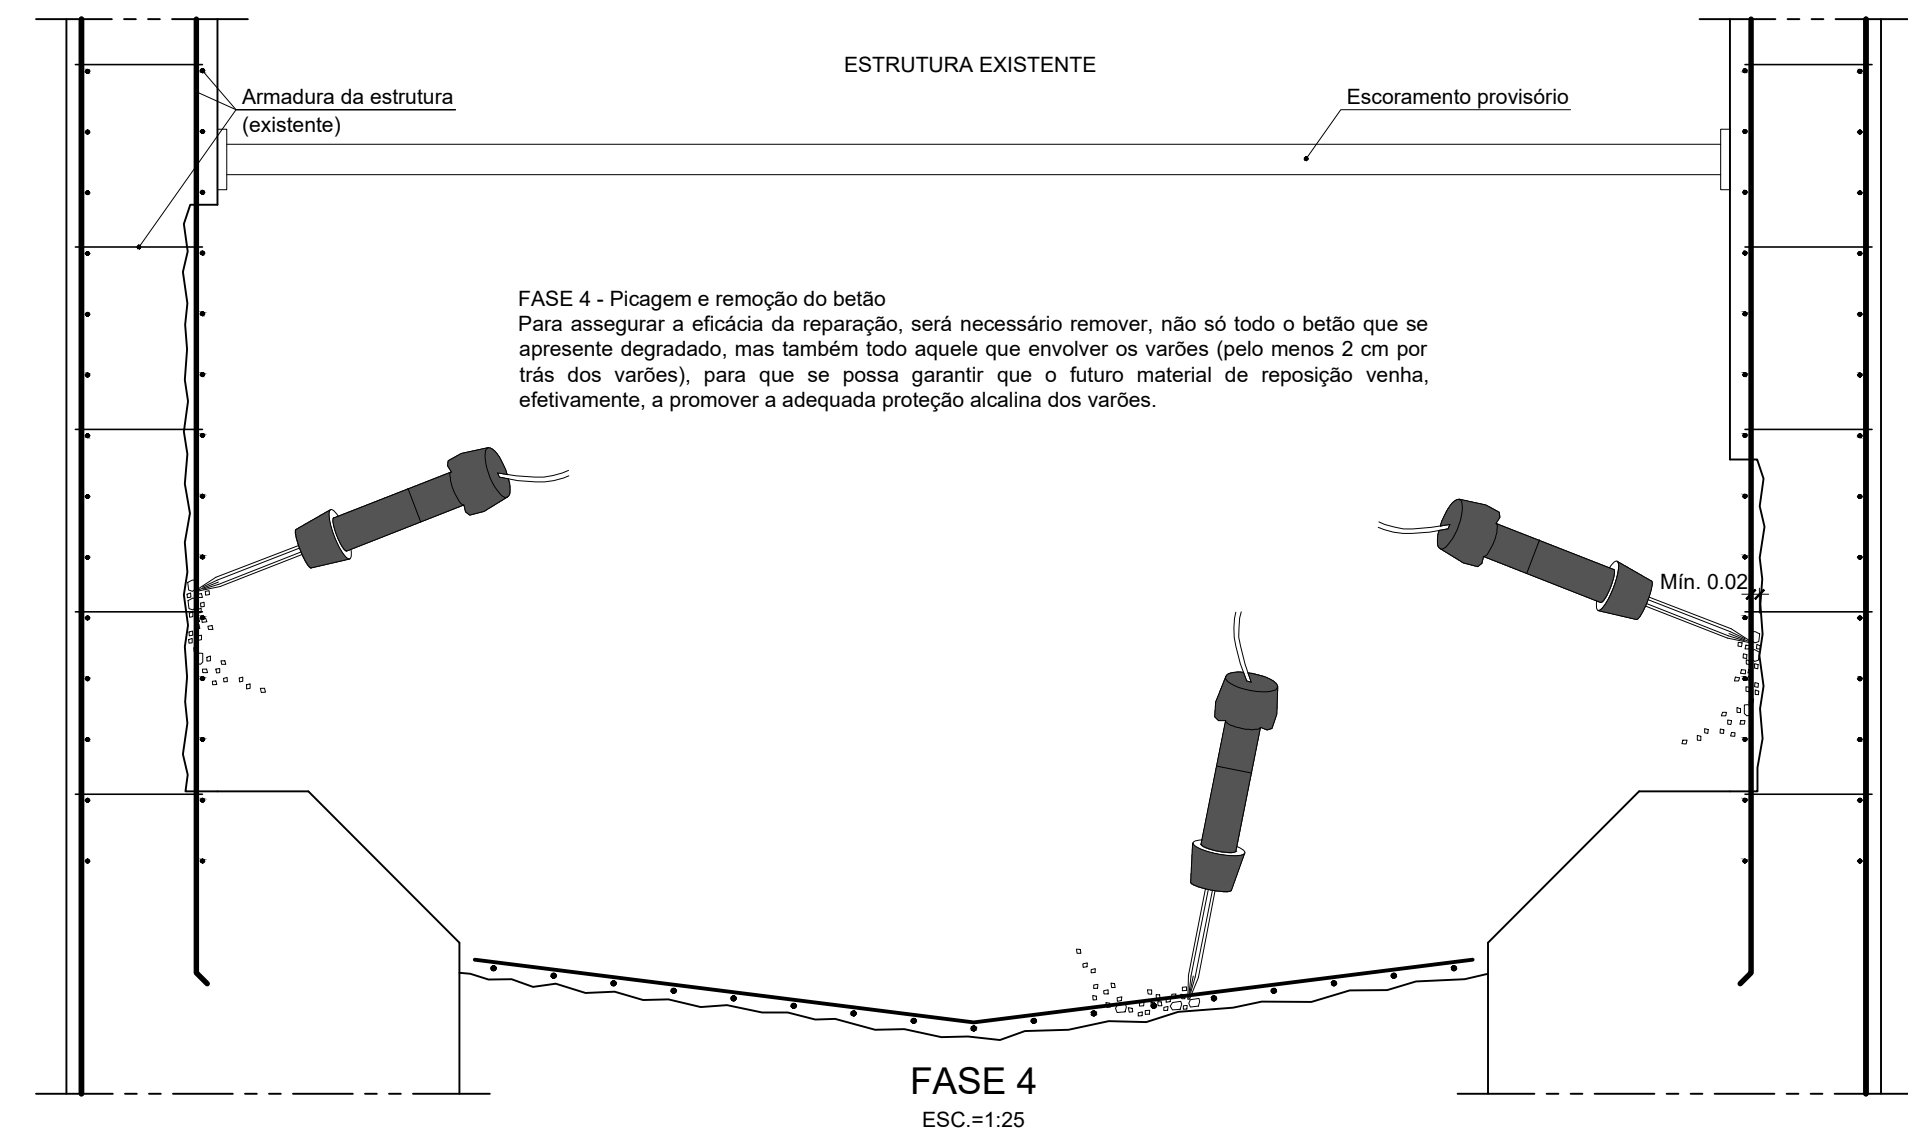
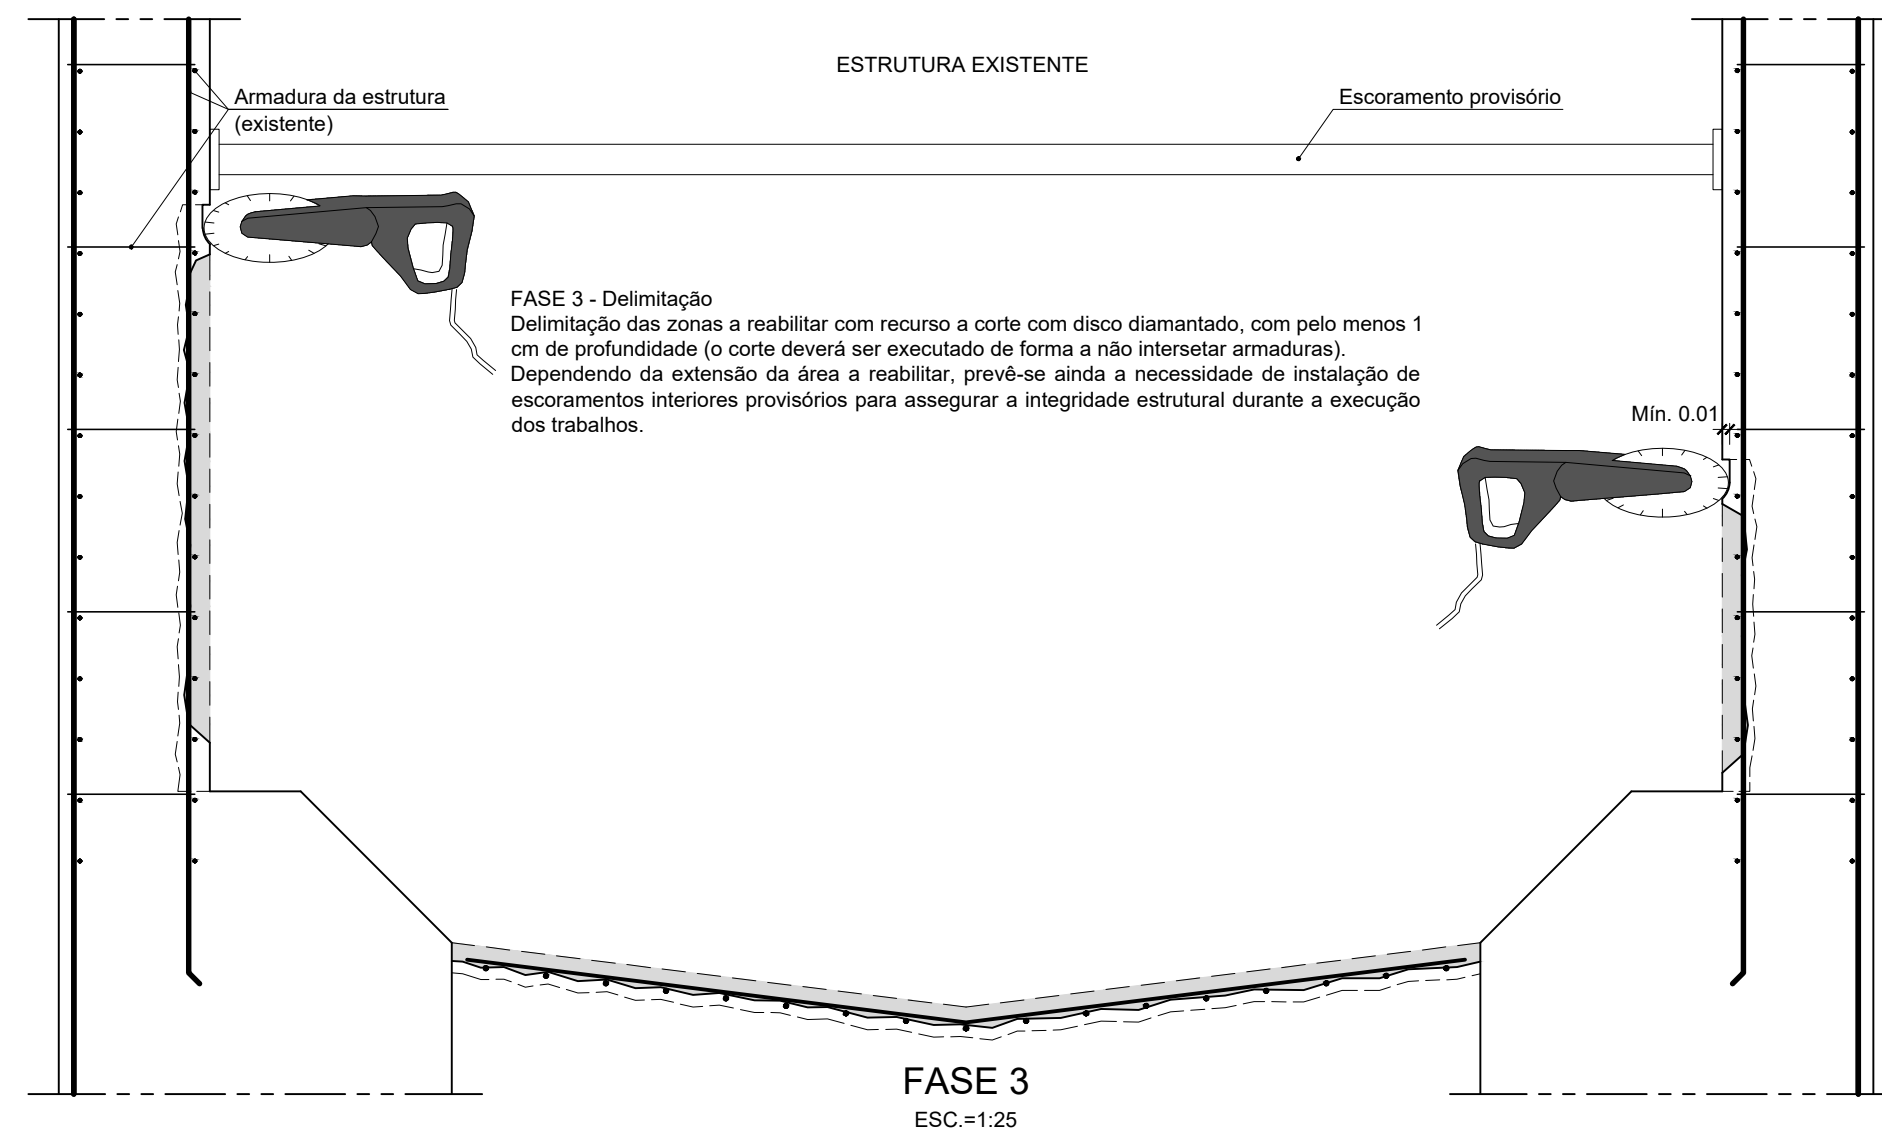
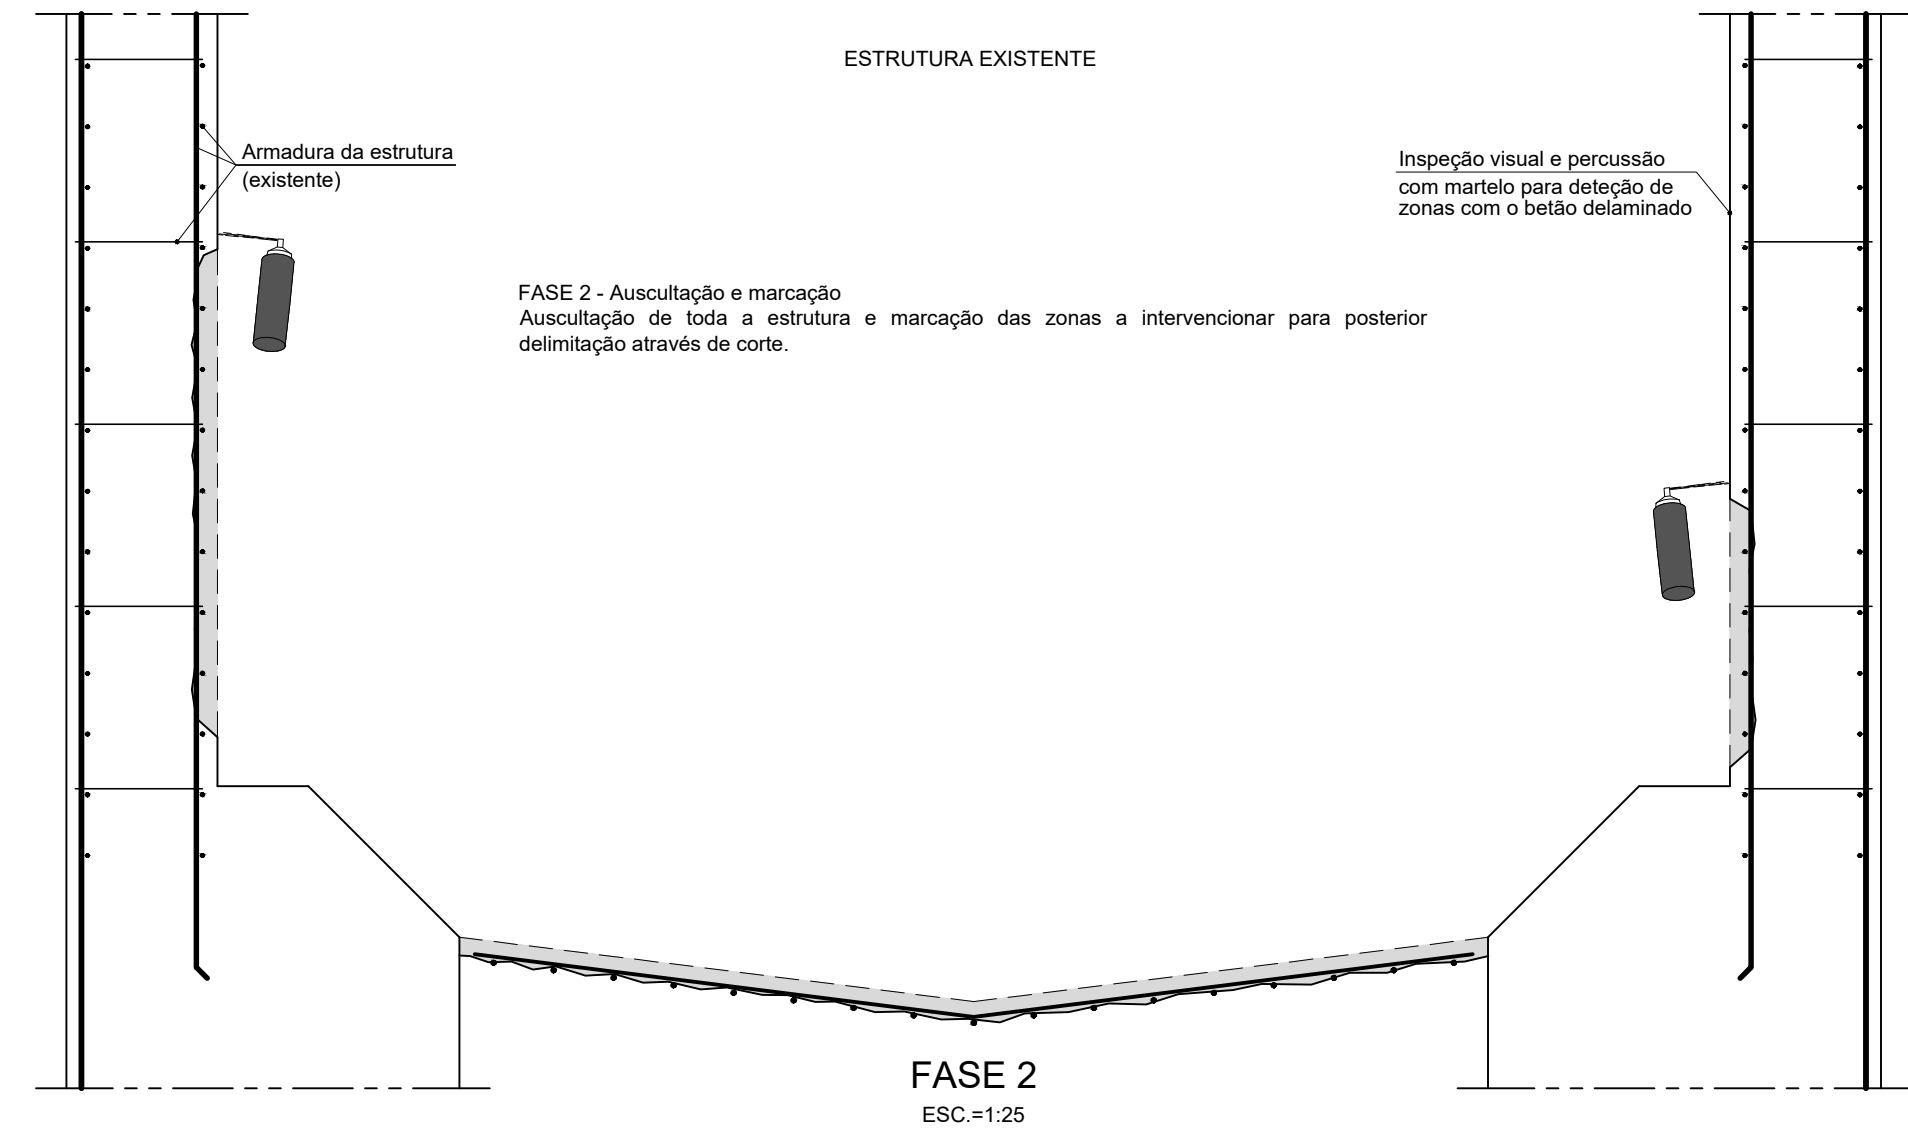
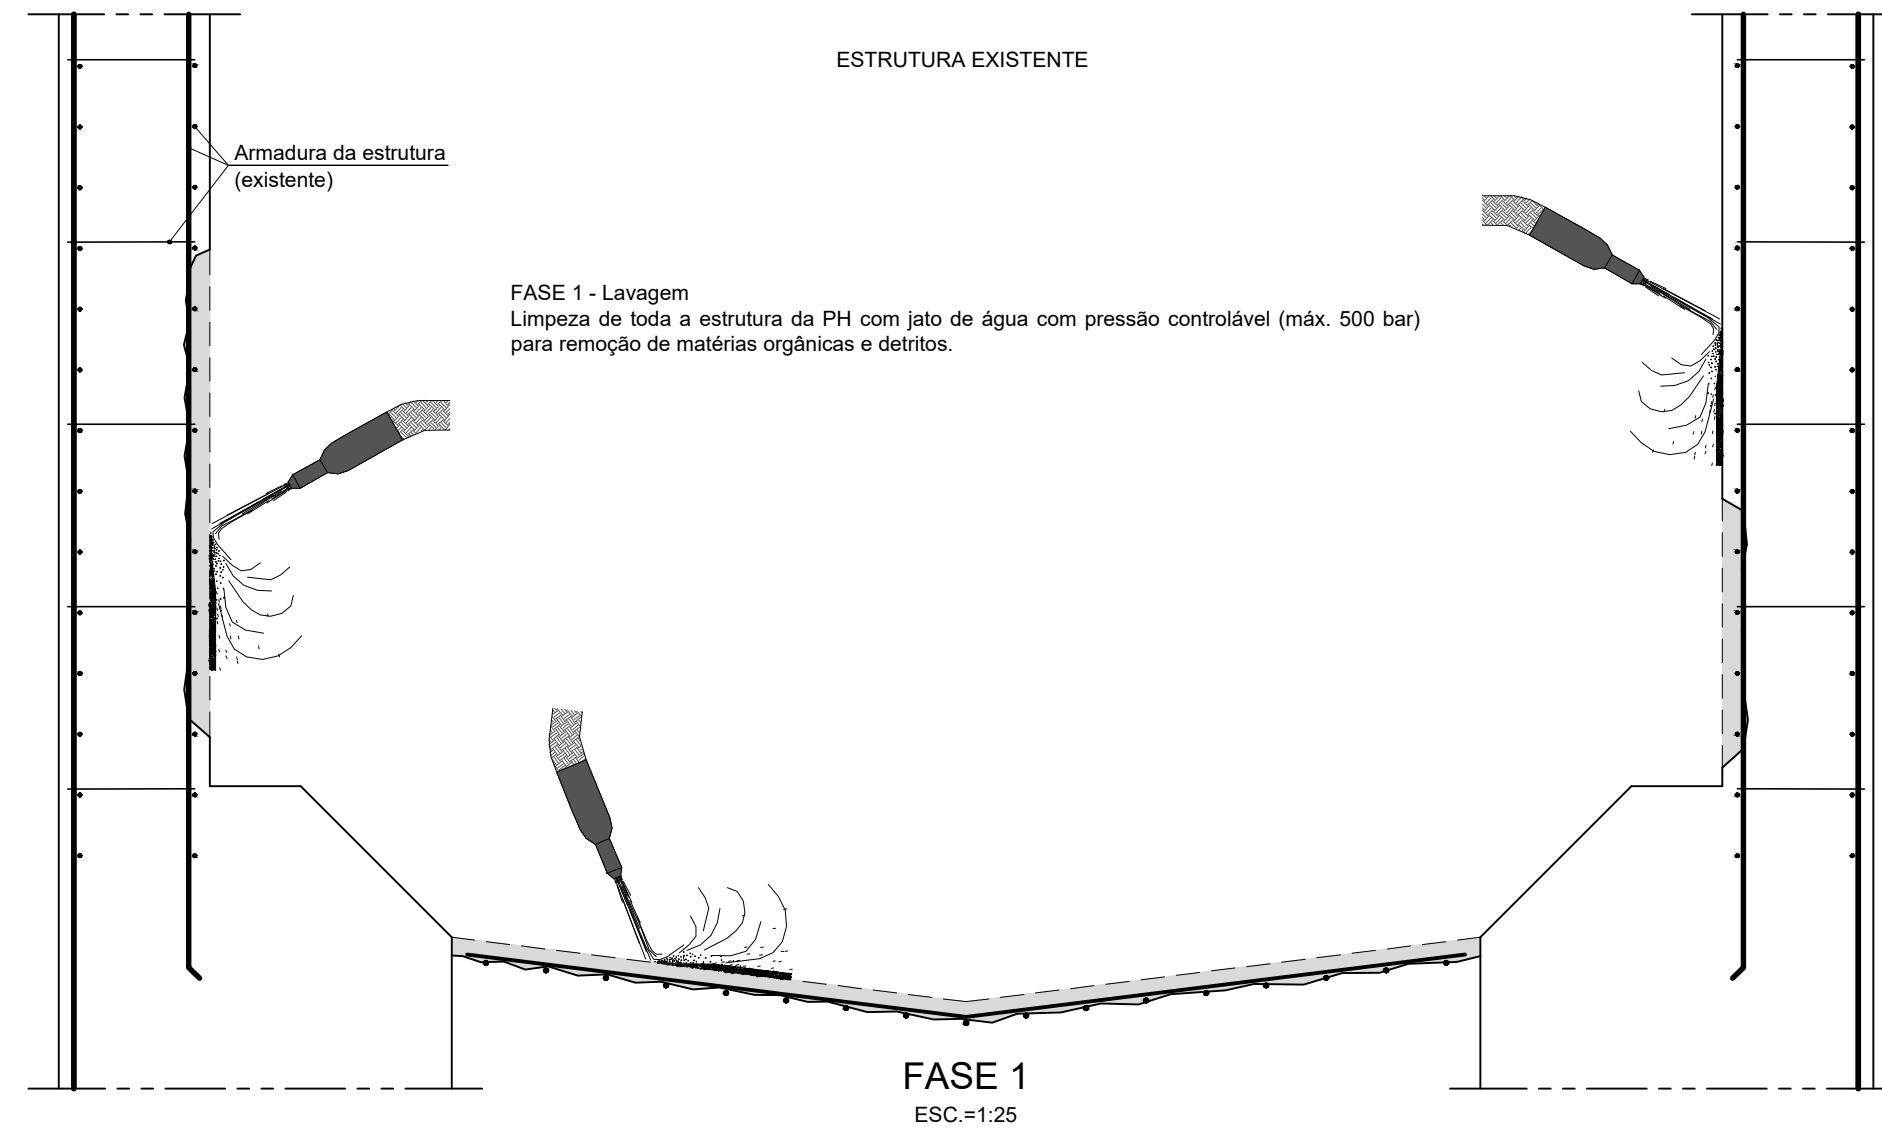
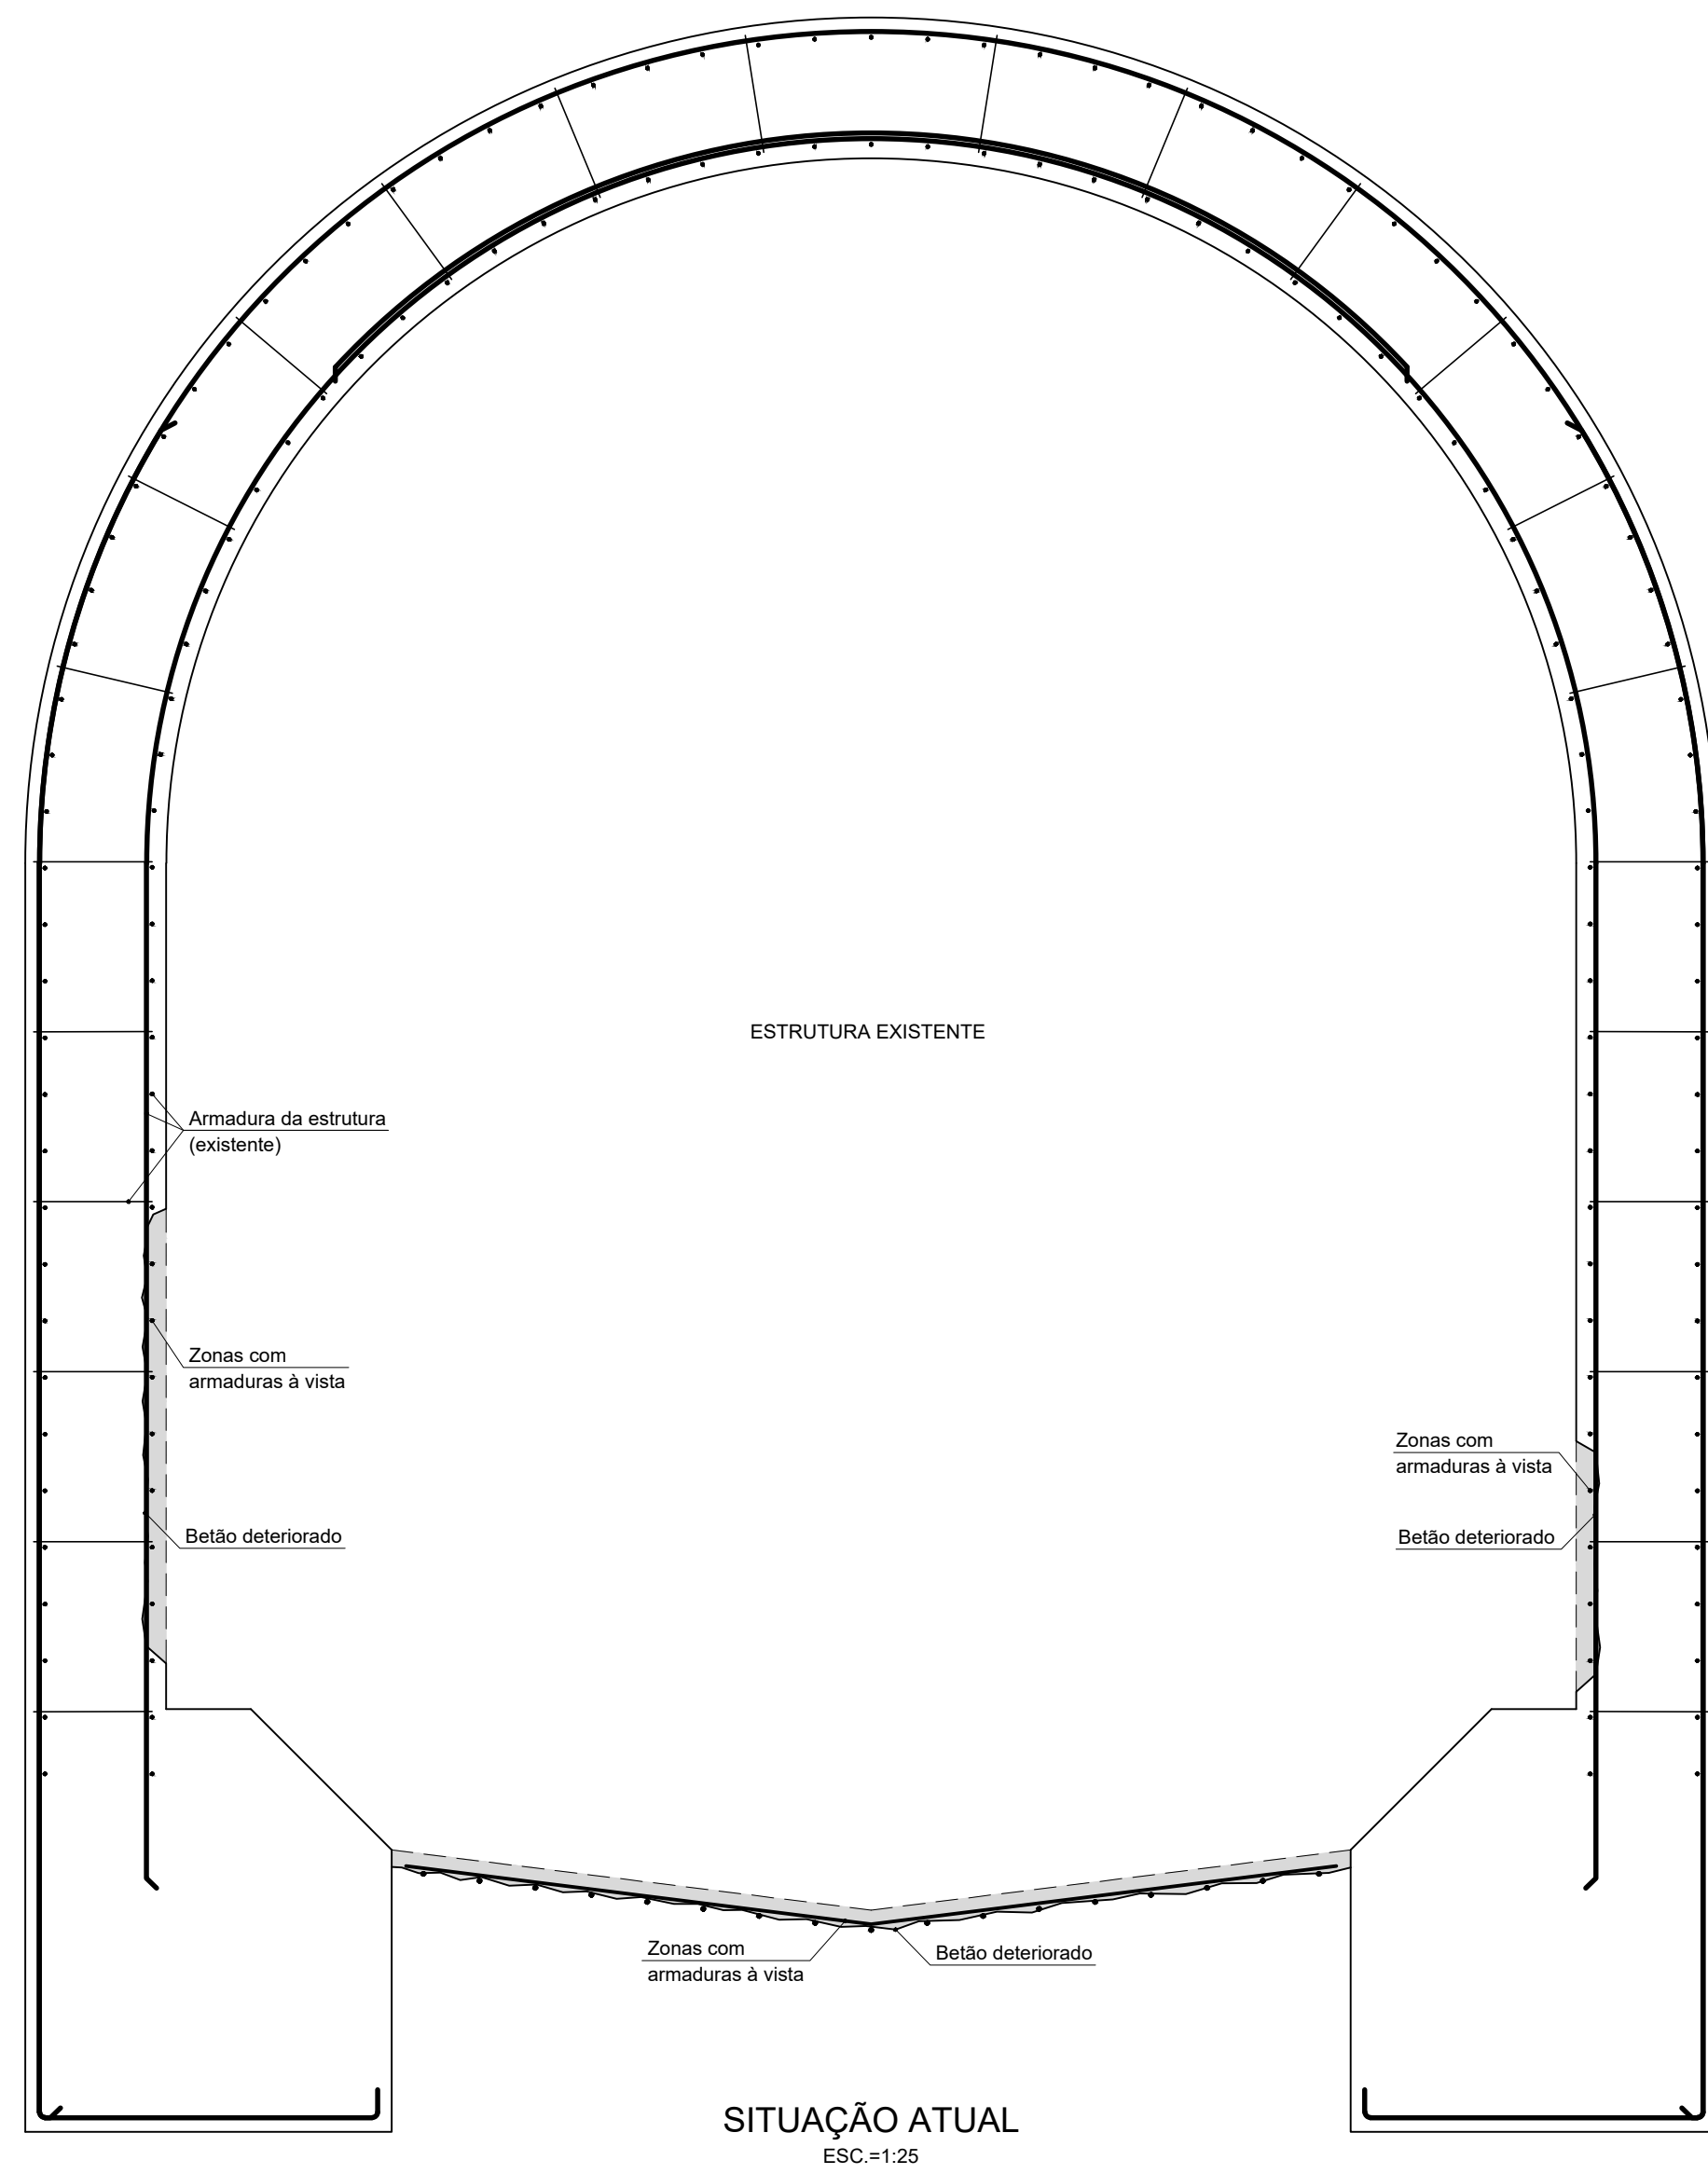


[illegible]

NOTAS

- 1 - O betão deteriorado deverá ser retirado até se encontrar a superfície do betão são.
- 2 - Em caso de necessidade de substituição de armaduras deverá ser garantido o comprimento mínimo de amarração.

Título Complementar : REABILITAÇÃO DAS ESTRUTURAS DE SUPORTE DA PLATAFORMA RODOVIÁRIA DA ER101 - SANTA CRUZ  EDGAR CARDOSO Laboratório de Estruturas Projeto _____ UBM Desenhou _____ CVF Verificou _____ FMV Aprovou _____ CAF	Requerente:  S. E. R. REGIÃO AUTÔNOMA DA MATOIA GOVERNO REGIONAL SECRETARIA REGIONAL DE EQUIPAMENTOS E INFRAESTRUTURAS DIREÇÃO REGIONAL DE ESTRADAS Escala numérica : 1:25 Escala gráfica : ESC. 1:25  Número : 885.PE.GR.PD.22 Data : Setembro-2020 Folha : 1 / 2
Designação : PROJETO DE EXECUÇÃO PASSAGEM HIDRÁULICA POENTE TRABALHOS DE REABILITAÇÃO CORTES TIPO	

Nota: Em desenho de formato diferente de A1, atender à escala gráfica