




REV.	DATA	REVISÃO GERAL	DESCRÇÃO DA MODIFICAÇÃO	JBM PROJ.	CVF DES.	FMV VERIF.	CAF APROV.
01	11/2020						

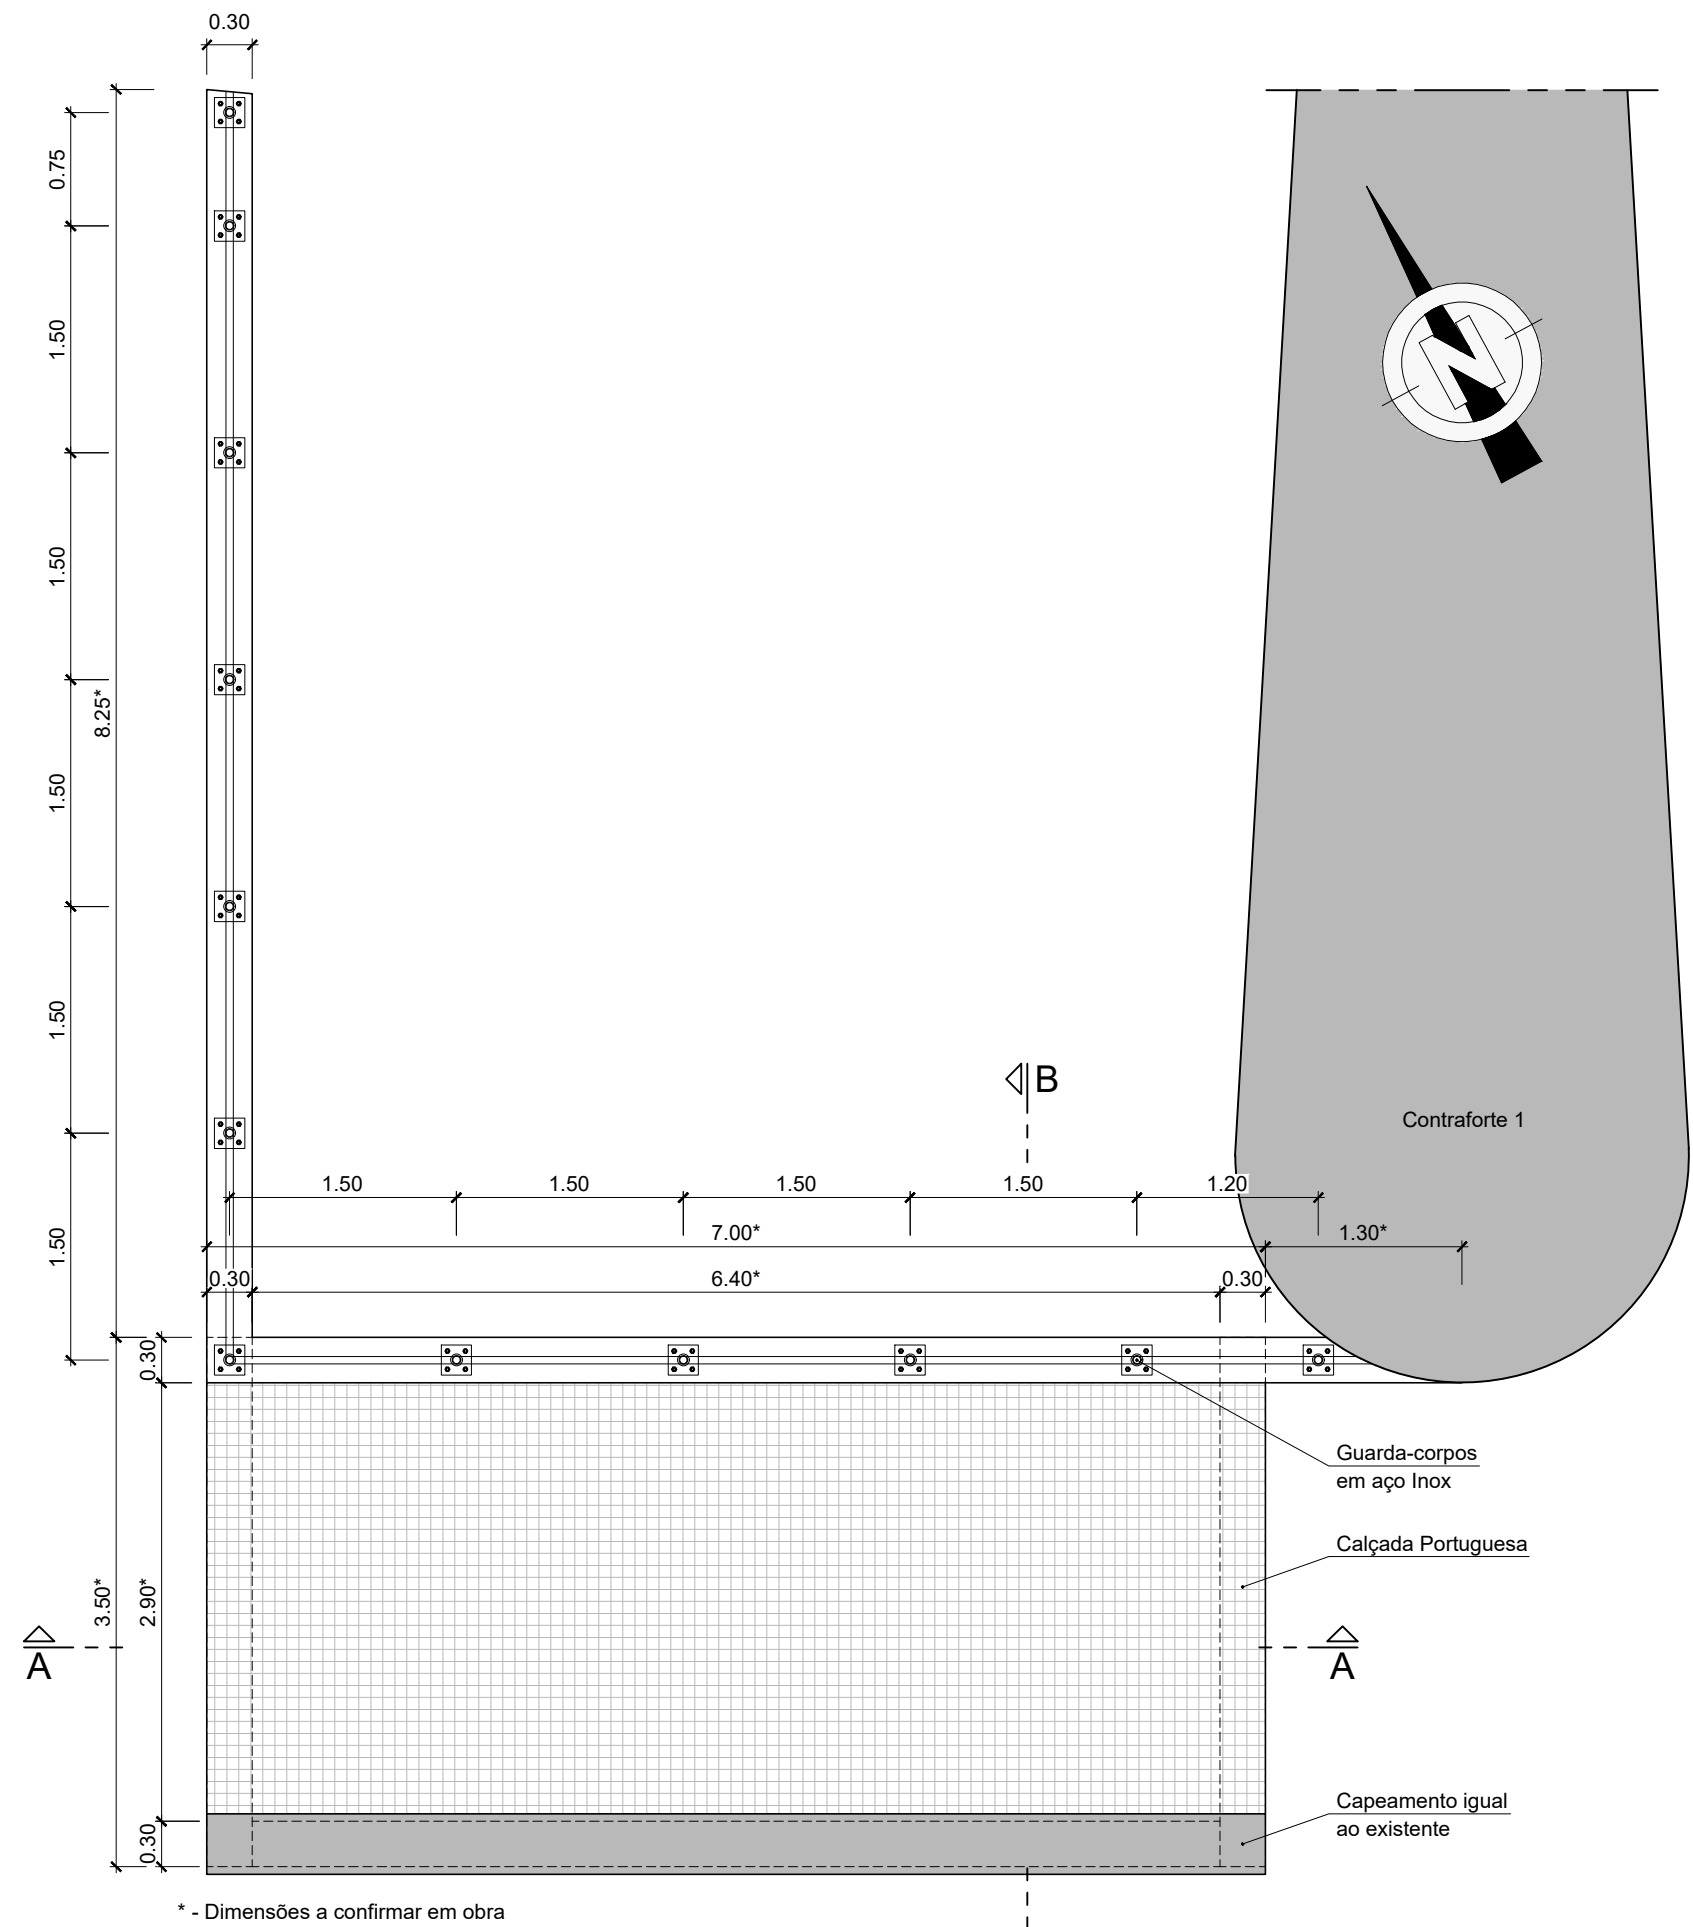


PLANTA
ESC=1:50

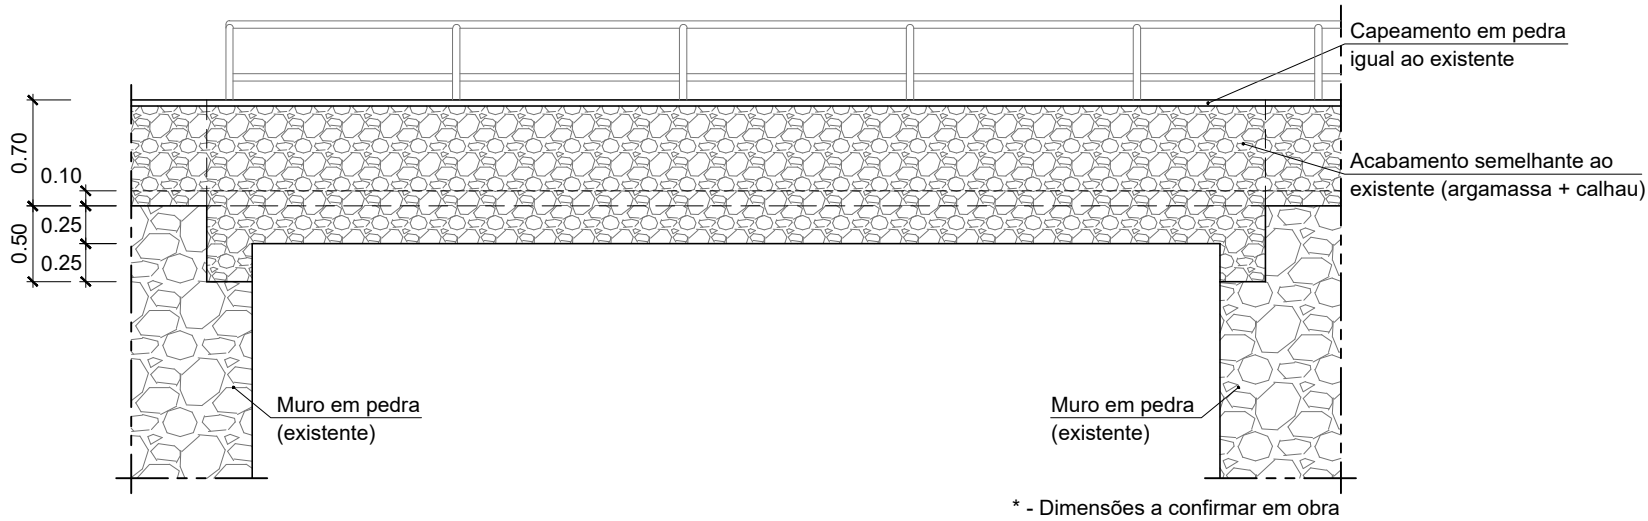


ALÇADO
ESC=1:50

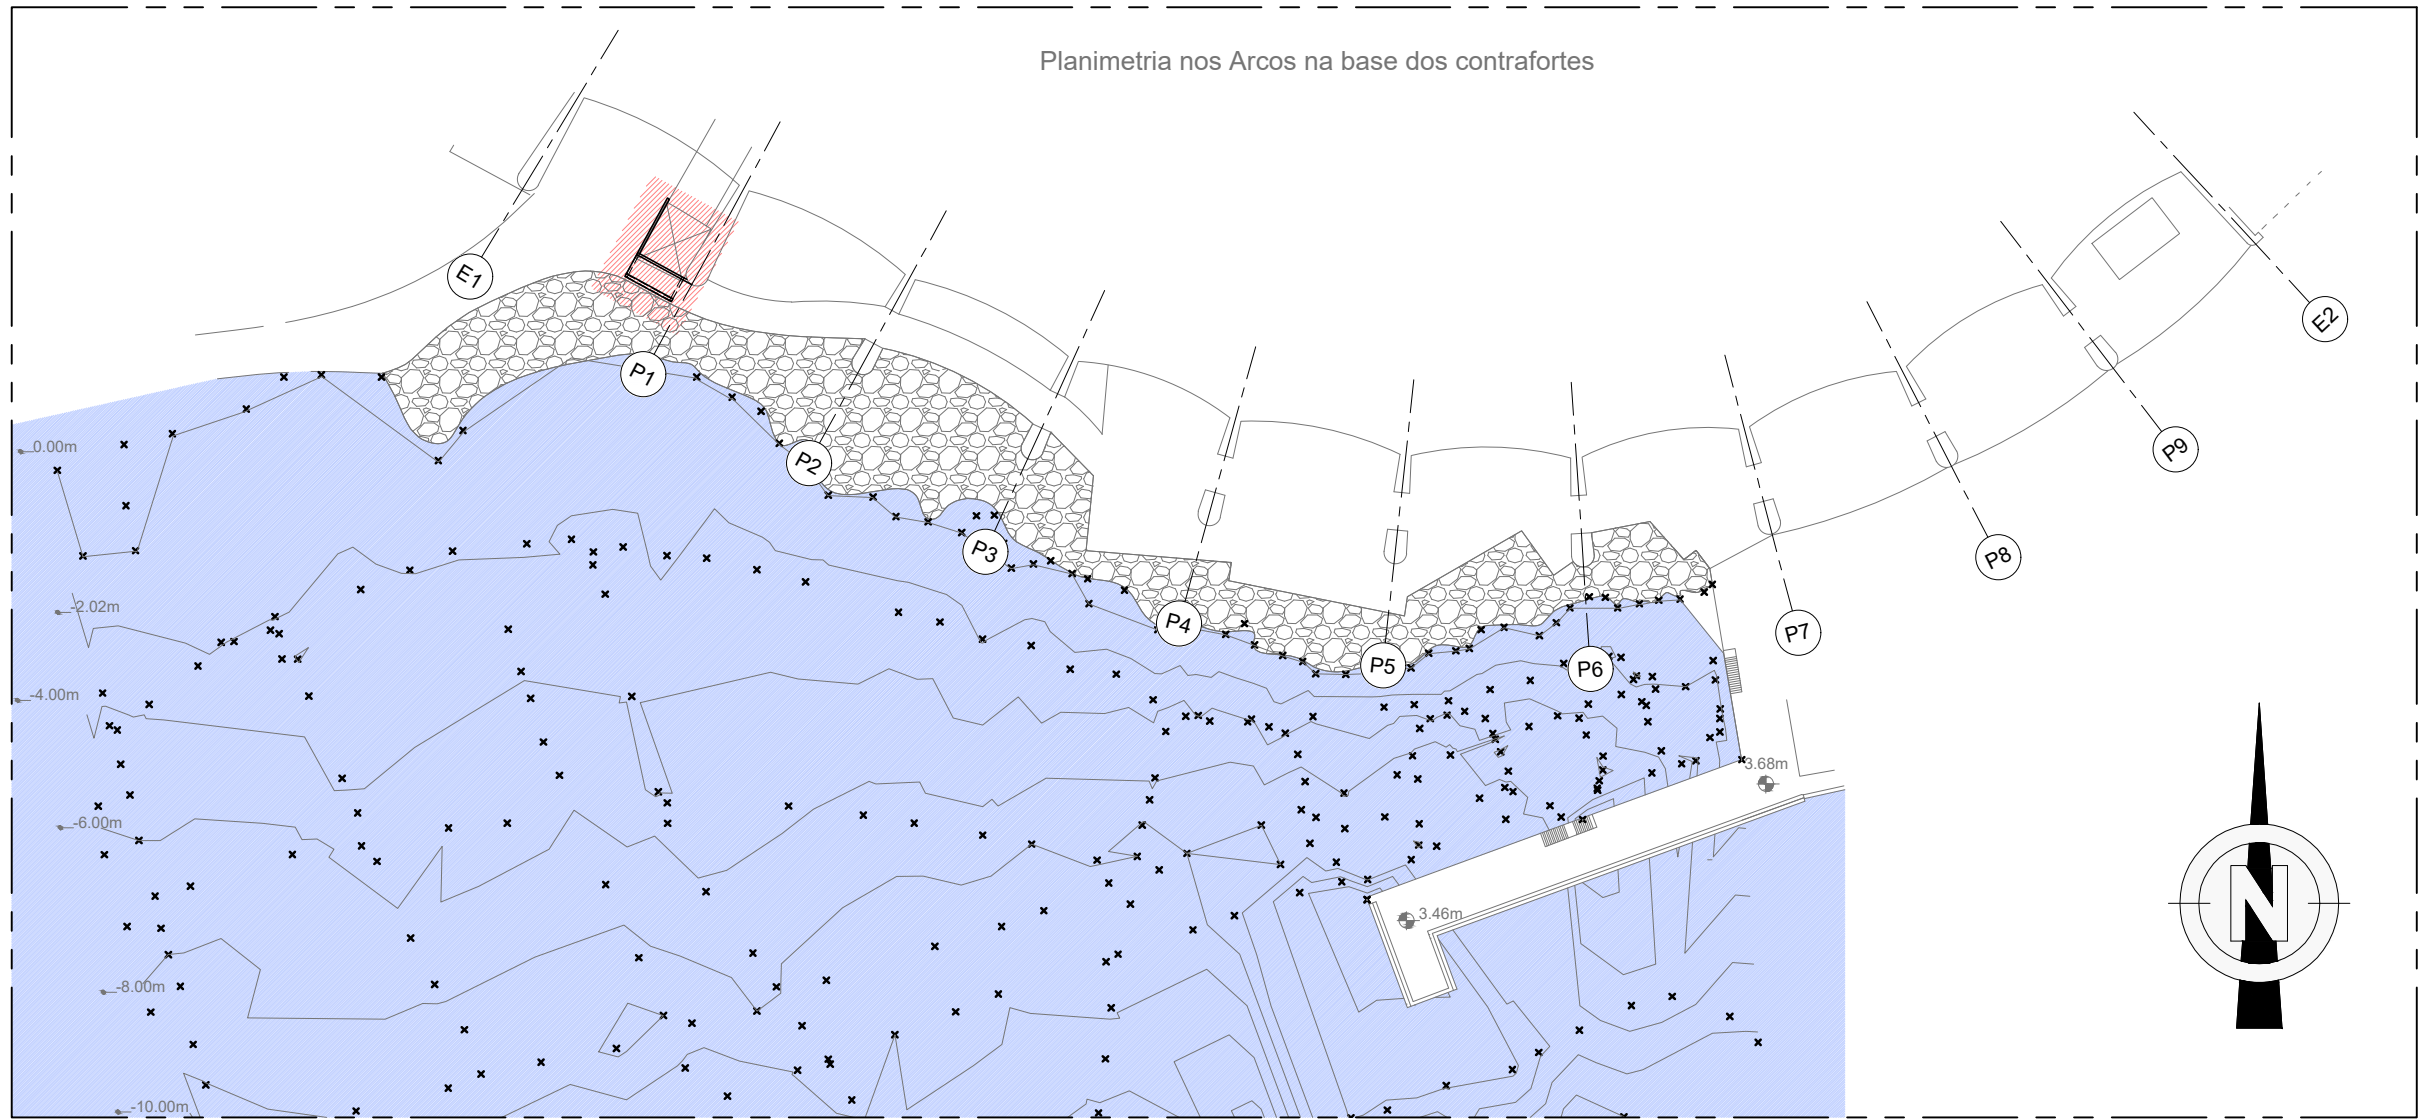


PLANTA DE LOCALIZAÇÃO
ESC=1:1000

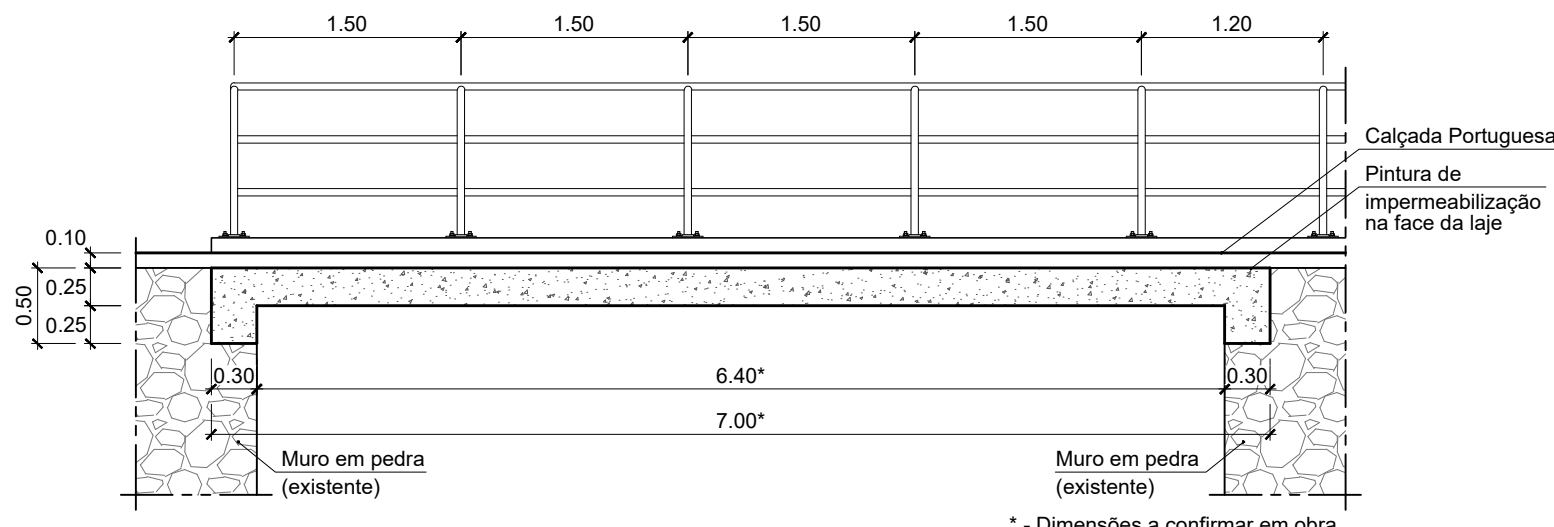


CORTE A-A
ESC=1:50

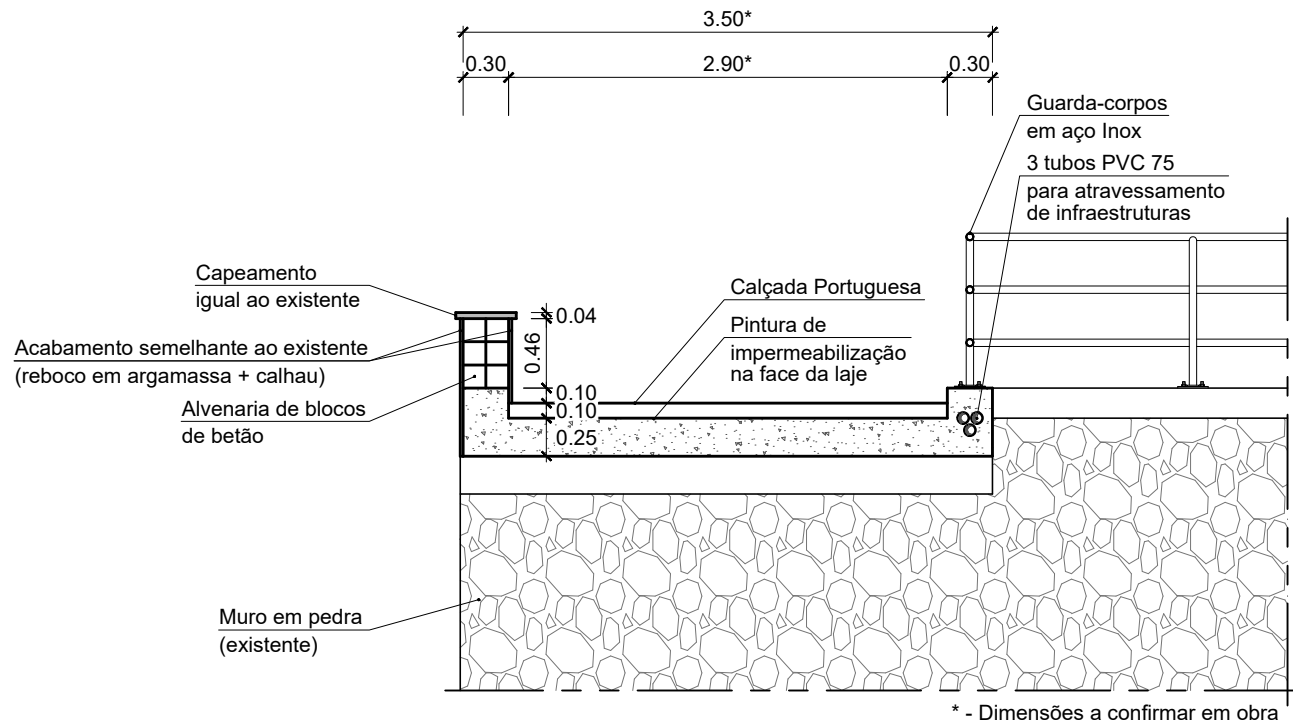


CORTE B-B
ESC=1:50

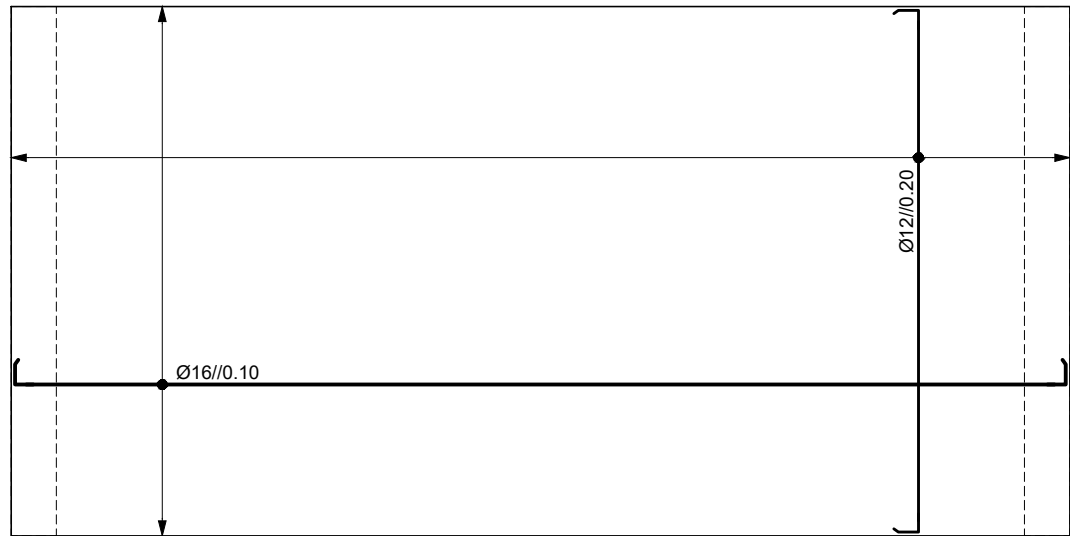


ARMADURAS DO TABULEIRO
FACE INFERIOR
ESC=1:50

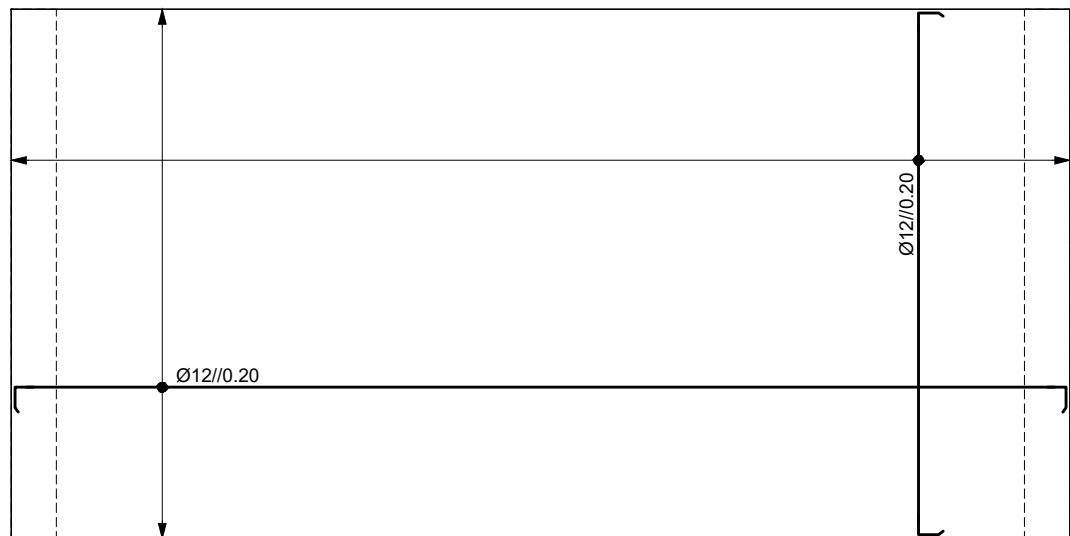


ARMADURAS DO TABULEIRO
FACE SUPERIOR
ESC=1:50

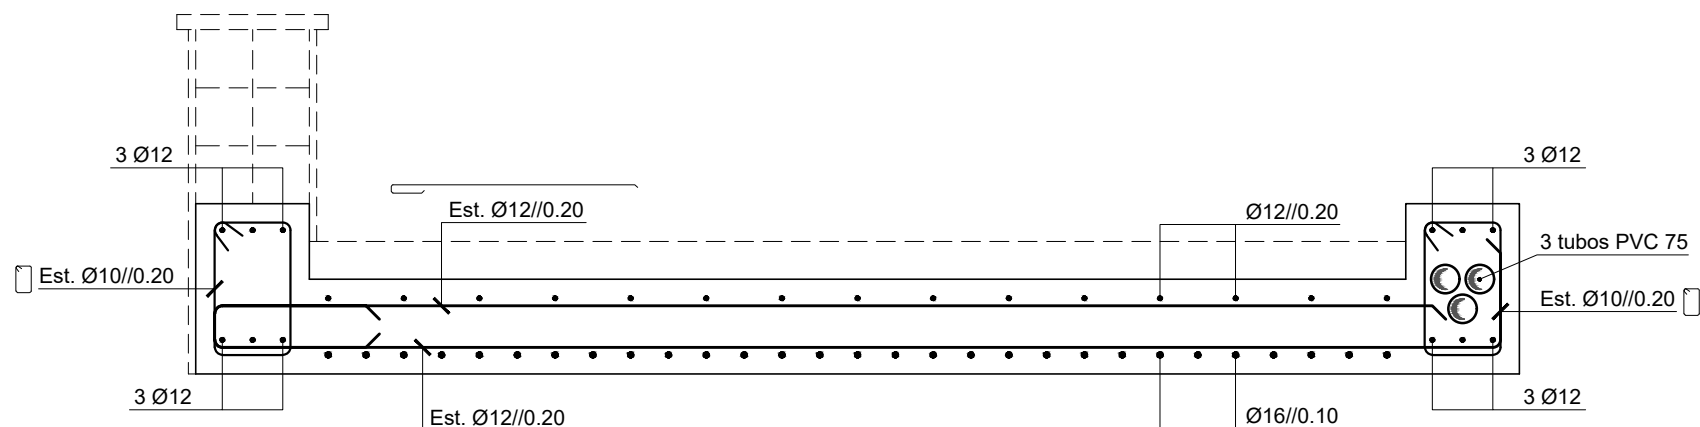


CORTE TRANSVERSAL
ESC=1:20
(cotas em mm)

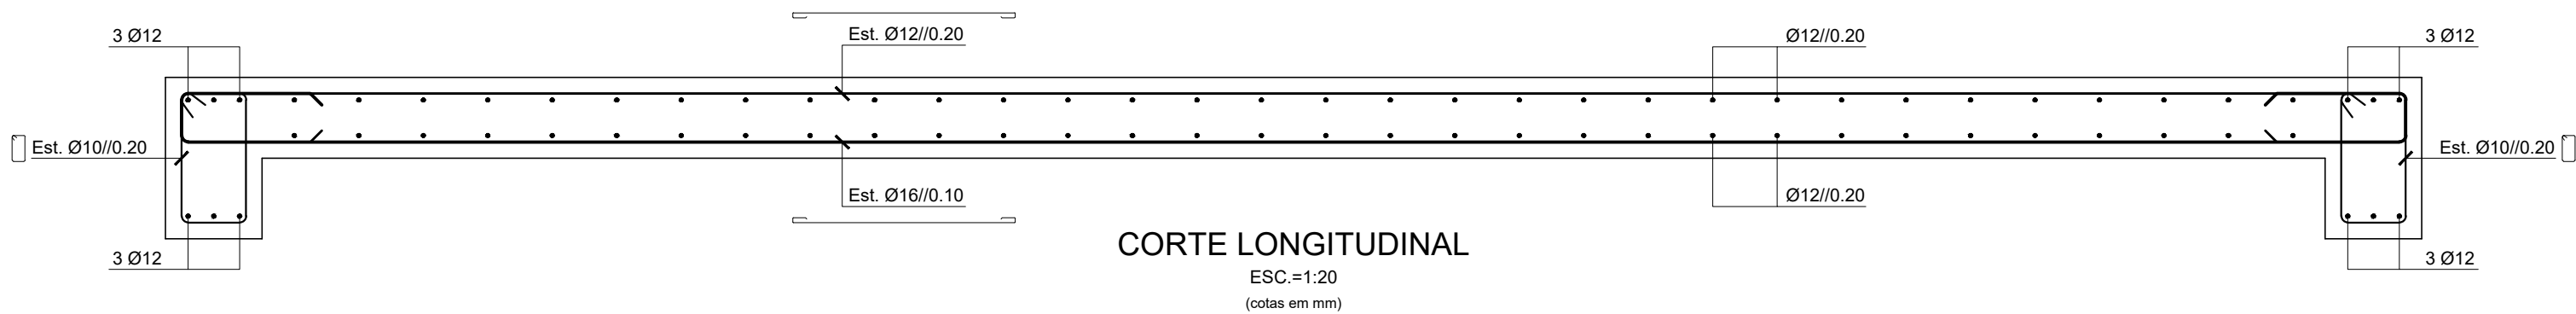


CORTE LONGITUDINAL
ESC=1:20
(cotas em mm)

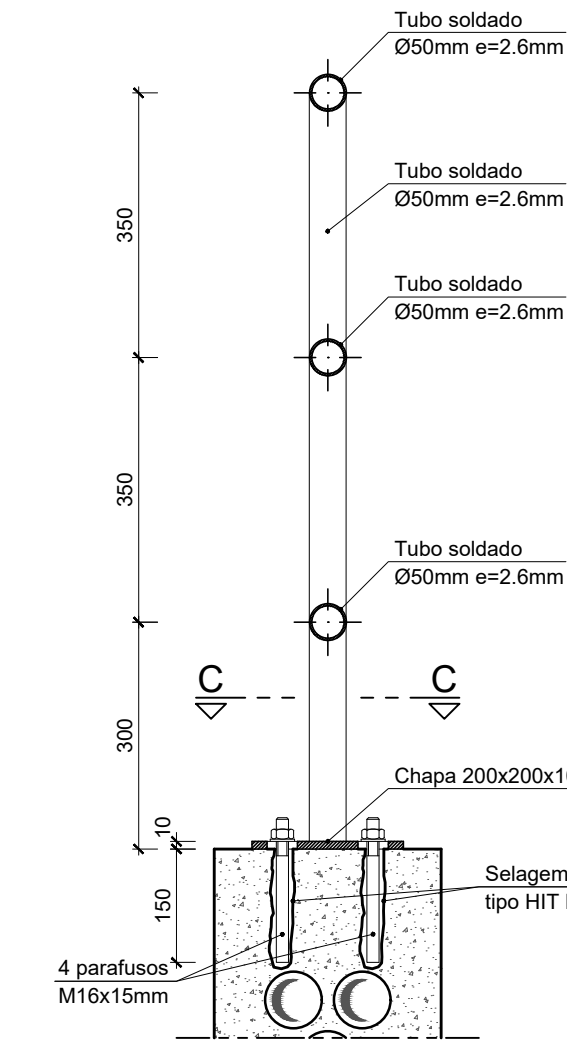

PORMENOR DO GUARDA-CORPOS
CORTE D-D
ESC=1:10
(cotas em mm)

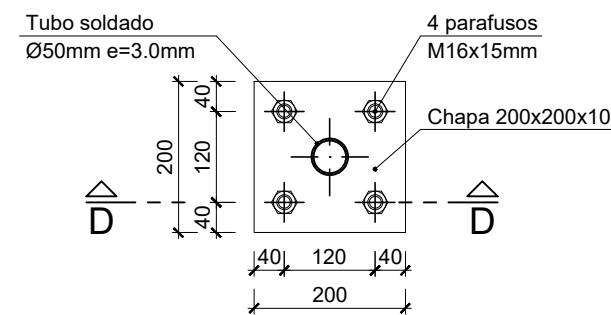

PORMENOR DO GUARDA-CORPOS
CORTE C-C
ESC=1:10
(cotas em mm)

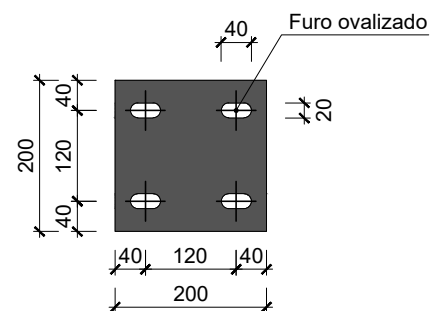

CHAPA
ESC=1:10
(cotas em mm)

MATERIAIS:						
BETÕES:	Classe de resistência	Classe de exposição	Classe de durabilidade (resistência a ciclos de congelamento / descongelamento (F5)	Dmáx. agregado (mm)	Classe de acabamento	Recobrim. (mm)
Tabuleiro	C35/45	XS3	Cl. 0,2	D25	S3	50

AÇOS:	Classe de resistência	Normas
Armaduras passivas	A500 NR SD	E460:2002 / EN 10080:2005

NOTAS:

- O comprimento de amarração e empalmes deverá respeitar o indicado no R.E.B.A.P. e NP EN 1992.
- Todas as faces em contacto com o terreno e face superior da laje serão pintadas com uma emulsão betuminosa.
- Todas as faces aparentes serão pintadas com tinta baseadas em resinas metacriláticas, do tipo SikaGard-680 S da Sika ou equivalente.
- Todas as arestas à vista serão quebradas a 45º (lado do chanfro 20mm).

CLASSE ESTRUTURAL:
NP EN 206-1
Classe 4 (vida útil de 50 anos)

CLASSE DE INSPEÇÃO
NP EN 13670-1
Classe 2

Título Complementar : REABILITAÇÃO DAS ESTRUTURAS DE SUPORTE DA PLATAFORMA RODOVIÁRIA DA ER101 - SANTA CRUZ			Requerente: REGIÃO AUTÓNOMA DA MADEIRA GOVERNO REGIONAL SECRETARIA REGIONAL DE EQUIPAMENTOS E INFRAESTRUTURAS DIREÇÃO REGIONAL DE ESTRADAS	
			Escala numérica : 1:1000; 1:50; 1:20; 1:10	
Designação : PROJETO DE EXECUÇÃO PASSAGEM HIDRÁULICA POENTE SUBSTITUIÇÃO DA PASSAGEM PEDONAL DIMENSIONAMENTO, BETÃO ARMADO E PORM.			Escala gráfica : 0 0,5 1,0 2,0m ESC. 1:50	
			Número : 885.PE.GR.PD.24_R01	
			Data : SETEMBRO-2020	
			Folha : 1 / 1	

Nota: Em desenho de formato diferente de A1, atender à escala gráfica.