


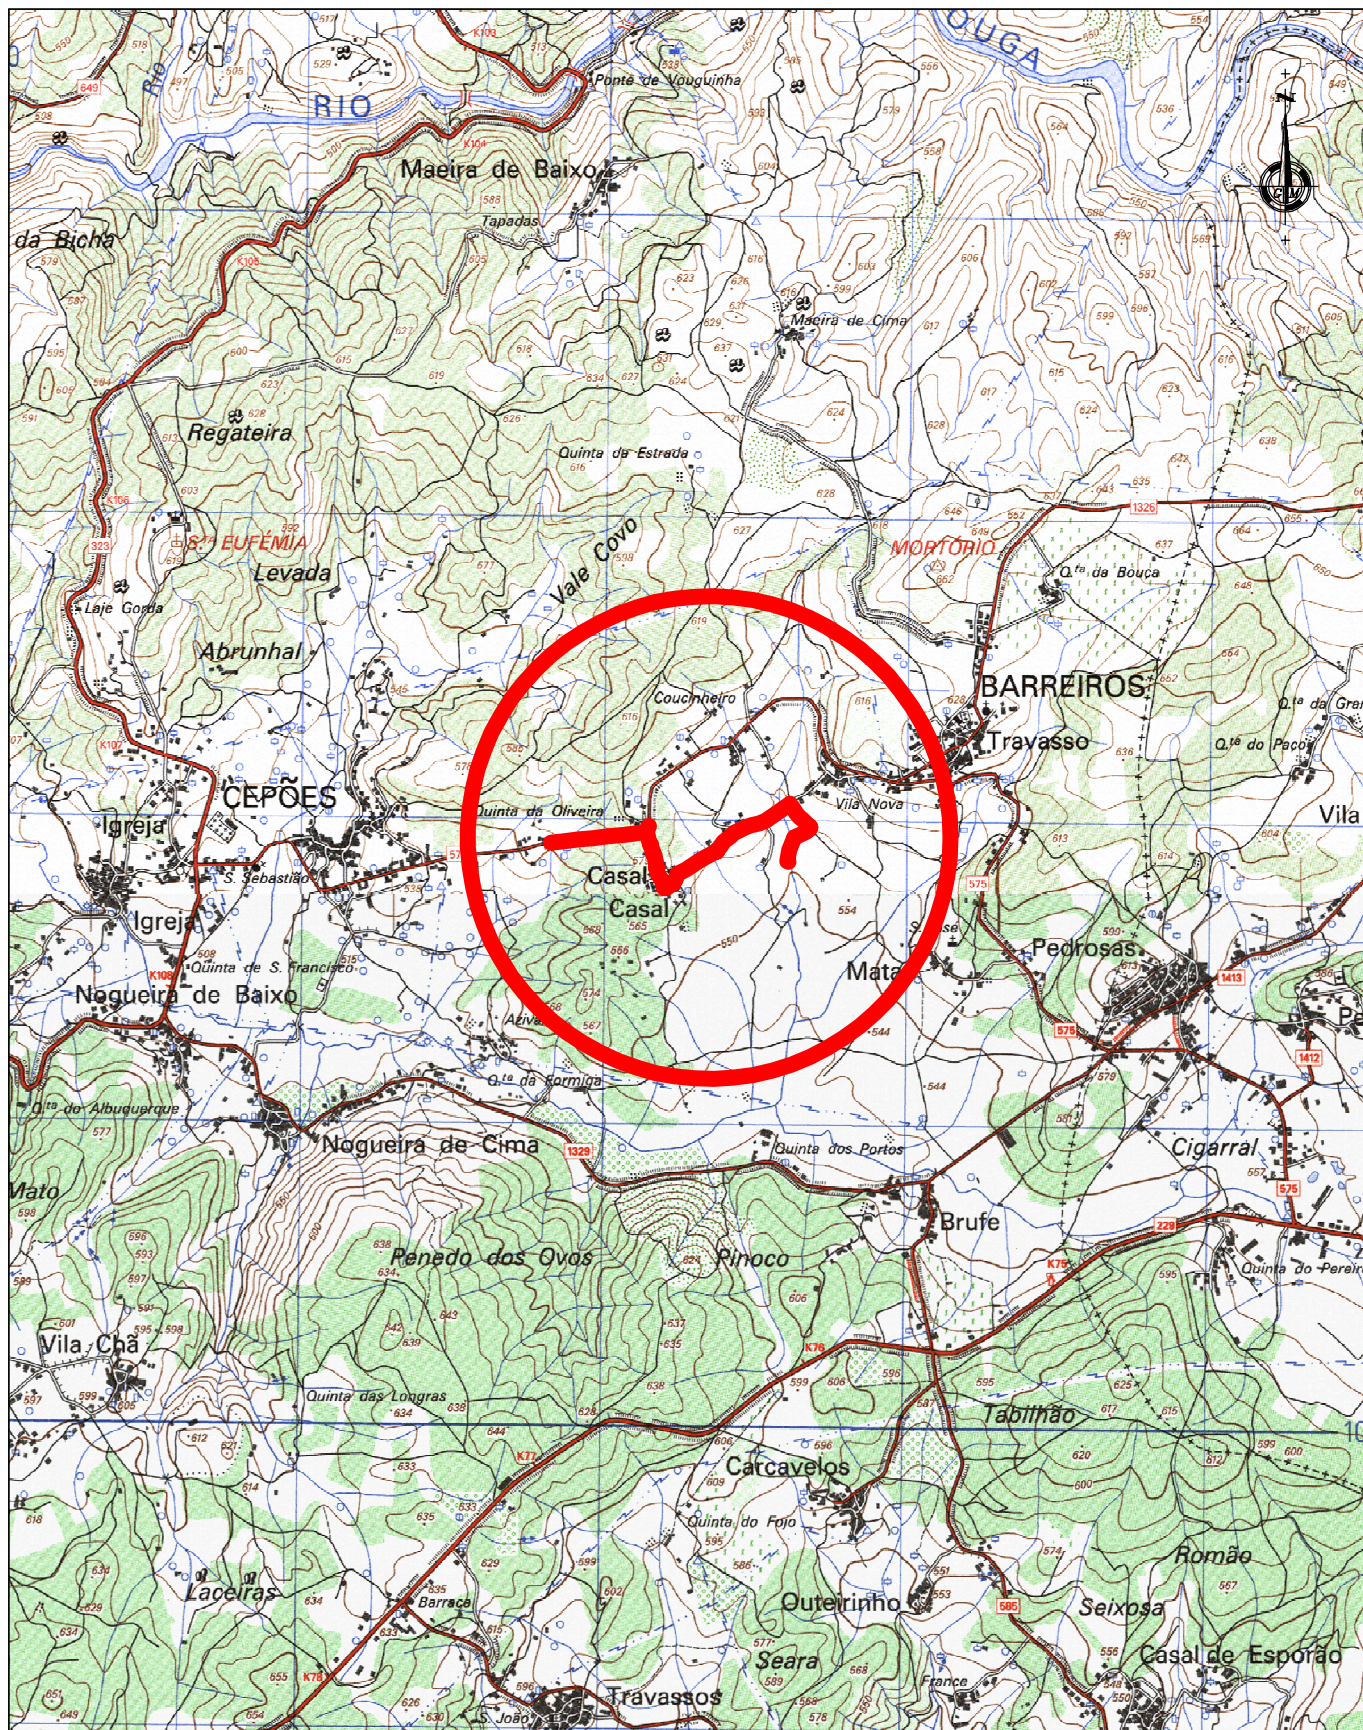

**ÁGUAS
DE VISEU**

SERVIÇOS MUNICIPALIZADOS
DE ÁGUA E SANEAMENTO
DE VISEU

ESTAÇÃO ELEVATÓRIA DE ÁGUAS RESIDUAIS EM BARREIROS

PLANTA DE LOCALIZAÇÃO

O ENG. DIRECTOR-DELEGADO

PROJETO Nº:40-2019

PROJ:

TOP:

CAD:40-2019-EEAR_Barreiros

DES:

DATA: 09/2019

OBS :

ESCALA (S):

H= 1/25000

V= 1/25000

01.01