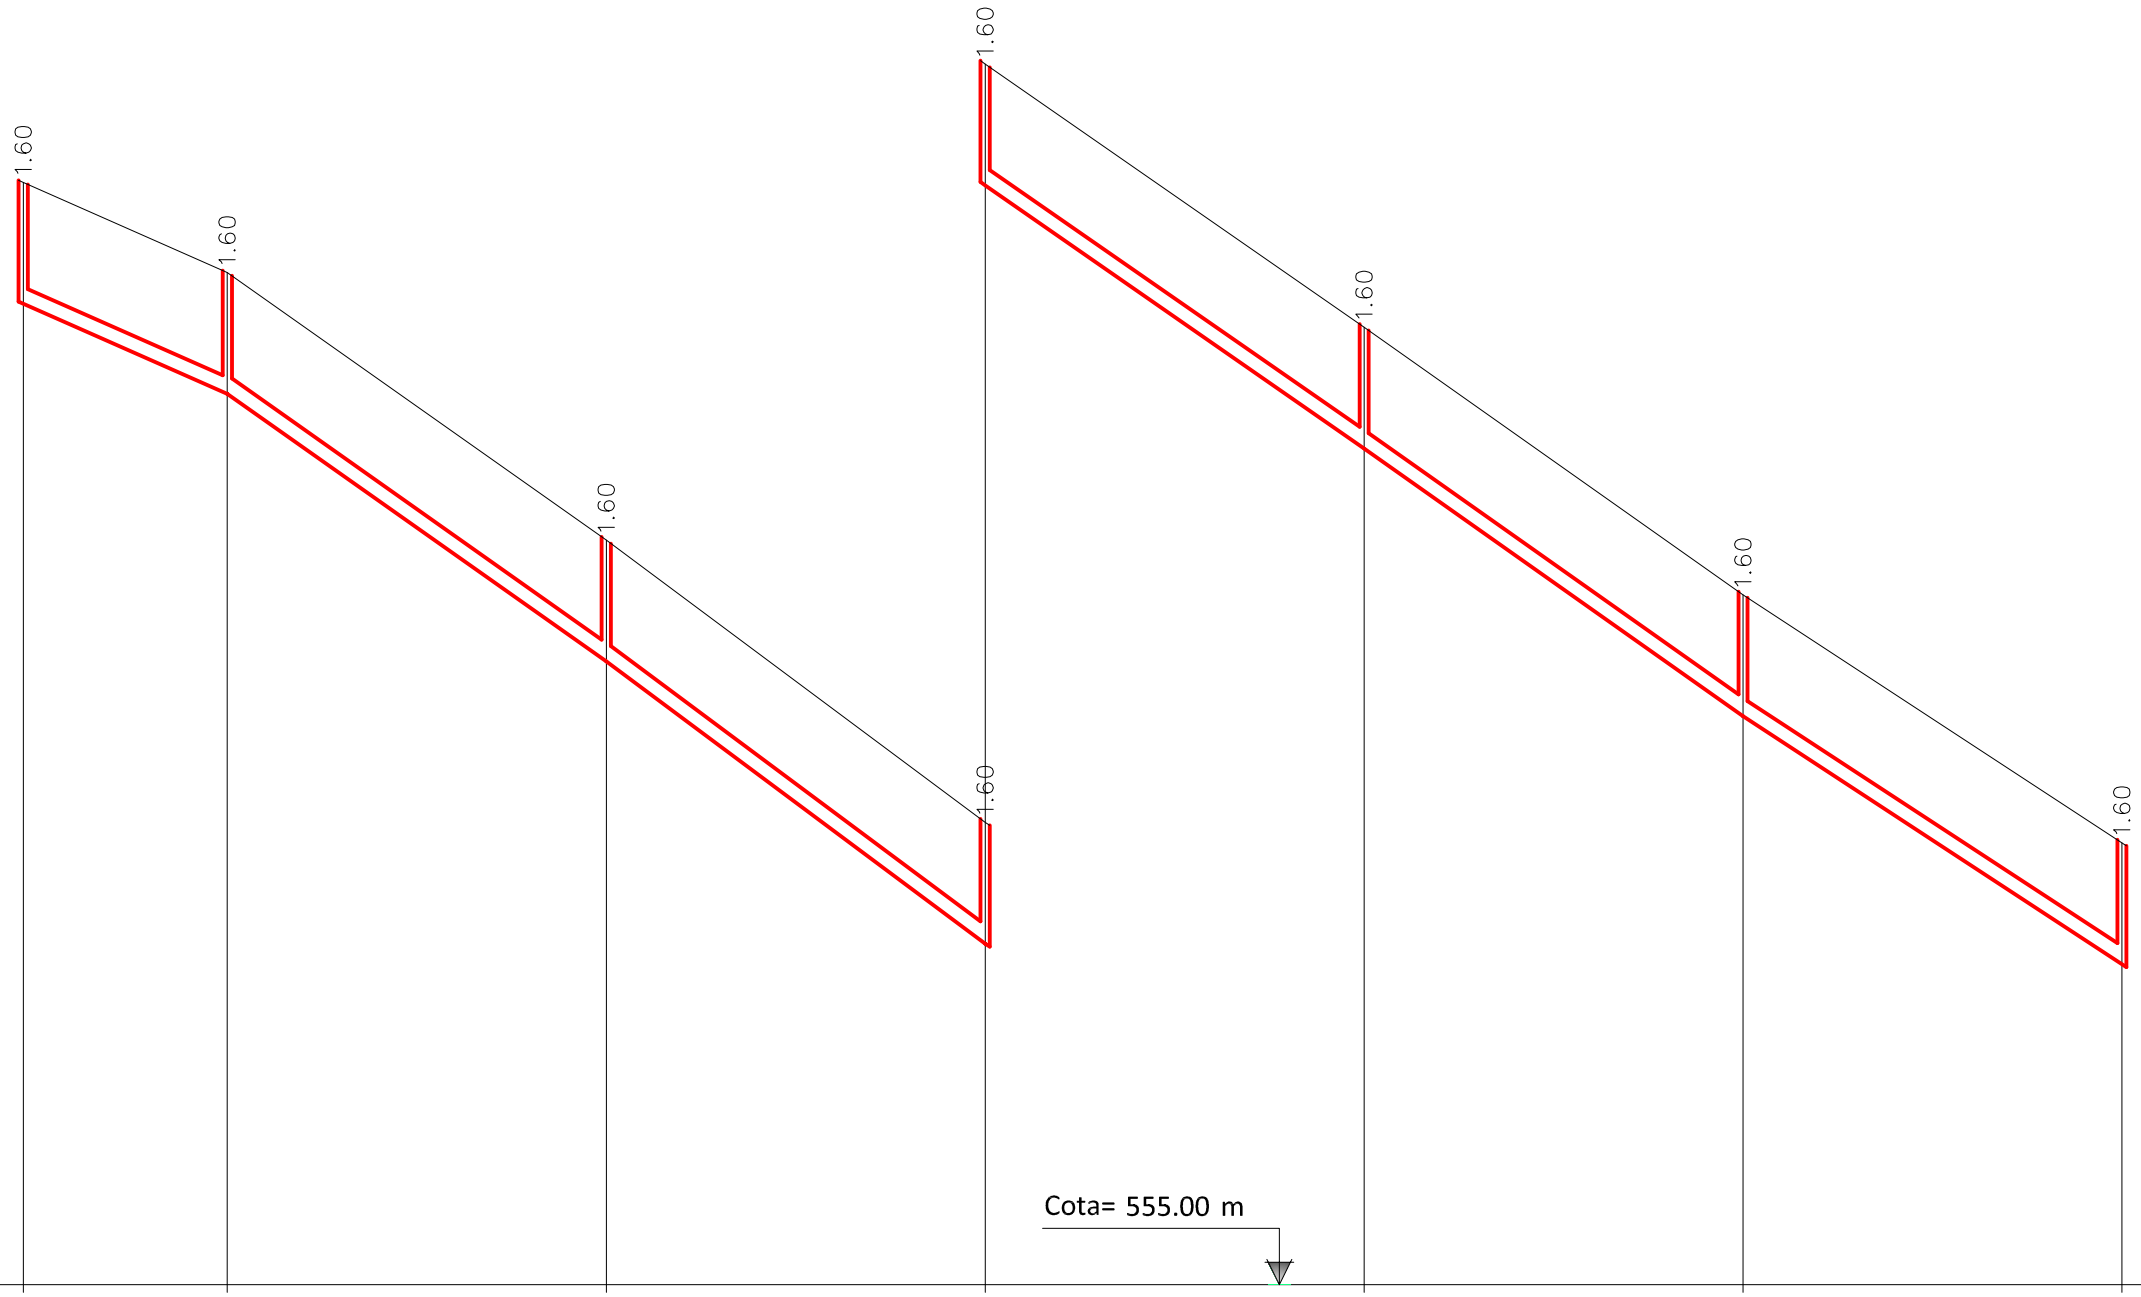

ESCALA DE COTAS 1:100

ESCALA DE DISTÂNCIA 1:1000

Cota= 565.00 m

Cota= 555.00 m

NÚMERO DE CAIXAS (Un)	EX 02	01.01	01.02	01.03	01.04	01.05	EX 01
COTA DE TERRENO (m)	579.54	578.35	574.82	571.10	567.63	564.10	560.83
COTA DE SOLEIRA (m)	577.64	576.75	573.22	569.50	566.03	562.50	559.23
DIST. ENTRE PERFIS (ml)	26.93	50.00	50.00	50.00	50.00	50.00	
DIST. À ORIGEM (ml)	0.00	26.93	76.93	126.93	176.93	226.93	276.93
INCLINAÇÃO (%)	3.3%	7.1%	7.4%	6.9%	7.1%	6.5%	
MATERIAL/DIÂMETRO (Ømm)	PVCØ200mm SN4						

ÁGUAS DEVISEU

SERVIÇOS MUNICIPALIZADOS

DE ÁGUA E SANEAMENTO

DE VISEU

ESTAÇÃO ELEVATÓRIA DE ÁGUAS RESIDUAIS EM BARREIROS

SISTEMA DE DRENAGEM DE ESGOTOS

PERFIL LONGITUDINAL DO COLETOR

O ENG. DIRECTOR-DELEGADO

PROJETO Nº: 40-2019

PROJ:

TOP:

CAD: 40-2019-EEAR_Barreiros

DES:

DATA: 09/2019

OBS :

ESCALA (S):

H= 1/1000

V= 1/100

03.05