



ALÇADO

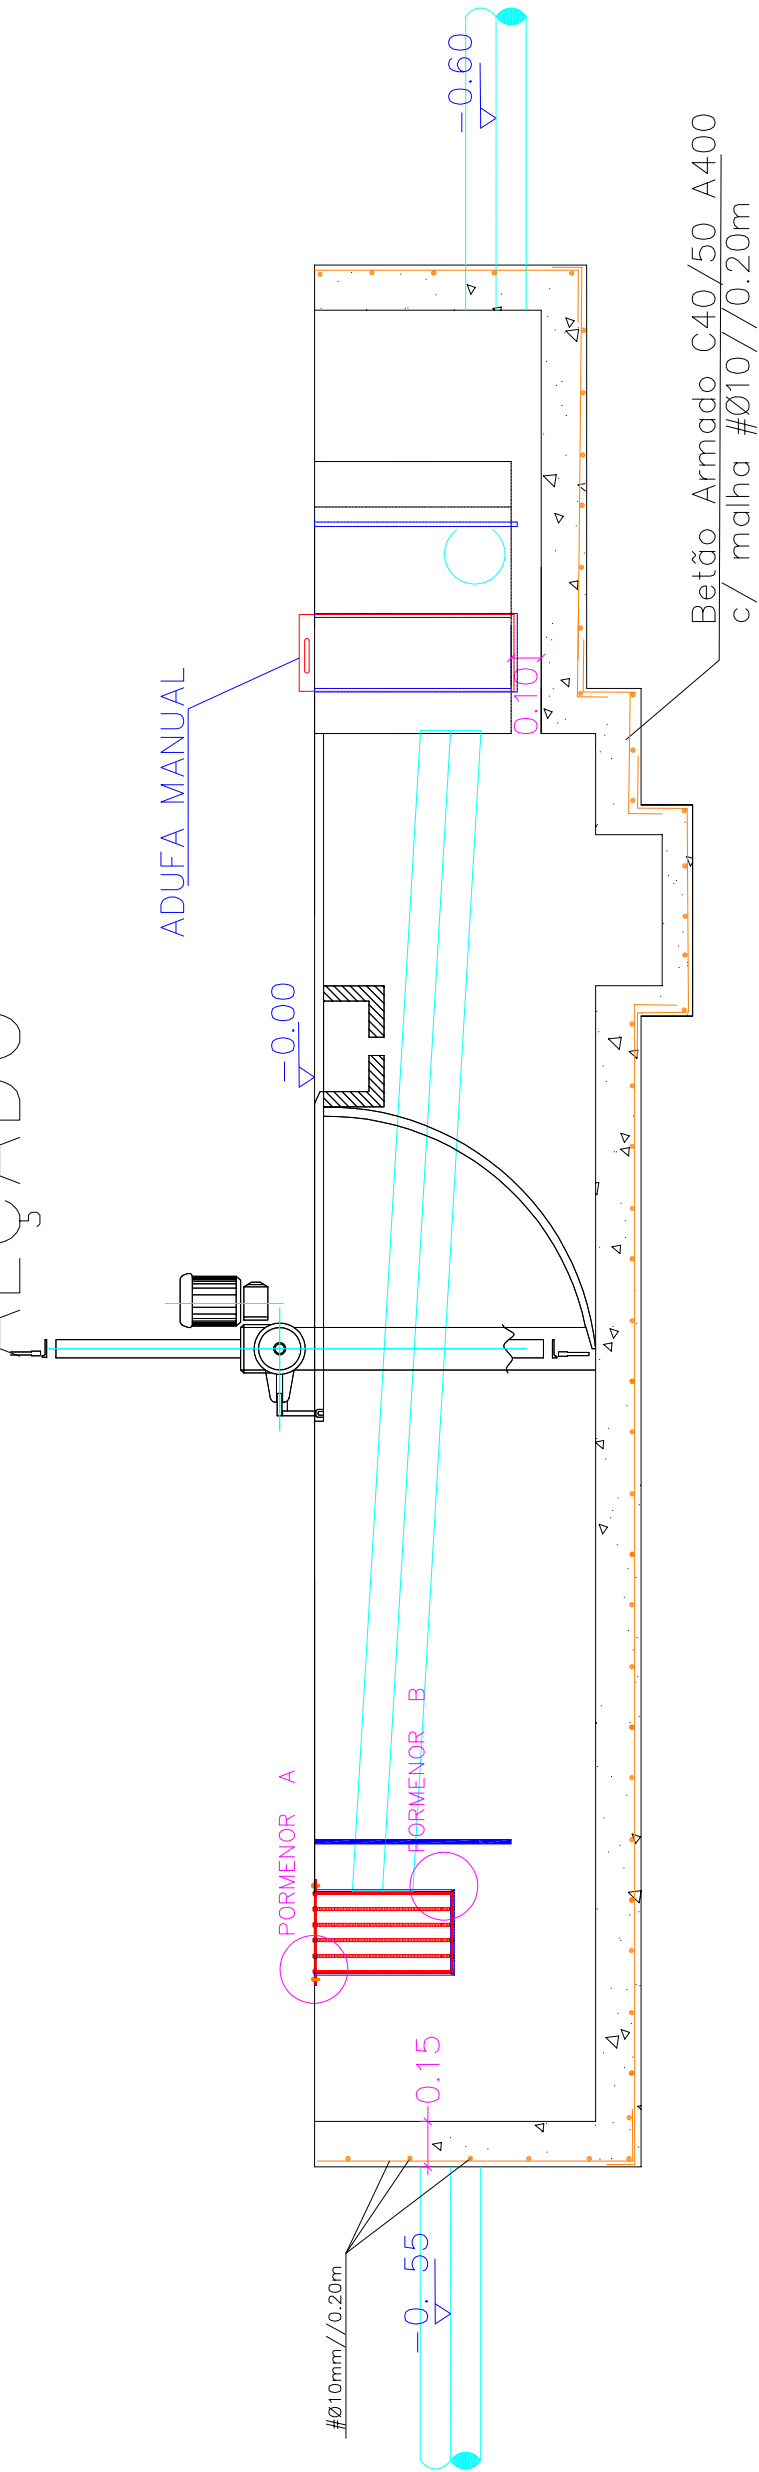

PLANTA

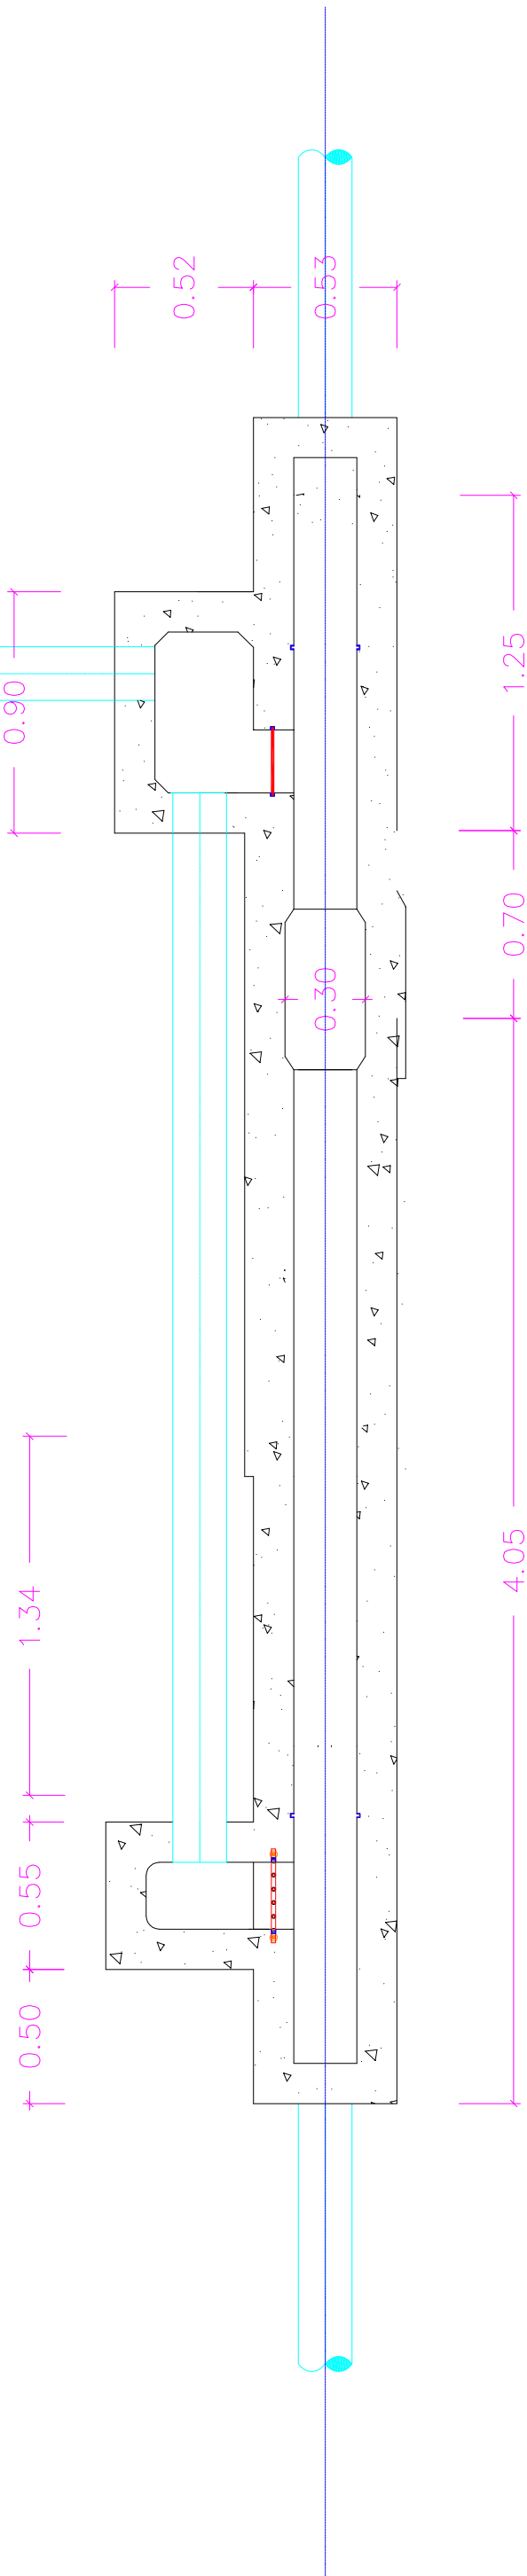

 Serviços Municipalizados de Água e Saneamento de Viseu	ESTAÇÃO ELEVATÓRIA DE ÁGUAS RESIDUAIS EM BARREIROS		PROJETO Nº : 40-2019
	DESENHOS DE PORMENOR TIPO		PROJ:
	OBRA DE ENTRADA		TOP:
	ALÇADO E PLANTA		CAD : 40-2019-EEAR_Barreiros
	O ENG. DIRECTOR-DELEGADO		DES: DATA: 09/2019
		ESCALA (S):	OBS :
		H= S/E	
		V= S/E	05.03