


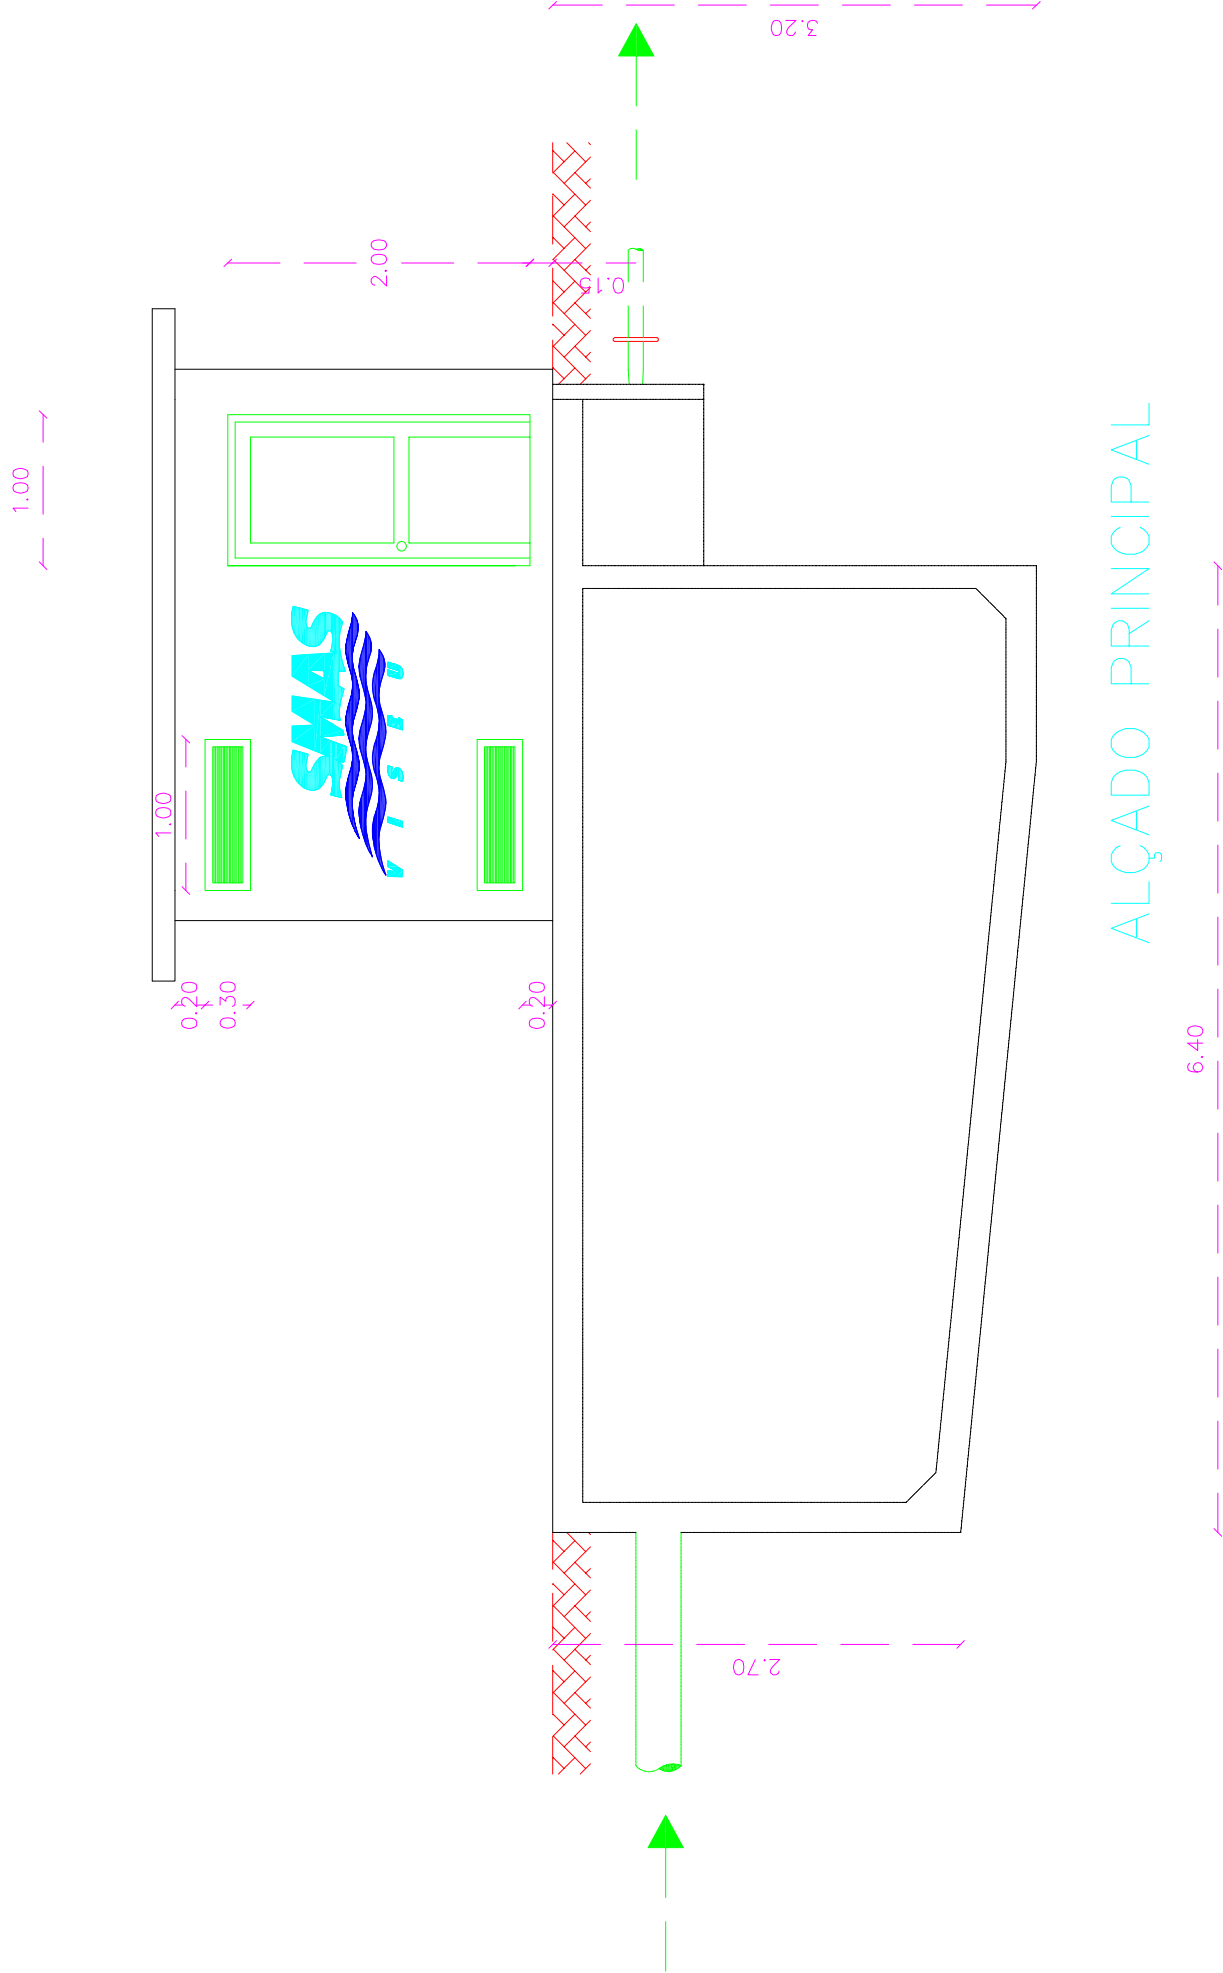

 	PROJETO Nº : 40-2019	
	PROJ:	
	TOP:	
	CAD : 40-2019-EEAR_Barreiros	
	DES:	
ESTÇÃO ELEVATÓRIA DE ÁGUAS RESIDUAIS EM BARREIROS	DATA: 09/2019	
	OBS :	
	ESTALA (S):	
	H= S/E	
	V= S/E	
SERVIÇOS MUNICIPALIZADOS DE ÁGUA E SANEAMENTO DE VISEU	O ENG. DIRECTOR-DELEGADO	
ESTÇÃO ELEVATÓRIA DE ÁGUAS RESIDUAIS	05.08	