
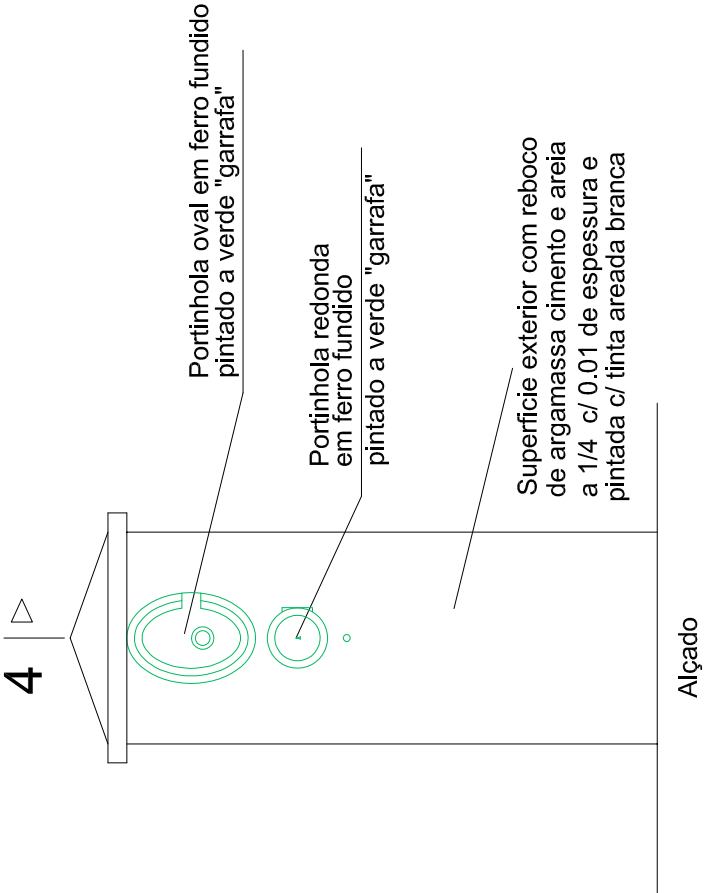


Corte 4.4

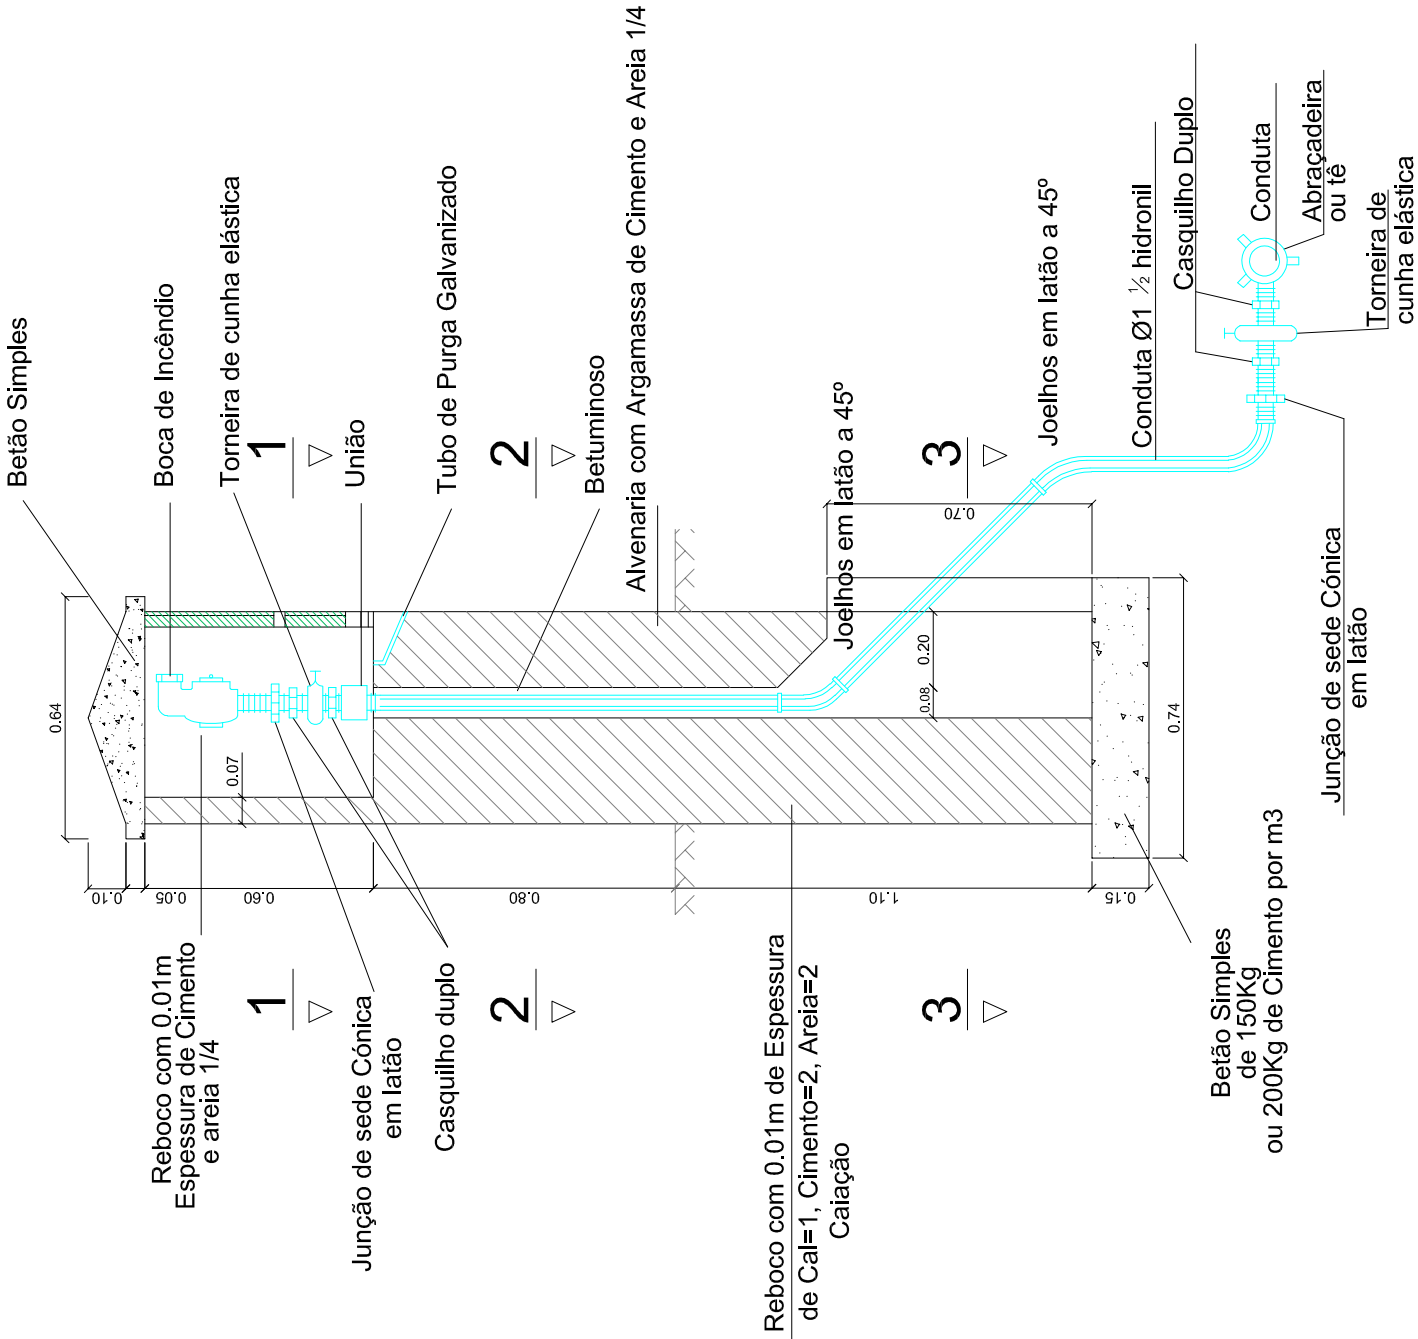


Reboco com 0.01m de Espessura de Cal=1, Cimento=2, Areia=2 Catiação


4

3


3

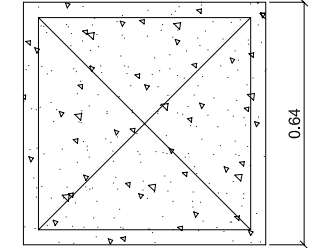


Planta

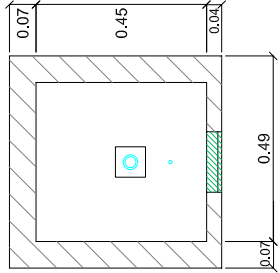

Corte 1.1

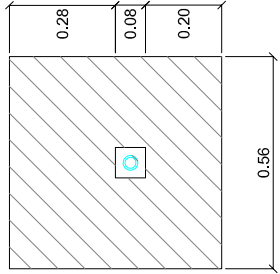

Corte 2.2

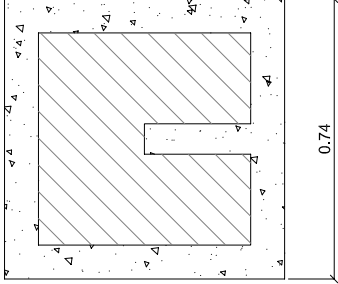

Corte 3.3



SERVIÇOS MUNICIPALIZADOS
DE ÁGUA E SANEAMENTO
DE VISEU

ESTAÇÃO ELEVATÓRIA DE ÁGUAS RESIDUAIS EM BARREIROS

DESENHOS DE PORMENOR TIPO
BOCA DE INCÊNDIO DE MARCO
PARA SISTEMA DE ABASTECIMENTO DE ÁGUA

O ENG. DIRECTOR-DELEGADO

ESCALA (S):

H= S/E

V= S/E

06.04

PROJETO Nº :40–2019

PROJ:

TOP:

CAD :40–2019–EEAR_Barreiros

DES:

DATA: 09/2019

OBS :