




Pormenor 1

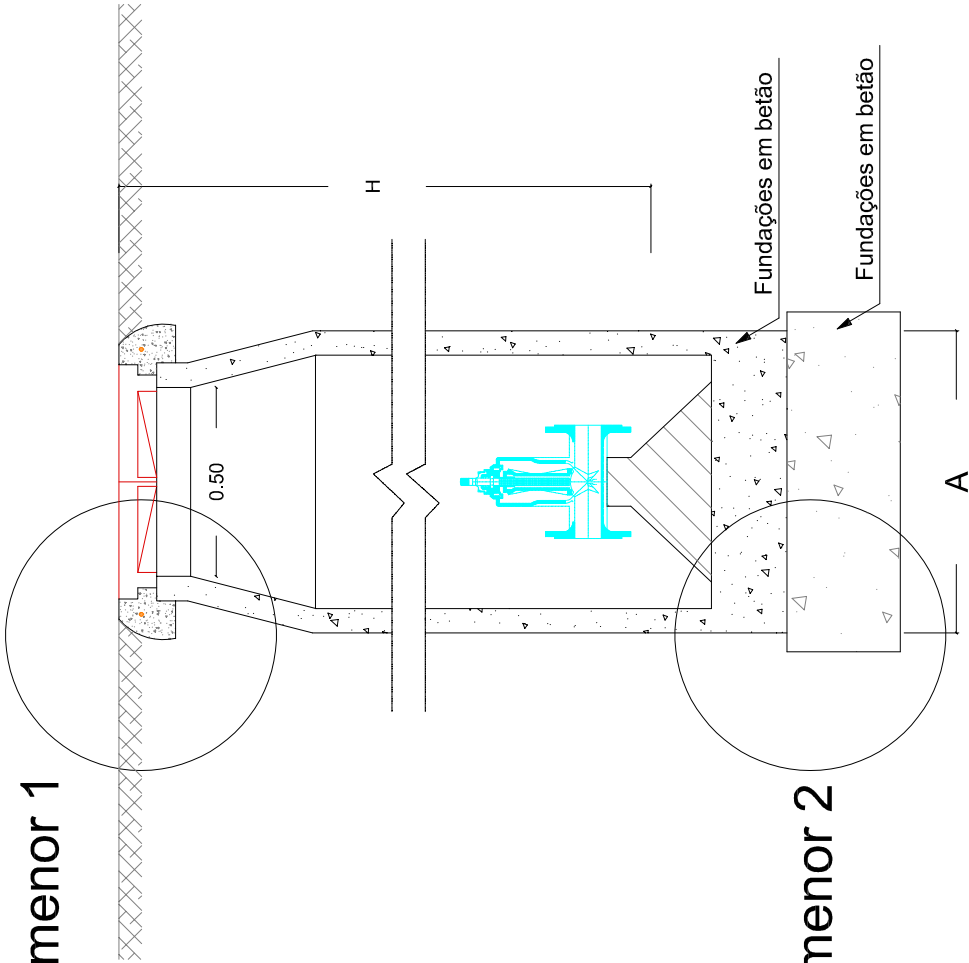


Pormenor 2

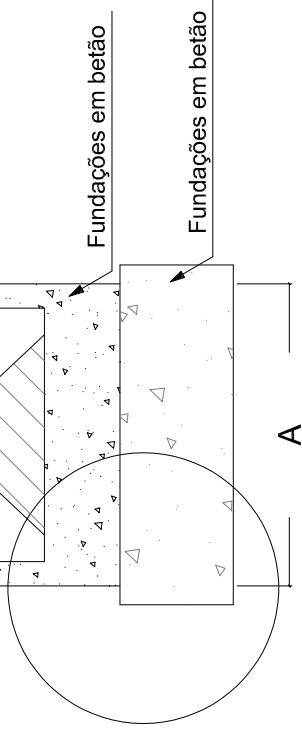

Pormenor 2

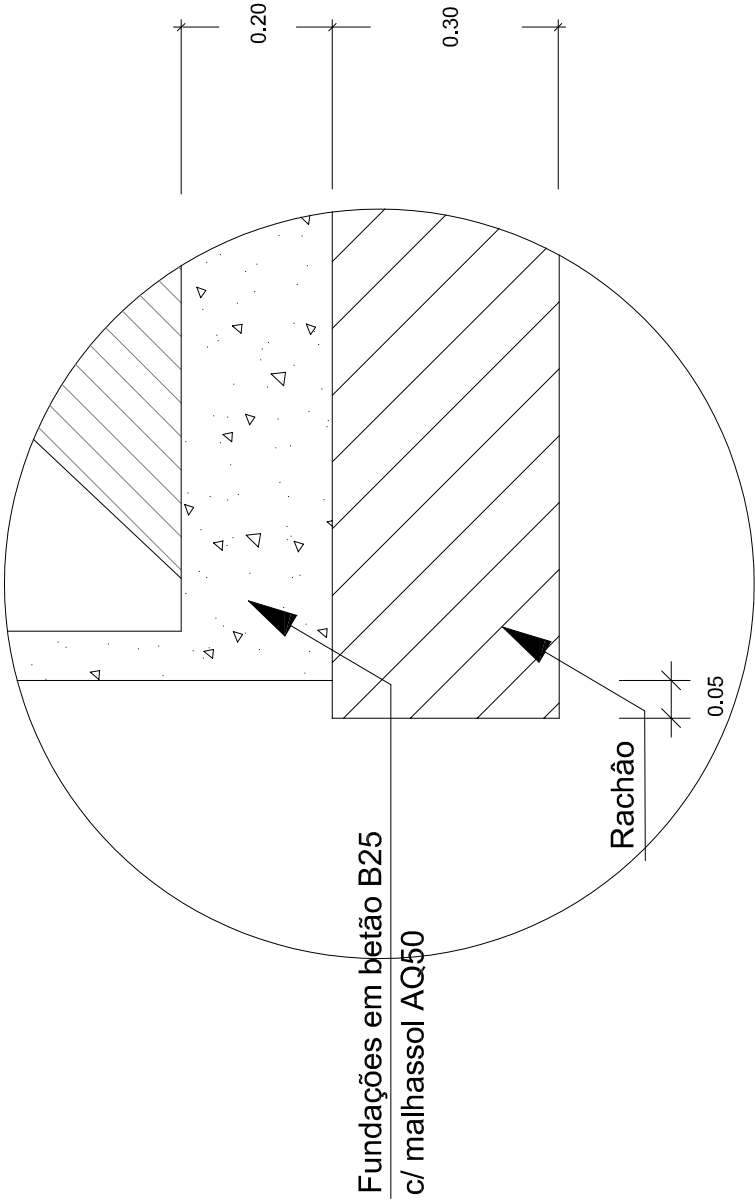

Pormenor 1

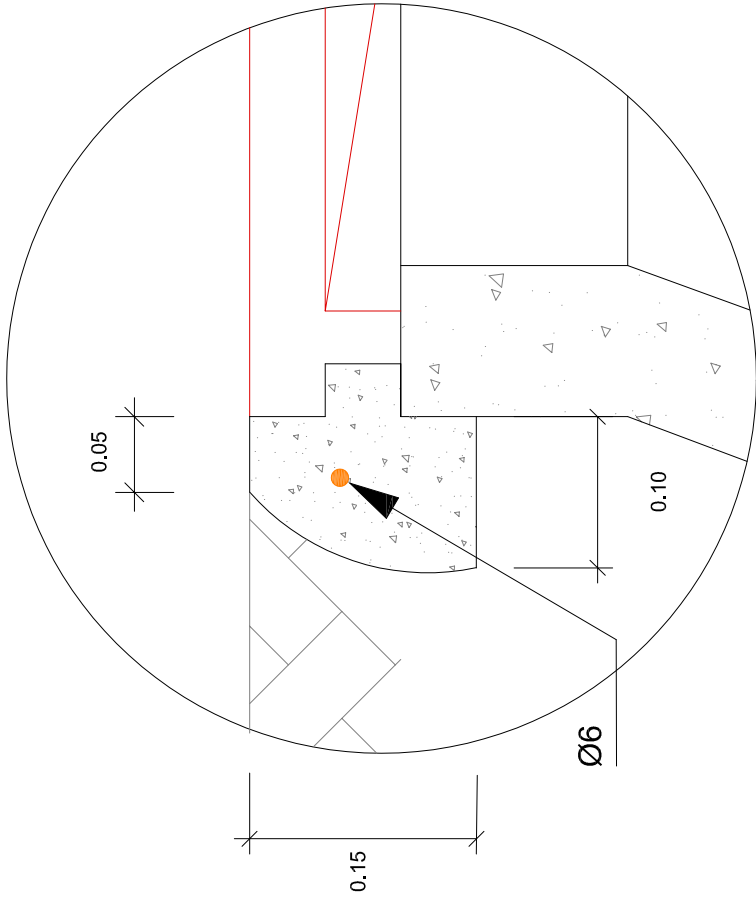

escala 1/25

Diâmetro da Conduta	A	Tipo de Tampa
Ø > 200mm	0.80	Ferro fundido Ø500 classe D400
Ø < 200mm	0.50	Ferro fundido Ø500 classe D400
	0.40	Ferro fundido Ø400 classe B125



SERVIÇOS MUNICIPALIZADOS
DE ÁGUA E SANEAMENTO
DE VISEU

ESTAÇÃO ELEVATÓRIA DE ÁGUAS RESIDUAIS EM BARREIROS

DESENHOS DE PORMENOR TIPO
CAIXA DE VÁLVULA DE SECCIONAMENTO
PARA SISTEMA DE ABASTECIMENTO DE ÁGUA

PROJETO Nº : 40 – 2019

PROJ:

TOP:

CAD : 40 – 2019 – EEAR_Barreiros

DES:

DATA: 09/2019

OBS :

ESCALA (S):

H= S/E

V= S/E

06.05

O ENG. DIRECTOR-DELEGADO