




Corte

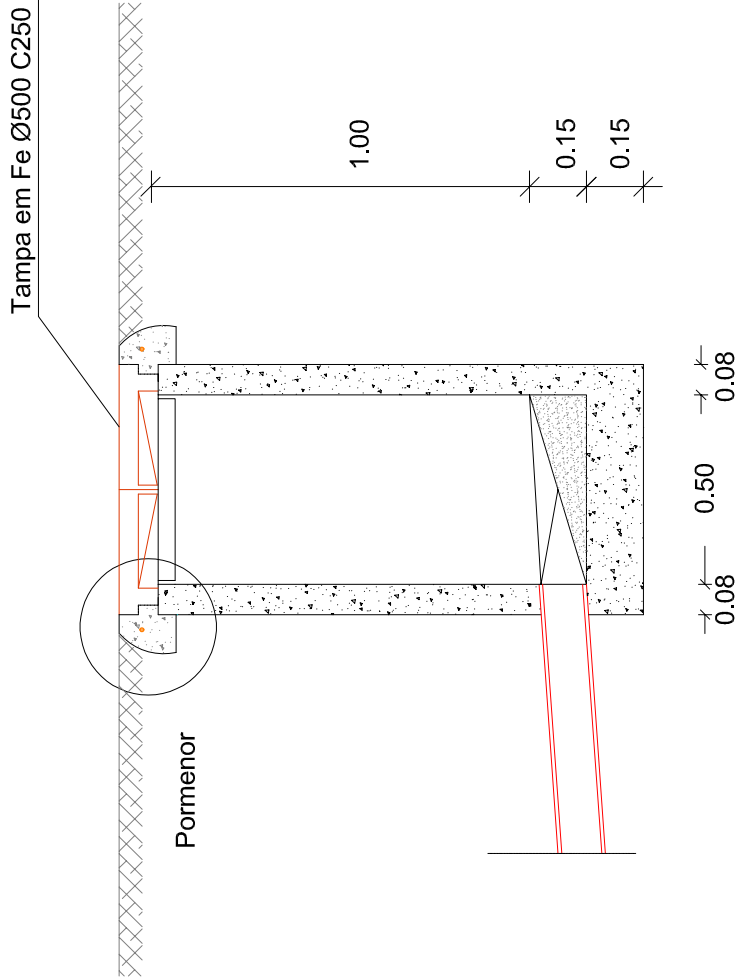

Pormenor

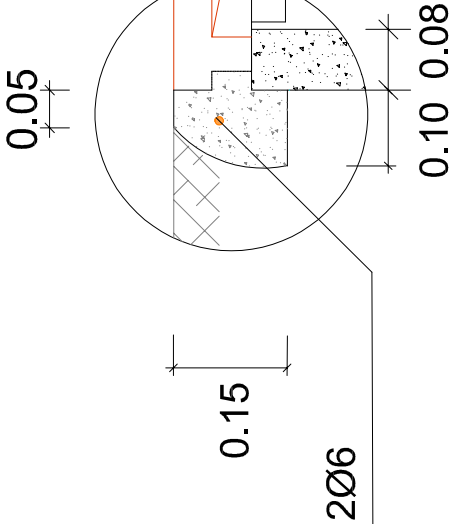

Planta

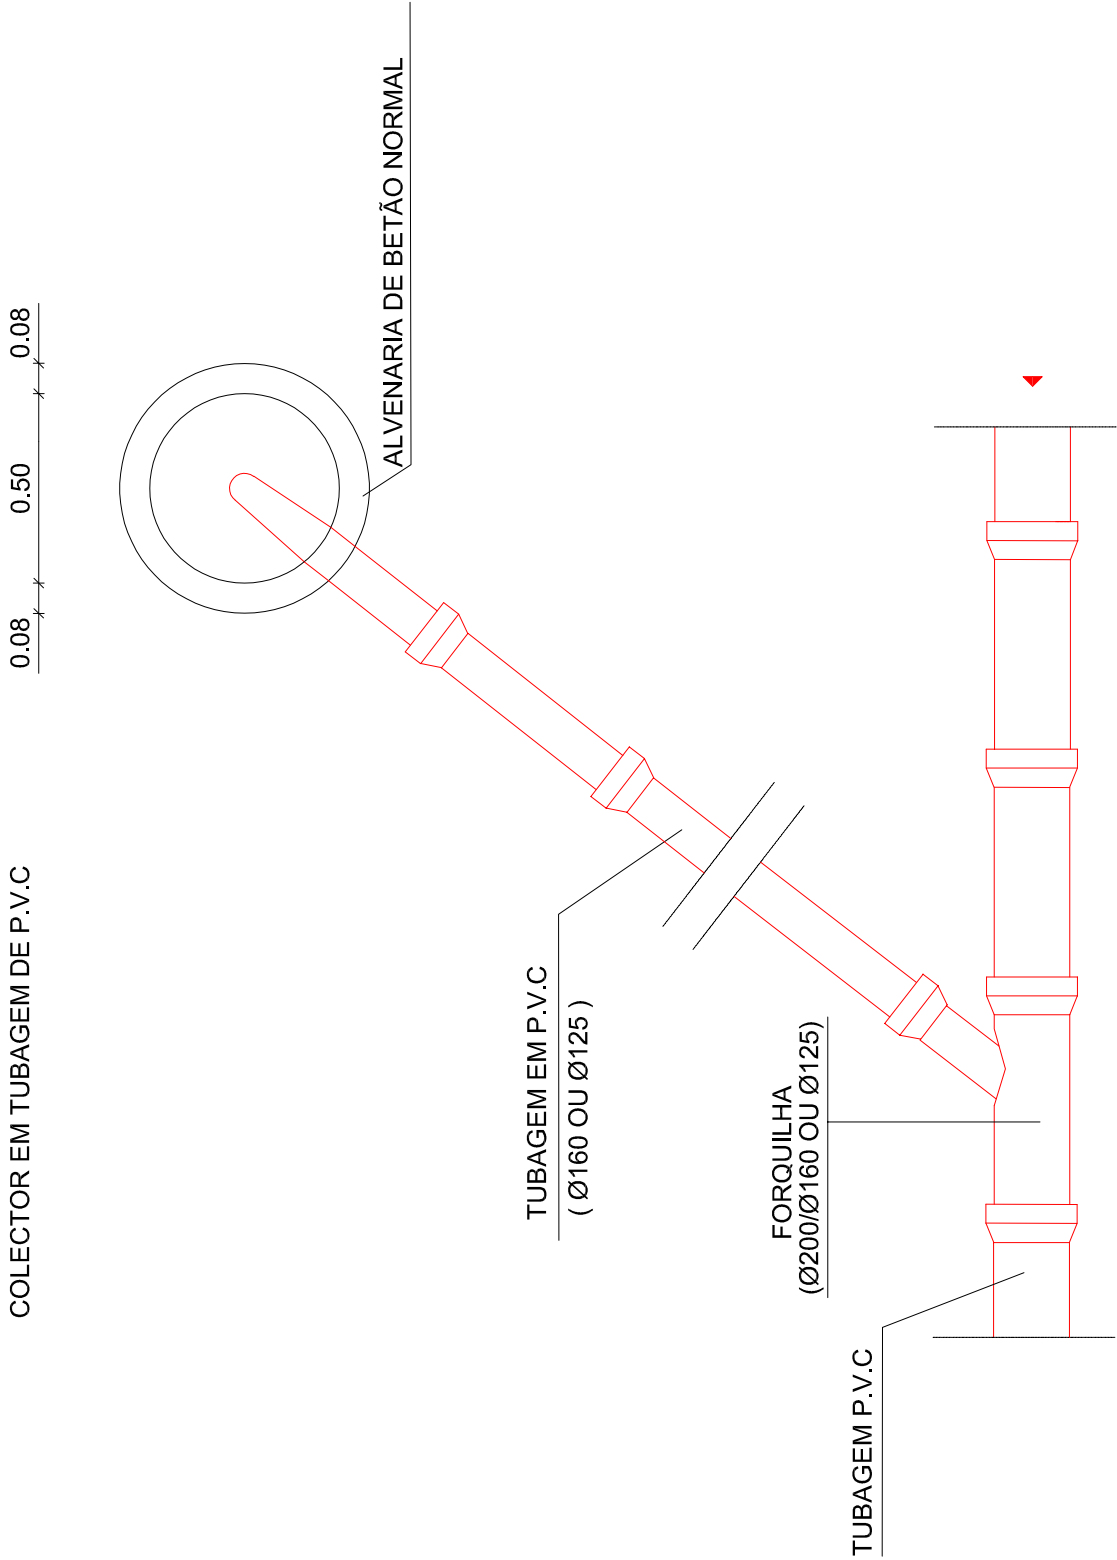

ÁGUAS DE VISEU SERVIÇOS MUNICIPALIZADOS DE ÁGUA E SANEAMENTO DE VISEU	ESTAÇÃO ELEVATÓRIA DE ÁGUAS RESIDUAIS EM BARREIROS			PROJETO Nº : 40 – 2019
	DESENHOS DE PORMENOR TIPO RAMAL DOMICILIÁRIO PARA SISTEMA DE DRENAGEM DE ESGOTO			PROJ:
				TOP:
				CAD 40 – 2019 – EEAR_Barreiros
				DES:
				DATA: 09/2019
	O ENG. DIRECTOR-DELEGADO			OBS :
				ESCALA (S):
				H= S/E
				V= S/E
			06.09	