

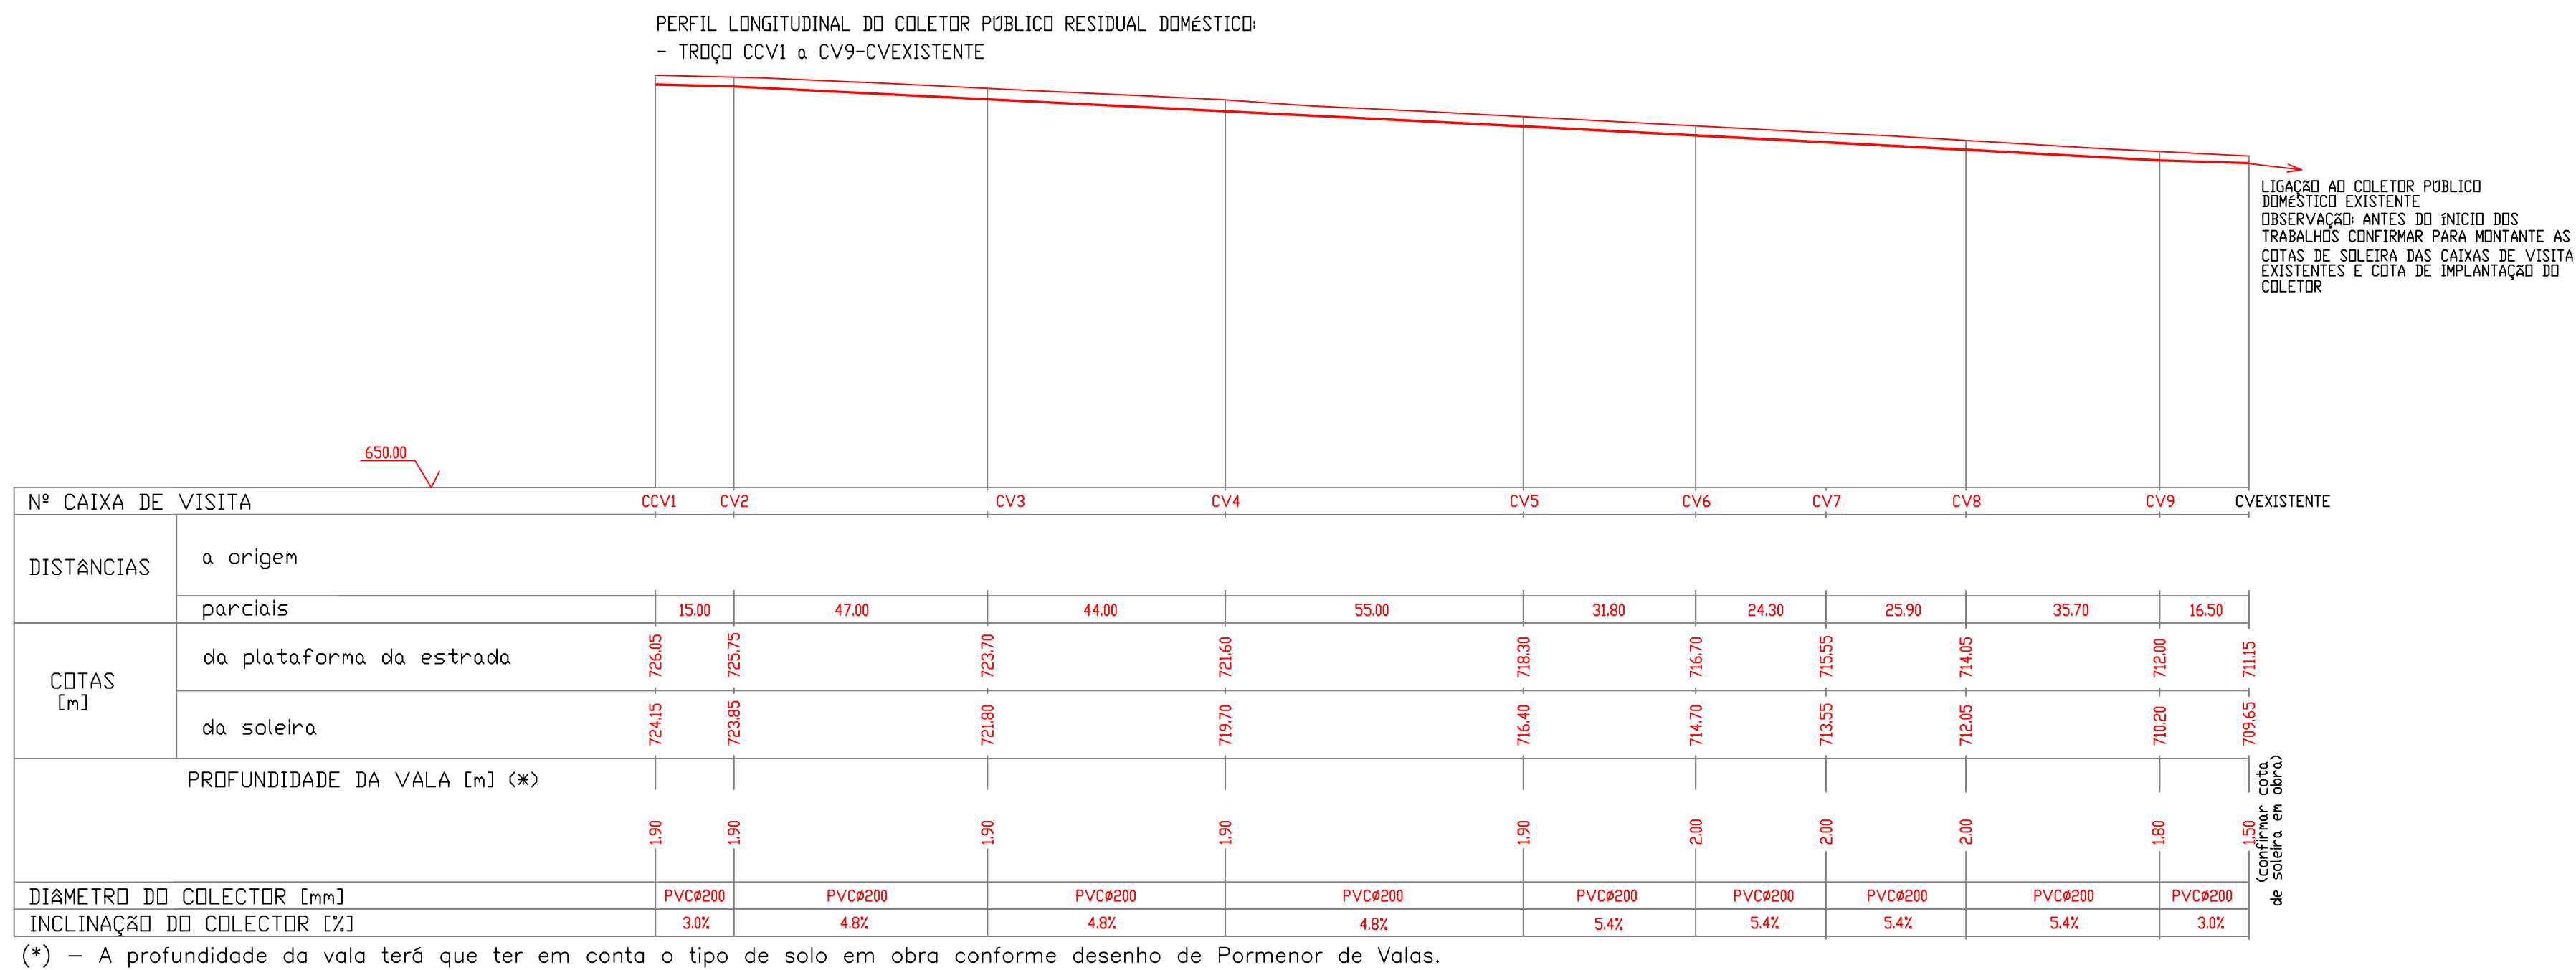


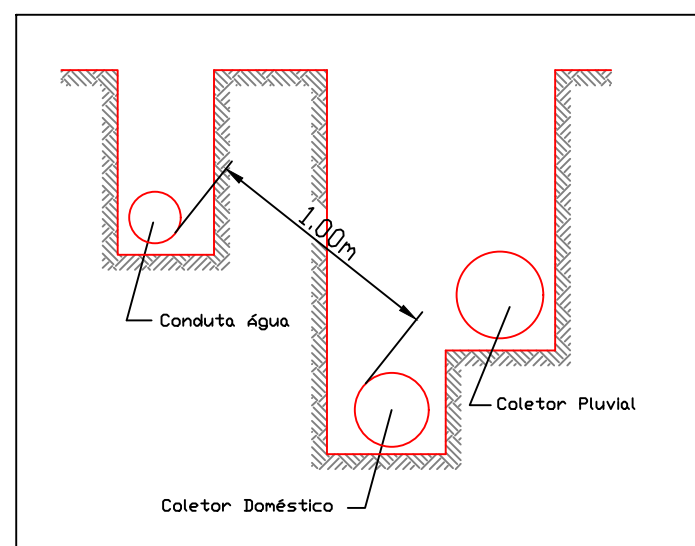

(*) – A profundidade da vala terá que ter em conta o tipo de solo em obra conforme desenho de Pormenor de Valas.

Planta de implantação de caixas de visita

ESQUEMA TIPO DE DISPOSIÇÃO DE TUBAGENS

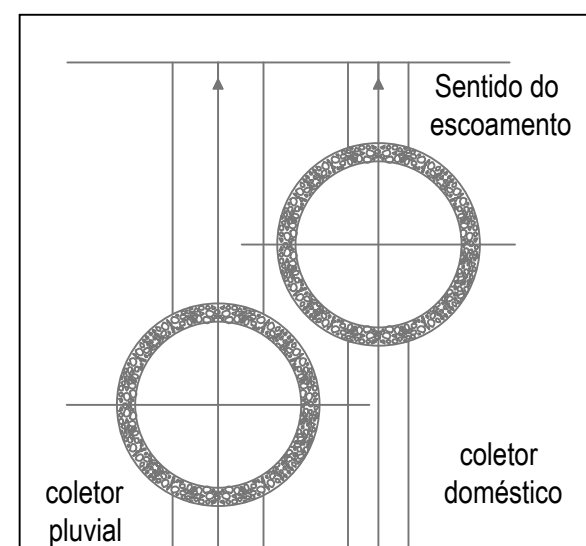


	Natureza do solo de fundação (altura da alameda de areia = h)
solo húmido arenoso	h = 0,10m
solo húmido argiloso	h = 0,15 m
solo rochoso	h = 0,20 m


H<2.5m
H>=2.5m

Dimensão mínima da caixa de visita (diâmetro)
Ø1.00 m
Ø1.25 m

OBSERVAÇÃO			
OS TROÇOS DE COLETOR IDENTIFICADOS COMO EXISTENTE SERÃO A MANTER.			
REQUERENTE	Câmara Municipal de Vimioso		
TIPO DE OBRA	Criação de espaços verdes passeios e estacionamento ao longo da ER 218 entre os kms 35.45 e 36.25		
LOCAL DA OBRA	EN 218 entre os kms 35.45 e 36.25- Argozeiro		
TECNICO RESPONSÁVEL	Eng. Analisa Cavaleiro Martins	DATA	setembro 2020
COORDENADOR	Arg. Joel Pires Antunes dos Anjos	FASE DO PROCESSO	Projecto de execução
PROJETO DE ESPECIALIDADES	Projecto de Execução	ESCALA	Vertical 1/1000; Horizontal 1/100
DESENHO	Perfis Longitudinais dos Colectores- Rede de Drenagem Residual Doméstica	ESPECIALIDADE N.º	02
Câmara Municipal de Vimioso - Praça Eduardo Coelho - 5230 - Vimioso		email:	sosbasico@cm-vimioso.pt
			tel: 273 518 120

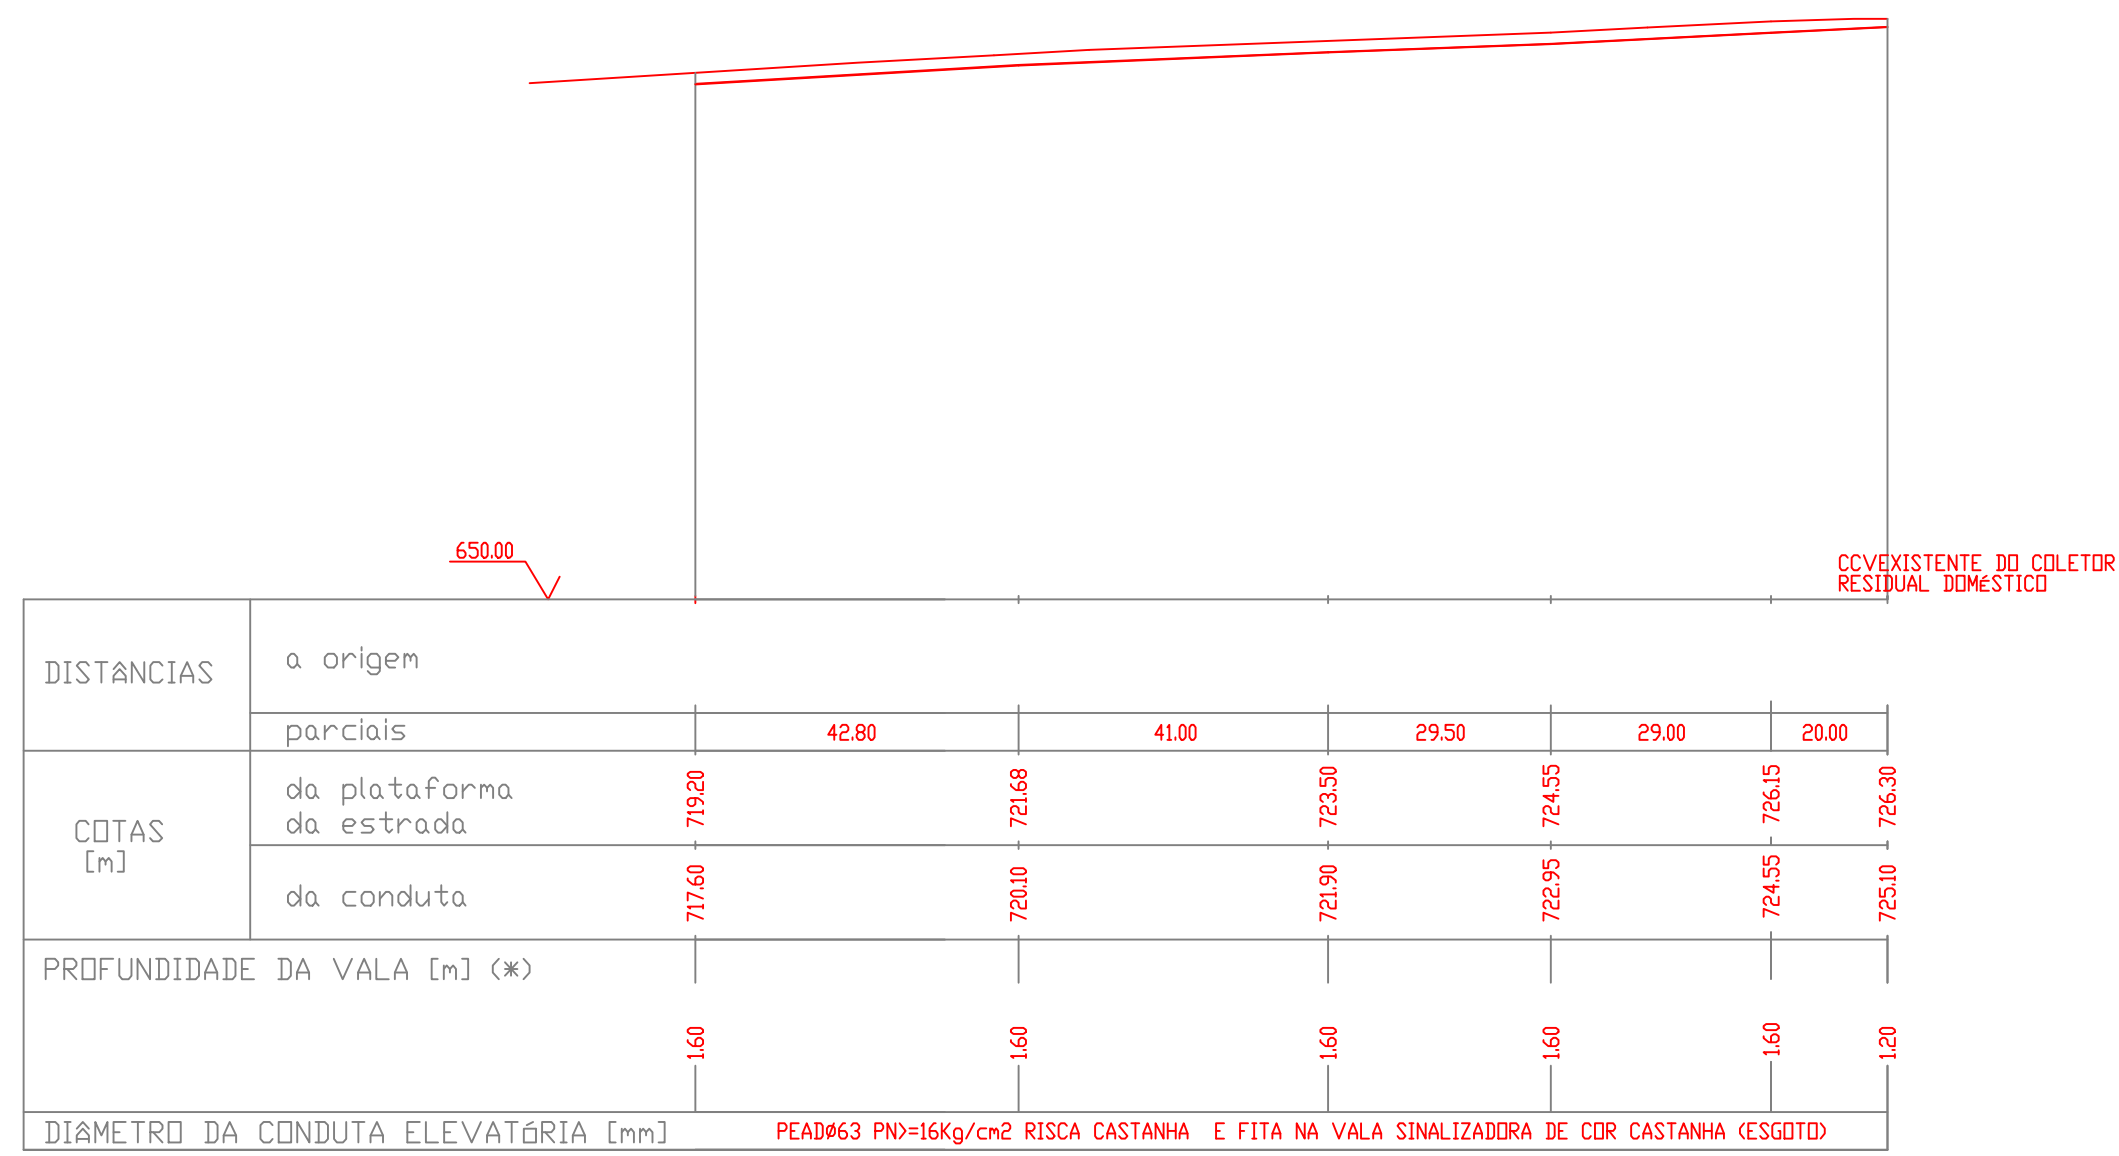

(*) – A profundidade da vala terá que ter em conta o tipo de solo em obra conforme desenho de Pormenor de Valas.

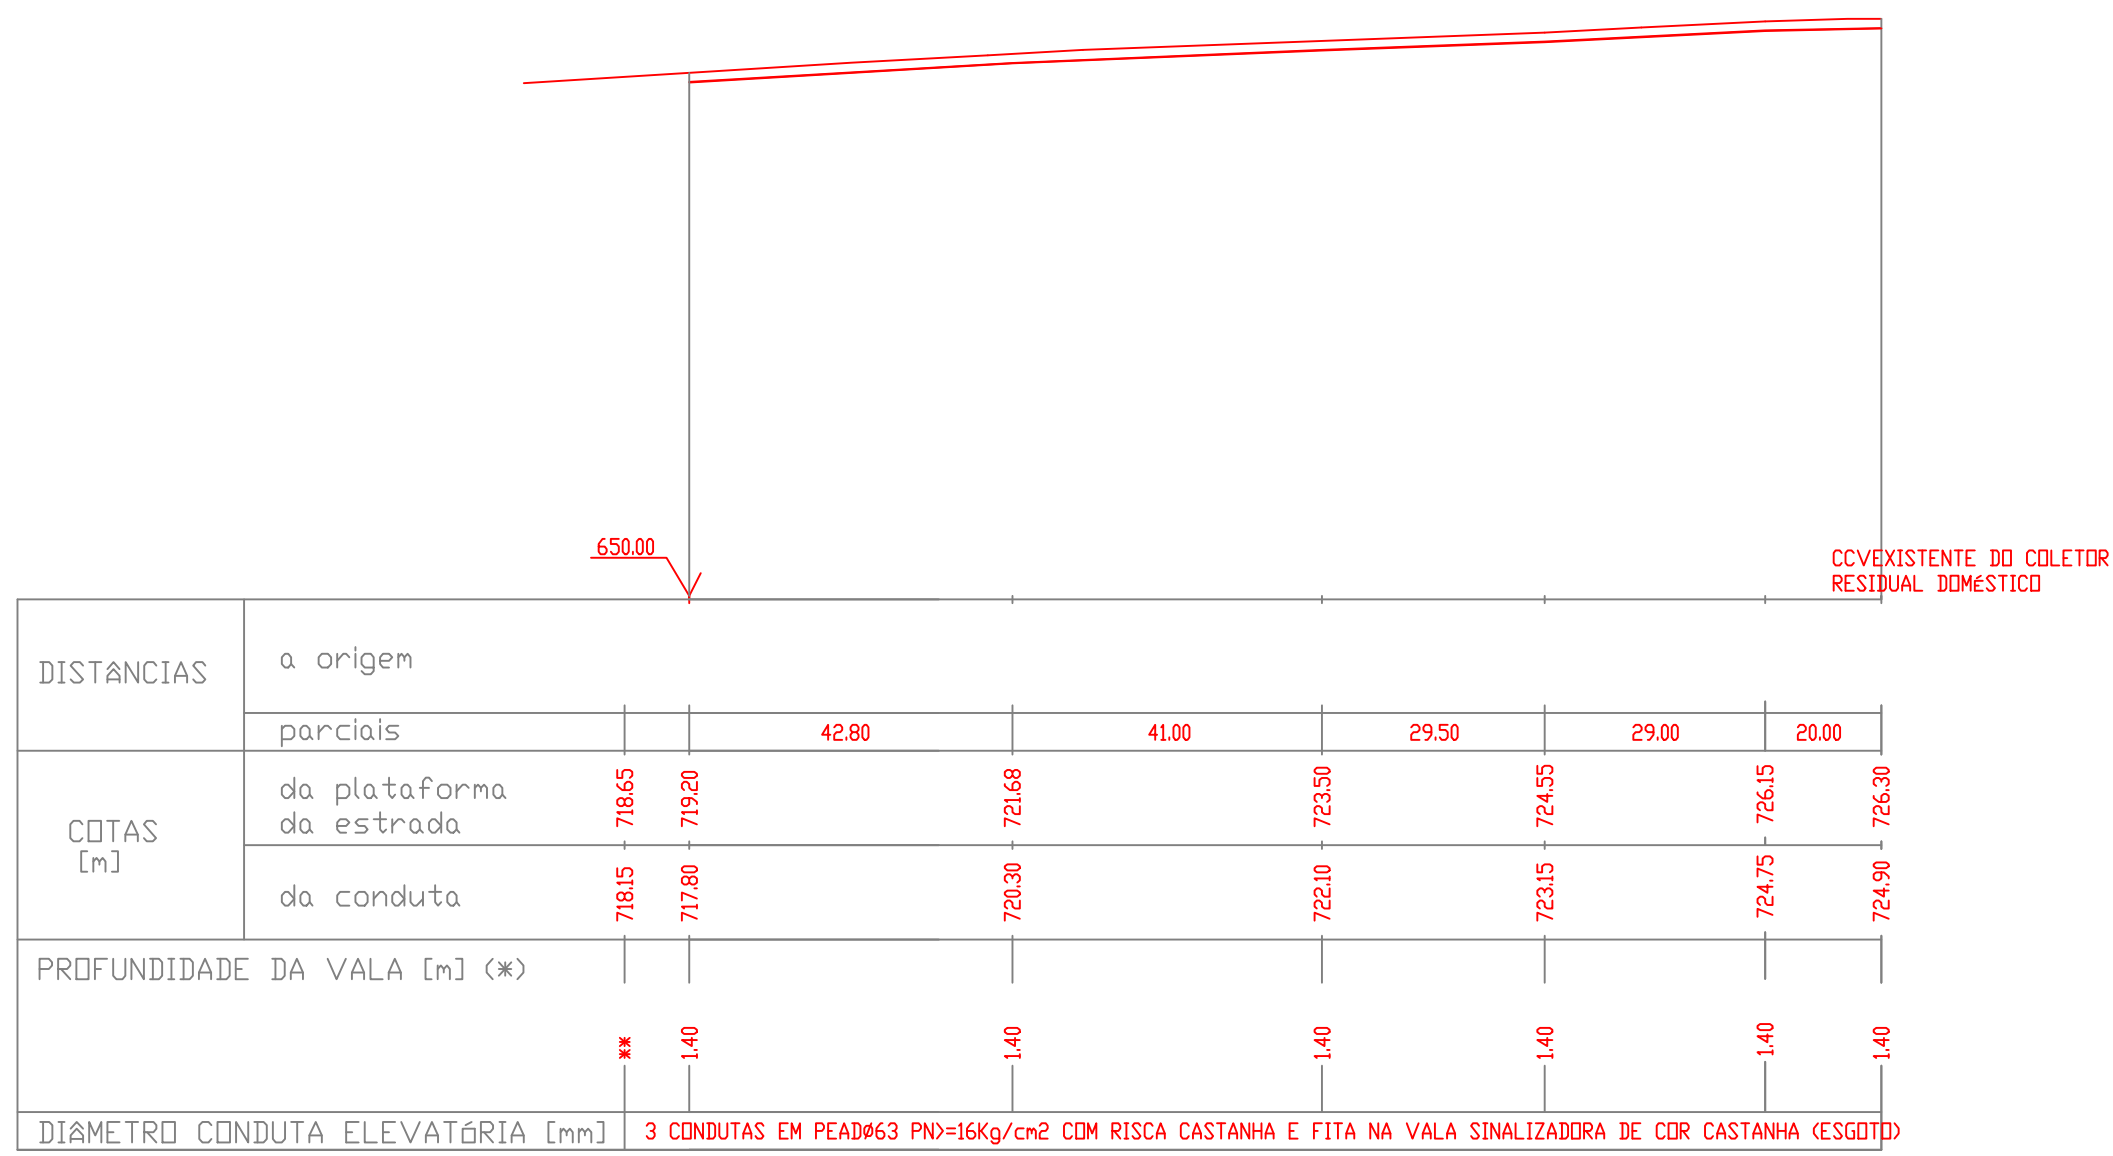

(*) – A profundidade da vala terá que ter em conta o tipo de solo em obra conforme desenho de Pormenor de Valas.

	Natureza do solo de fundação (altura da almofada de areia = h)
solo húmido arenoso	h = 0,10m
solo húmido argiloso	h = 0,15 m
solo rochoso	h = 0,20 m

H<2.5m
H>=2.5m

Dimensão mínima da caixa de visita (diâmetro)
Ø1.00 m
Ø1.25 m

OBSERVAÇÃO:			
OS TROÇOS DE COLETOR IDENTIFICADOS COMO EXISTENTE SERÃO A MANter			
REGISTRO:	Câmara Municipal de Vimioso		
PROPOSTA:	Criação de espaços verdes passeios e estacionamento ao longo da ERT 218 entre os kms 35.45 e 36.25		
LOCAL DA OBRA:	EN 218 entre os kms 35.45 e 36.25- Argôzelo		
TECNICO RESPONSÁVEL:	Eng. Analisa Cavaleiro Martins	DATA: setembro 2020	
COORDENADOR:	Ara. Joel Pires Antunes dos Anjos		
PRODUTO(S) ESPECIALIDADES:	Projecto de Execução		Projecto de execução
DESENO:	Perfis Longitudinais das Condutas Elevatórias- Rede de Drenagem Residual Doméstica		ESPECIALIDADE: MONITOR
Câmara Municipal de Vimioso - Praça Eduardo Coelho - 5230 - Vimioso		email: sosbasaco@cm-vimioso.pt	tel: 273 518 02