



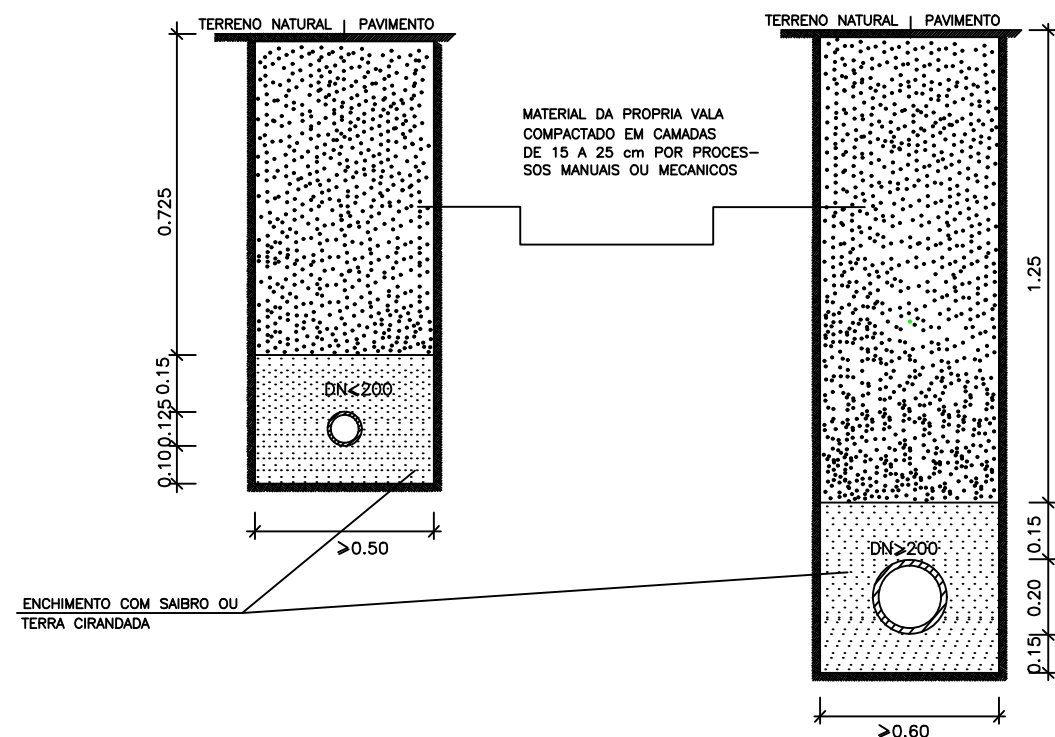


ASSENTAMENTO DE TUBAGEM
EM VALA SIMPLES

TIPO I – (1 Conduta)

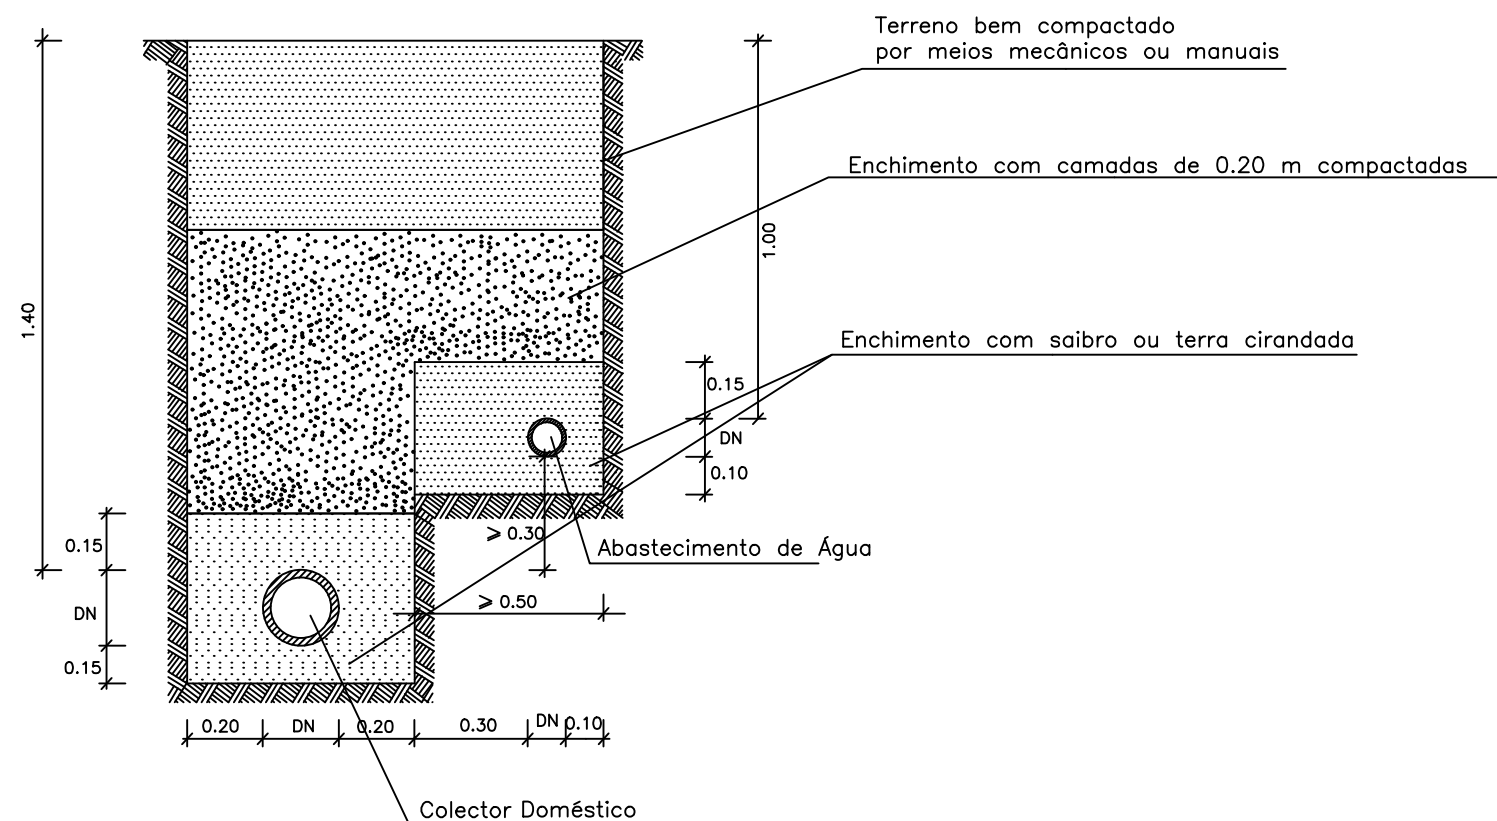

TIPO II – 2 Condutas

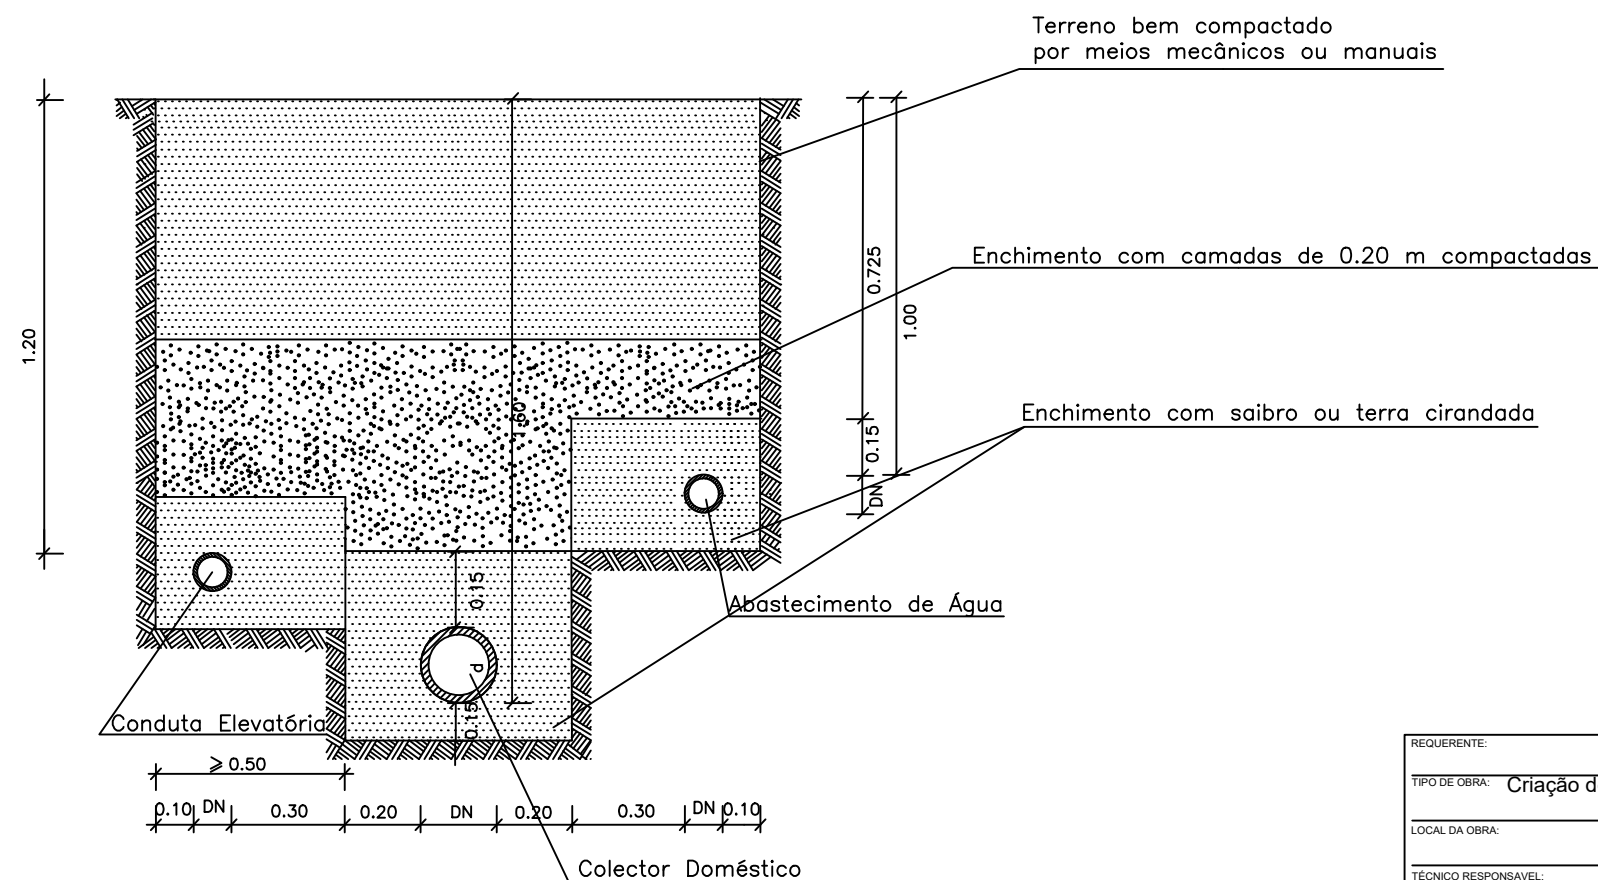

TIPO III– 3 Condutas

REQUERENTE:	Câmara Municipal de Vimioso	DATA:	
TIPO DE OBRA:	Criação de espaços verdes passeios e estacionamento ao longo da ER 218 entre os kms 35.45 e 36.25	setembro 2020	
LOCAL DA OBRA:	EN 218 entre os kms 35.45 e 36.25- Argozelo	FASE DO PROCESSO:	Projecto de execução
TÉCNICO RESPONSÁVEL:	Eng. Analisa Cavaleiro Martins	ESCALA:	1/50
COORDENAÇÃO:	Arq. Joel Pires Antunes dos Anjos	ESPECIALIDADE/ NÚMERO:	03
PROJECTO DE ESPECIALIDADES:	Projecto de Execução		
DESENHO:	Pormenor de Sumidouros - Rede de Drenagem de Águas Pluviais		