



PERFIS TRANSVERSAIS

PLANTA DE IMPLANTAÇÃO DA VALA TIPO


Perfil Transversal da Via

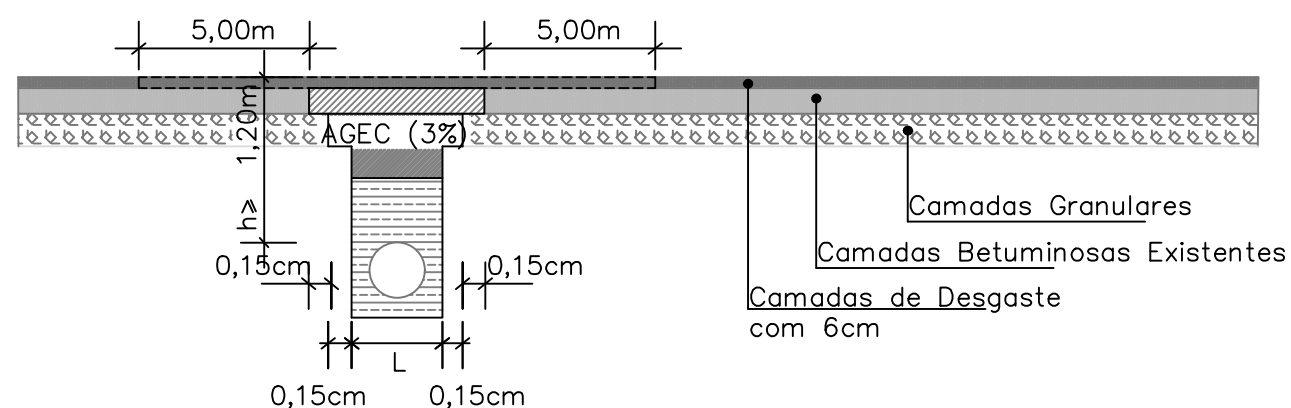

Perfil Tipo da Vala

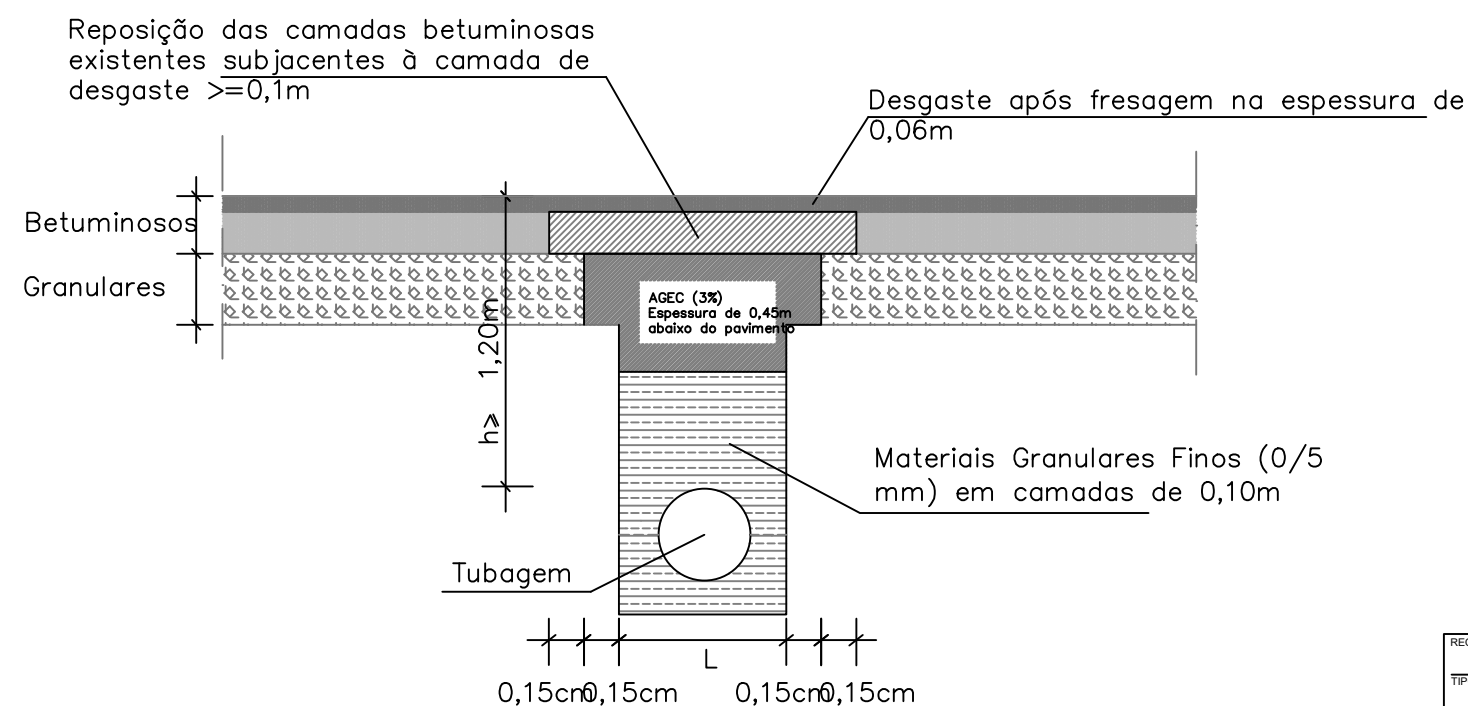

Planta

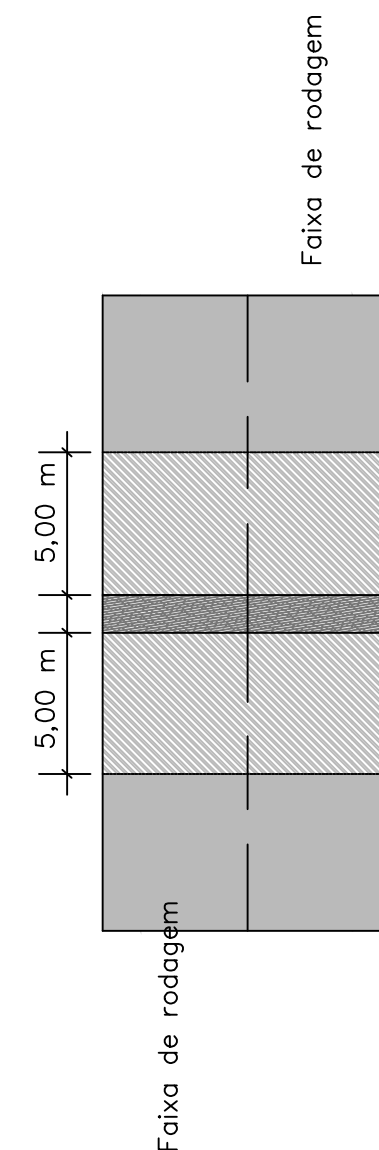

Legenda:

- Fresagem e reposição da plataforma
- Vala

REQUERENTE:	Câmara Municipal de Vimioso
TIPO DE OBRA:	Criação de espaços verdes passeios e estacionamento ao longo da ER 218 entre os kms 35.45 e 36.25
LOCAL DA OBRA:	EN 218 entre os kms 35.45 e 36.25- Argozelo
TÉCNICO RESPONSÁVEL:	Eng. Analisa Cavaleiro Martins
COORDENAÇÃO:	Arq. Joel Pires Antunes dos Anjos
PROJECTO DE ESPECIALIDADES:	Projecto de Execução
DESENHO:	PORMENOR DE TRAVESSIAS - Rede de Drenagem de Águas Pluviais
DATA:	setembro 2020
FASE DO PROCESSO:	Projecto de execução
ESCALA:	1/20
ESPECIALIDADE/ NÚMERO:	04

