

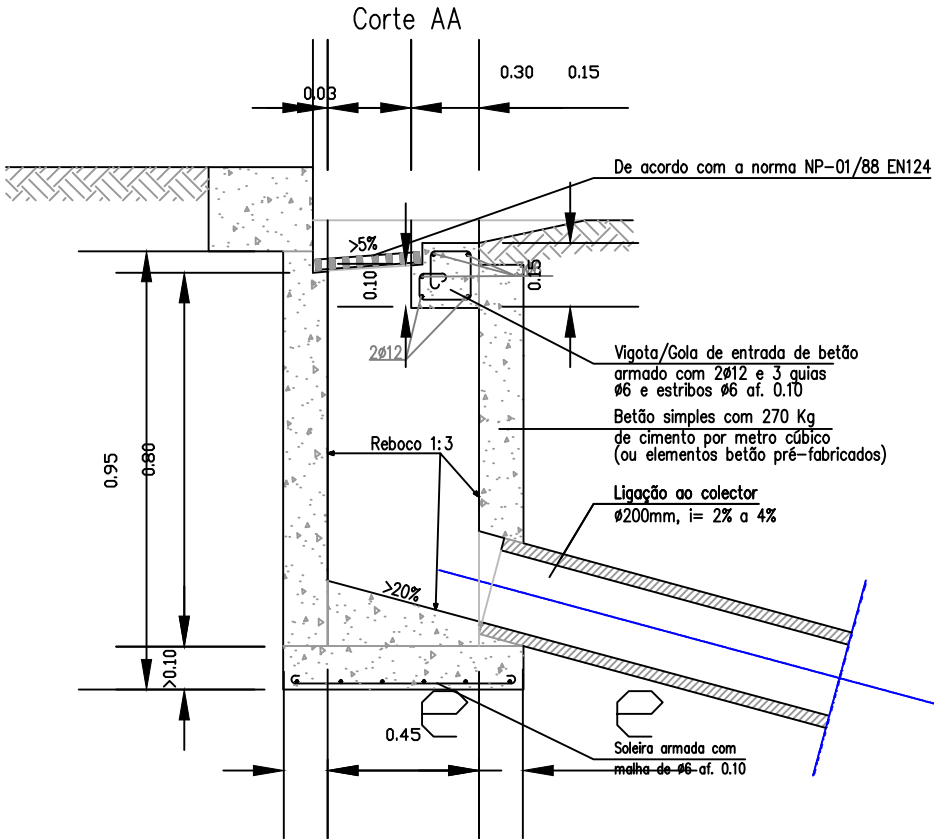
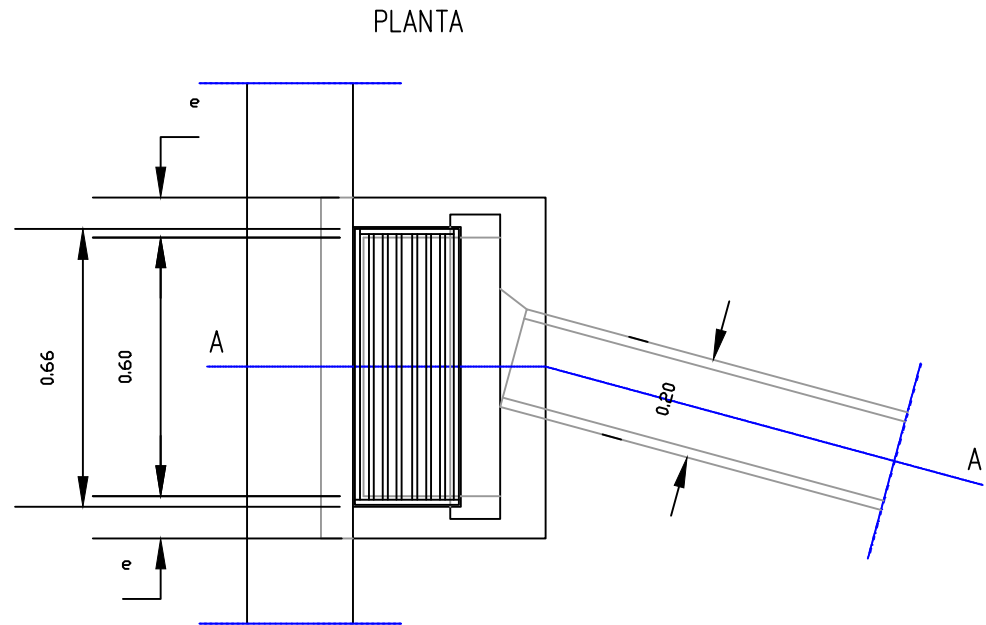


PORMENOR TIPO DE SUMIDOURO
TIPO A - ENCOSTADO LANCIL/MURO

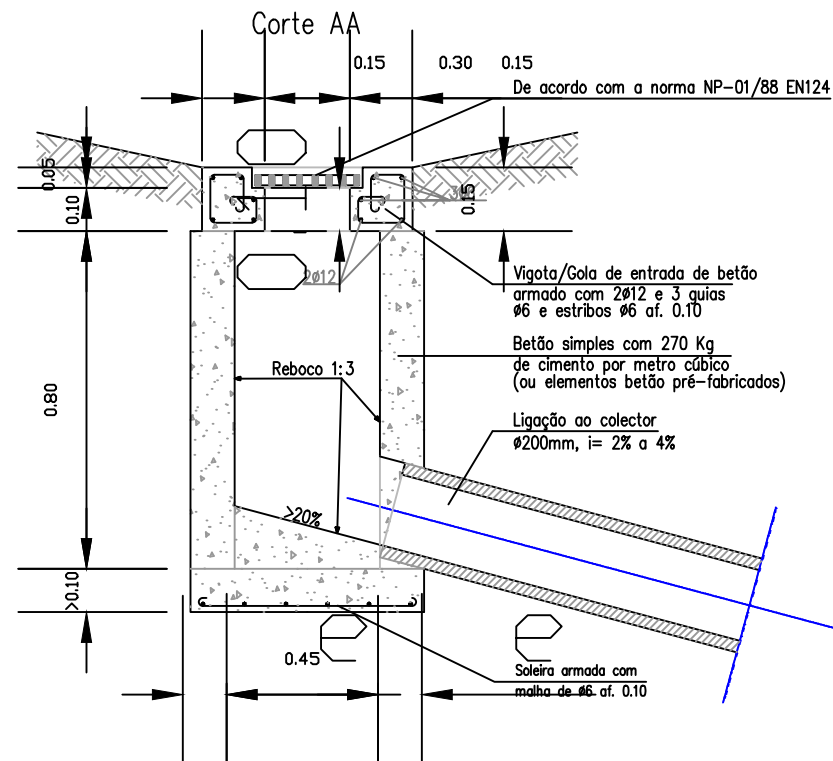

TIPO B - LIVRE

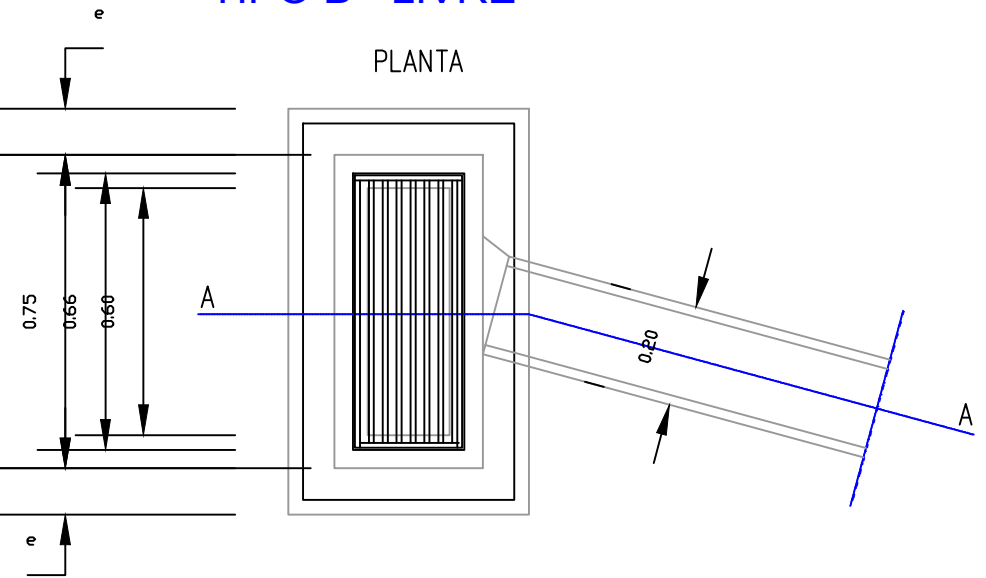

REQUERENTE:	Câmara Municipal de Vimioso
TIPO DE OBRA:	Criação de espaços verdes passeios e estacionamento ao longo da ER 218 entre os kms 35.45 e 36.25
LOCAL DA OBRA:	EN 218 entre os kms 35.45 e 36.25- Argozelo
TÉCNICO RESPONSÁVEL:	Eng. Analisa Cavaleiro Martins
COORDENAÇÃO:	Arq. Joel Pires Antunes dos Anjos
PROJECTO DE ESPECIALIDADES:	Projecto de Execução
DESENHO:	Pormenor de Sumidouros - Rede de Drenagem de Águas Pluviais

DATA: setembro 2020

FASE DO PROCESSO:

Projecto de execução

ESCALA:

1/50

ESPECIALIDADE/ NÚMERO:

05

