


ESQUEMA DE SINALIZAÇÃO(DR 22A/98)
 ABERTURA DE VALA AO LONGO DO PASSEIO/BERMA
 (DENTRO DE AGLOMERADO URBANO)

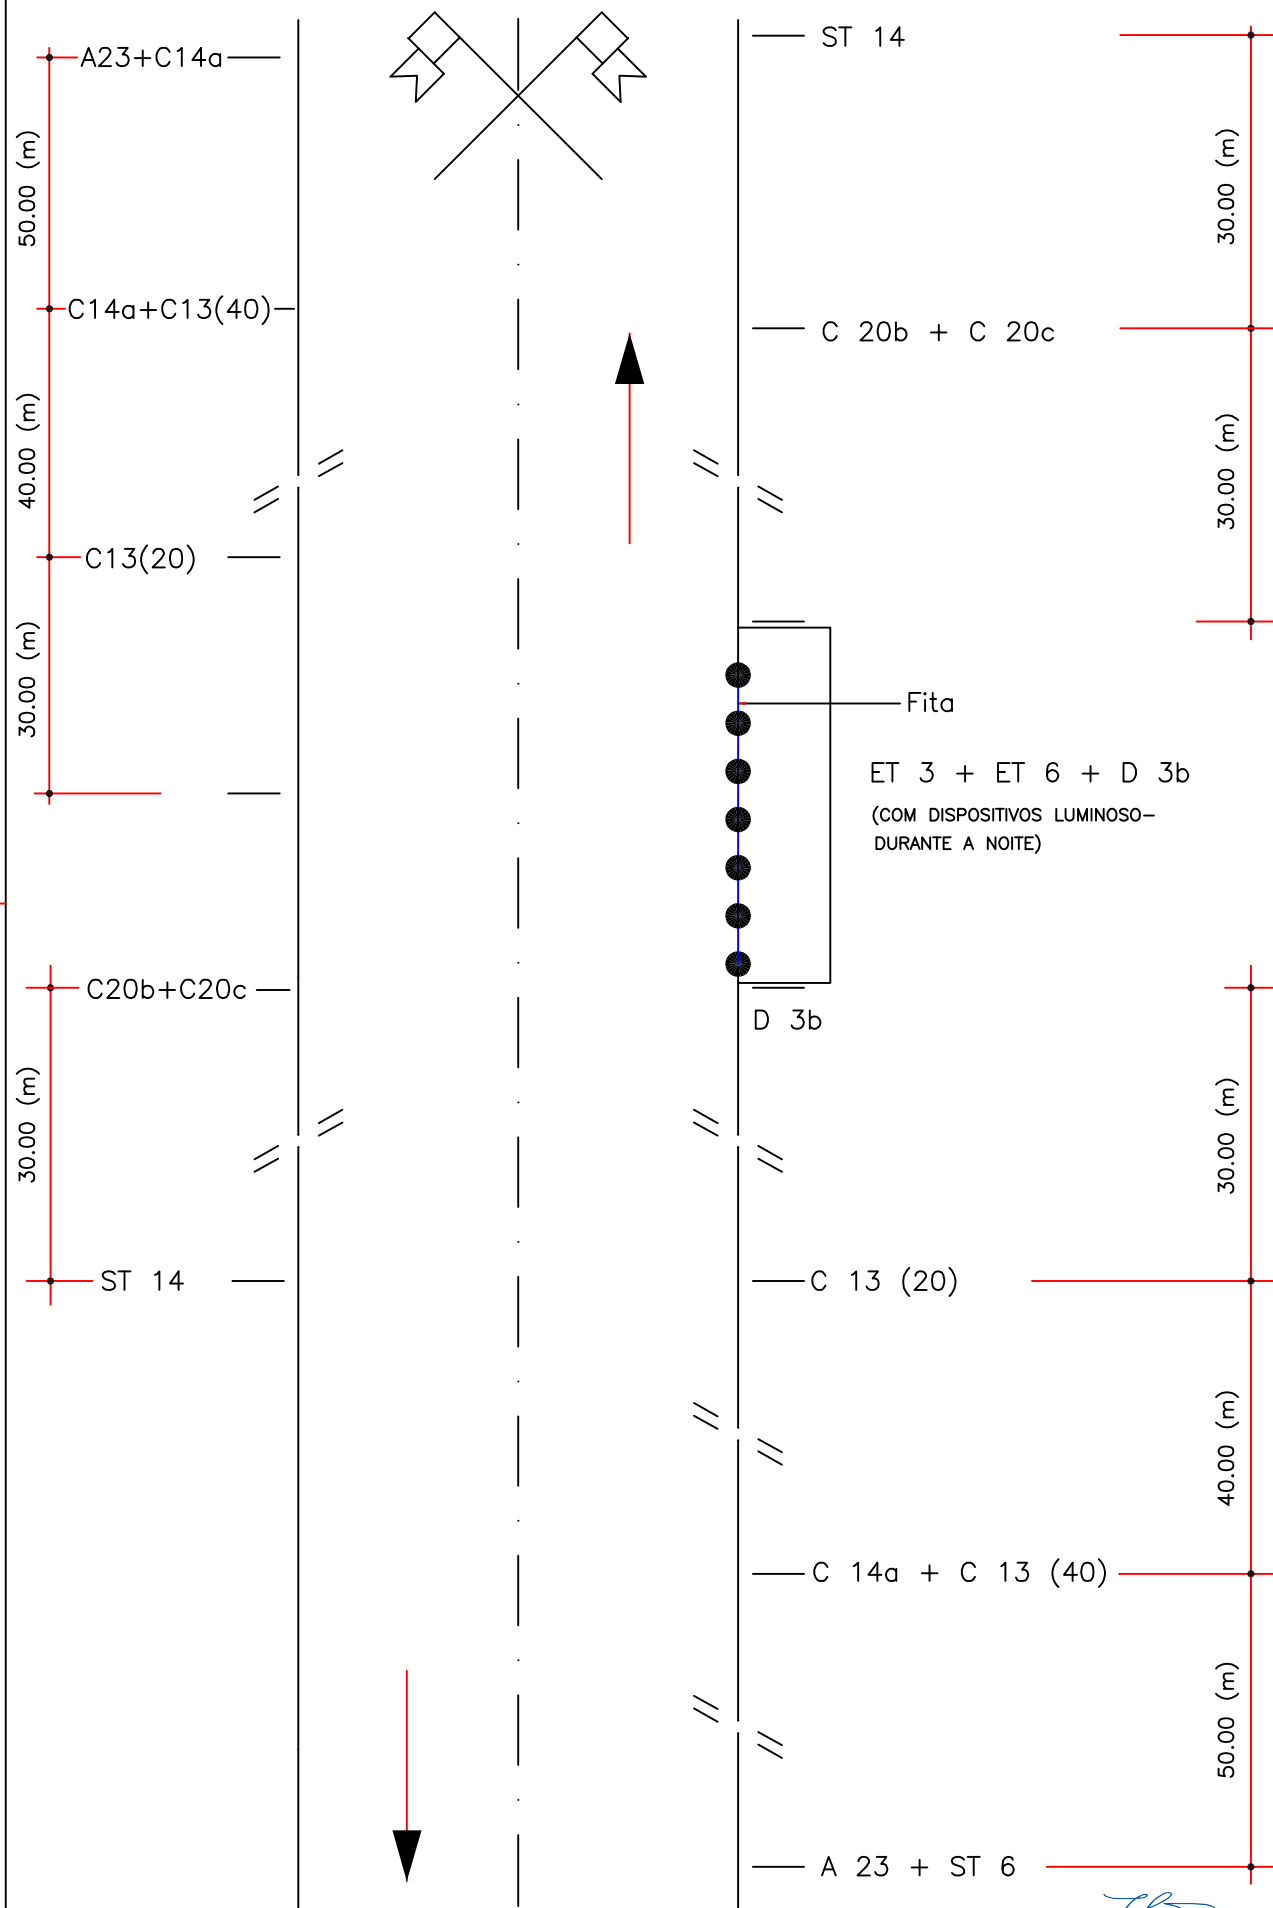

Desº. *[Signature]*