


A informação contida nesta folha é propriedade da Câmara Municipal de Vimioso. Todos os direitos estão reservados.



REQUERENTE:	Câmara Municipal de Vimioso	REFERÊNCIA:	
TIPO DE OBRA:	Criação de espaços verdes passeios e estacionamento ao longo da ER 218 entre os kms 35.45 e 36.25	RÚBRICA:	
LOCAL DA OBRA:	Argozelo	DATA:	setembro 2020
COORDENAÇÃO:	Arq. Joel Pires Antunes dos Anjos	FASE DO PROCESSO:	Projecto de execução
PROJECTO DE ESPECIALIDADES:	Projecto de Execução	ESCALA:	S/ Escala
DESENHO:	Infra Estruturas Telefónicas- Esquema da Rede de Condutas- Planta de Localização	ESPECIALIDADE/ NÚMERO:	02
Camara Municipal de Vimioso - Praça Eduardo Coelho - 5230 - Vimioso		email:	sosbasico@cm-vimioso.pt
			tel: 273 518 120

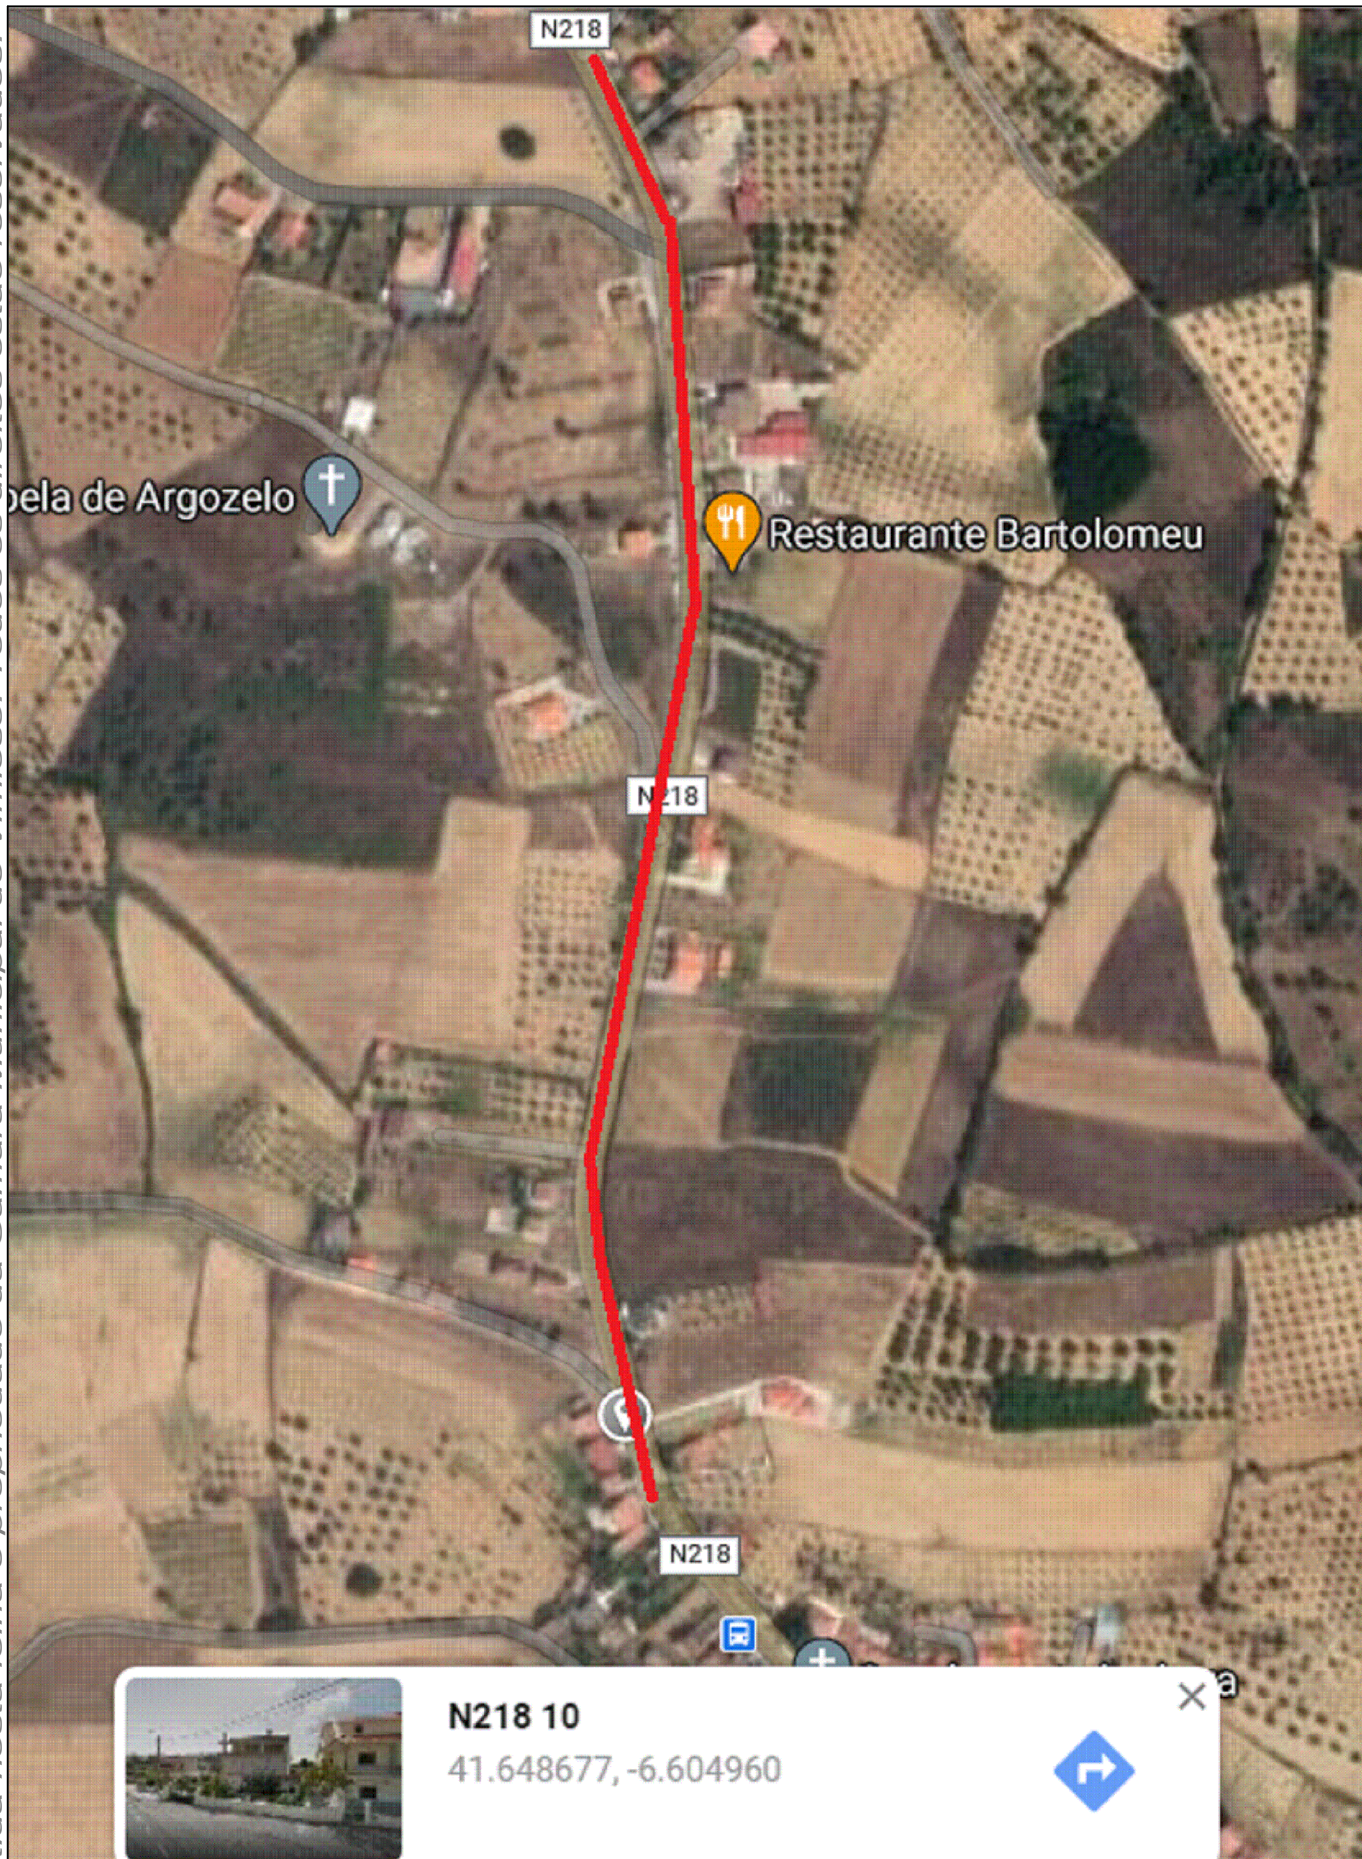