


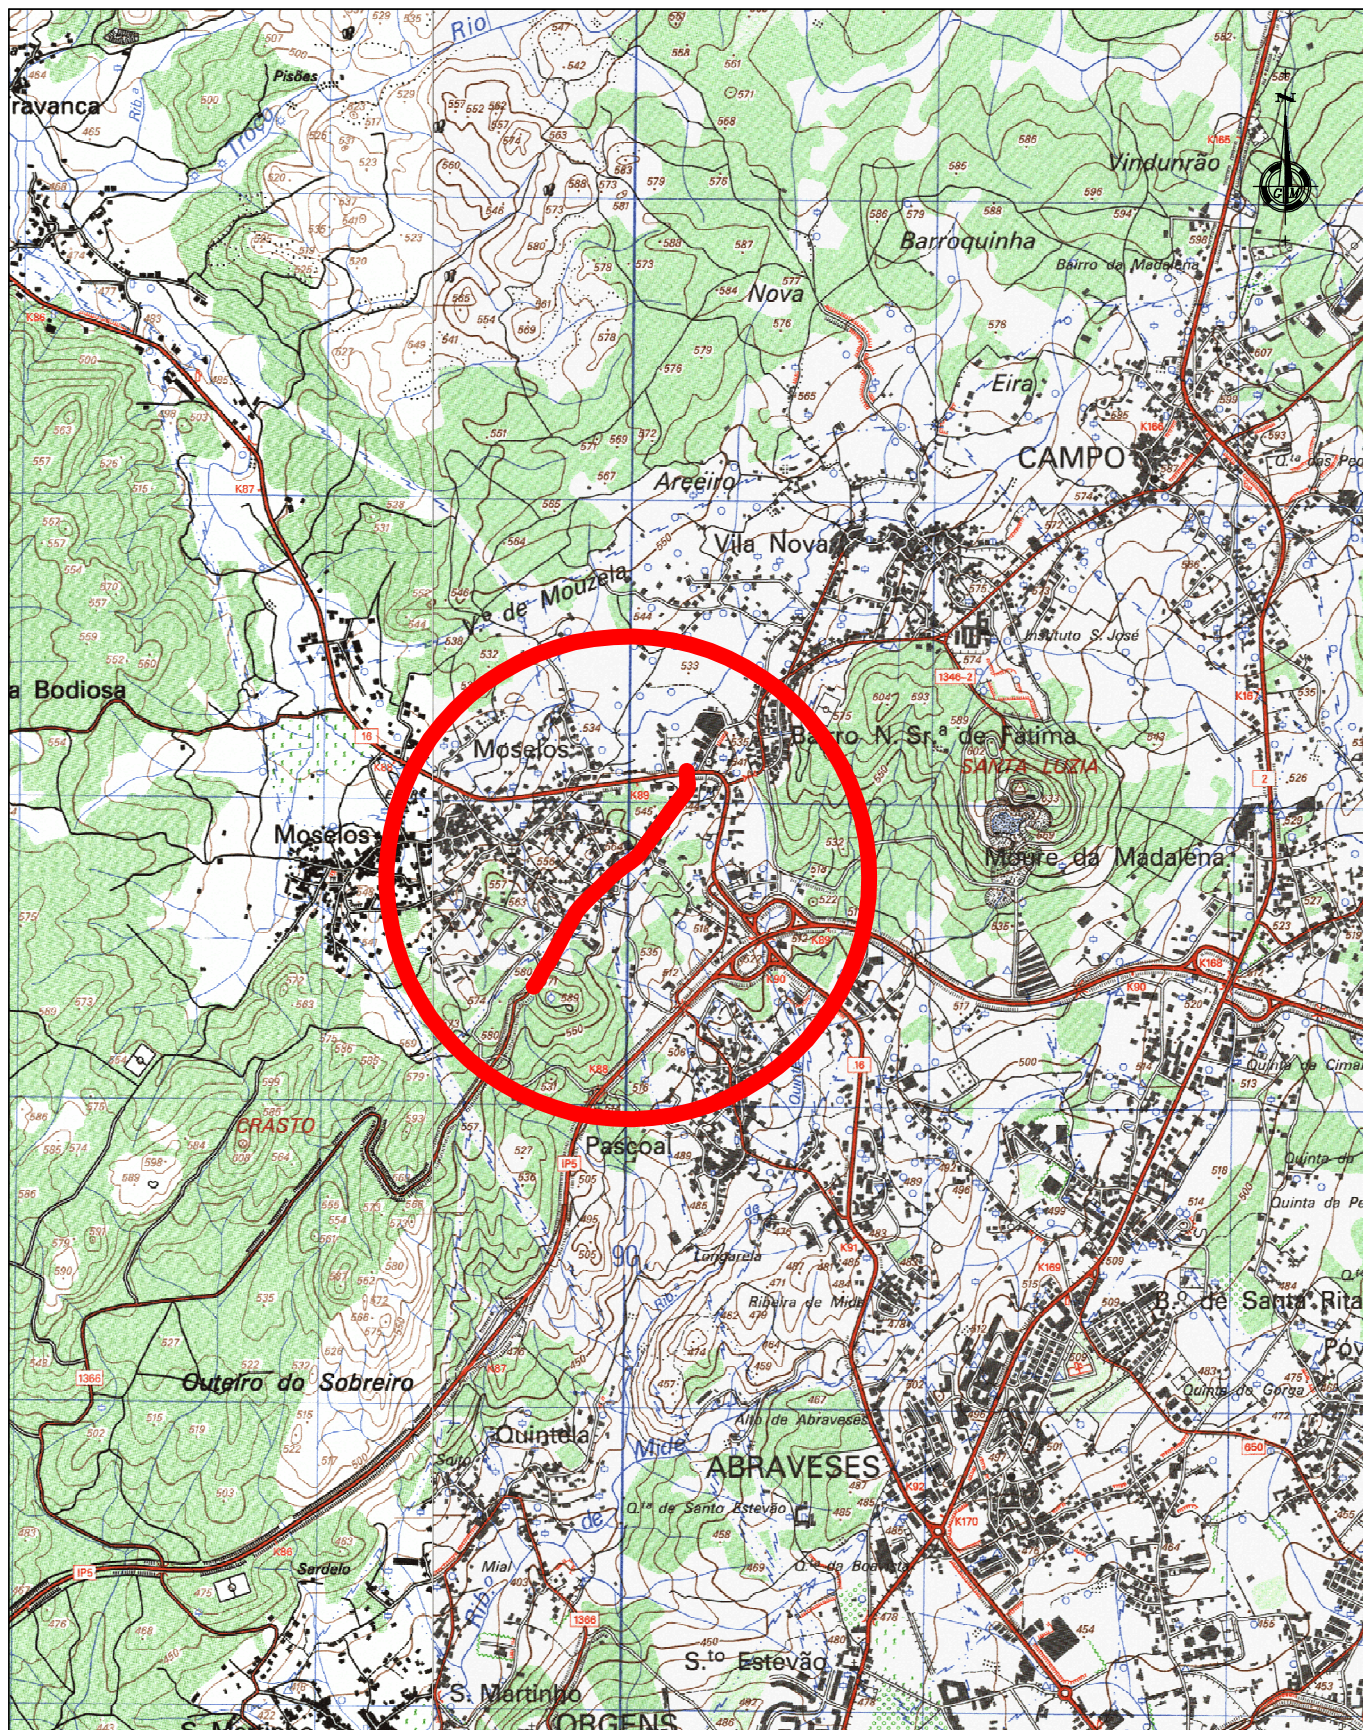

**ÁGUAS
DE VISEU**

SERVIÇOS MUNICIPALIZADOS
DE ÁGUA E SANEAMENTO
DE VISEU

REMODELAÇÃO DAS CONDUTAS DE ÁGUA
NA ESTRADA FLORESTAL DE MOSELOS

SISTEMA DE ABASTECIMENTO DE ÁGUA
PLANTA DE LOCALIZAÇÃO

O ENG. DIRECTOR-DELEGADO

PROJETO Nº :38—2020

PROJ:

TOP:

CAD :38—2020—Remodelacao_condutas_agua_estrada_florestal_moselos

DES:

DATA: 09/2020

OBS :

ESCALA (S):

H= 1/25000

V= 1/25000

01.01