

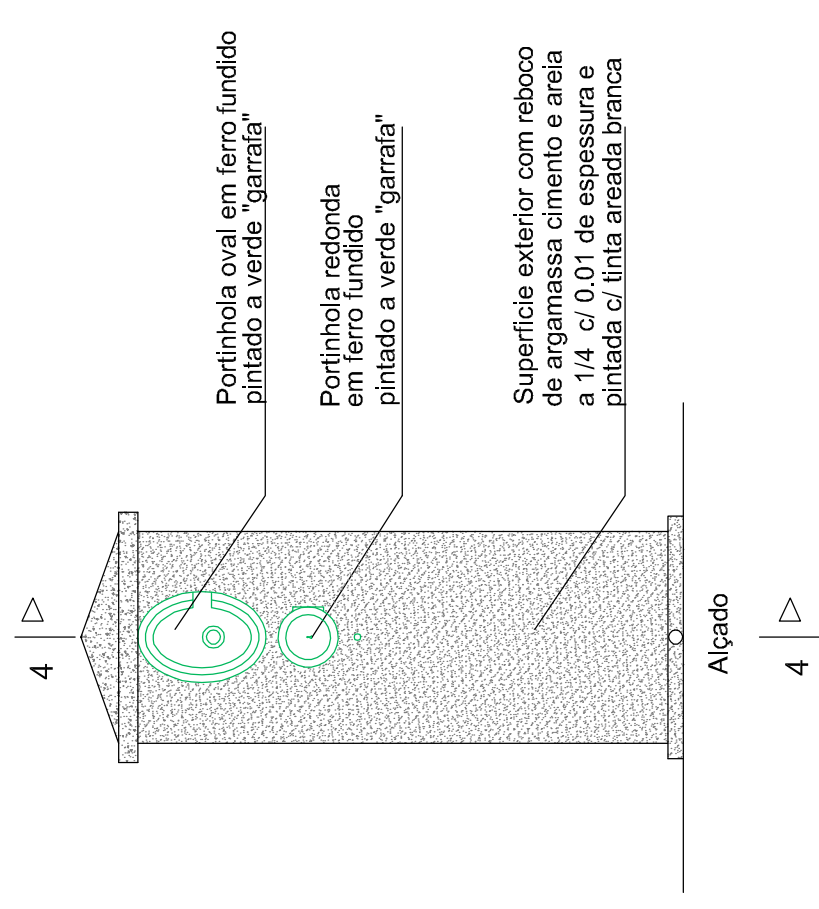
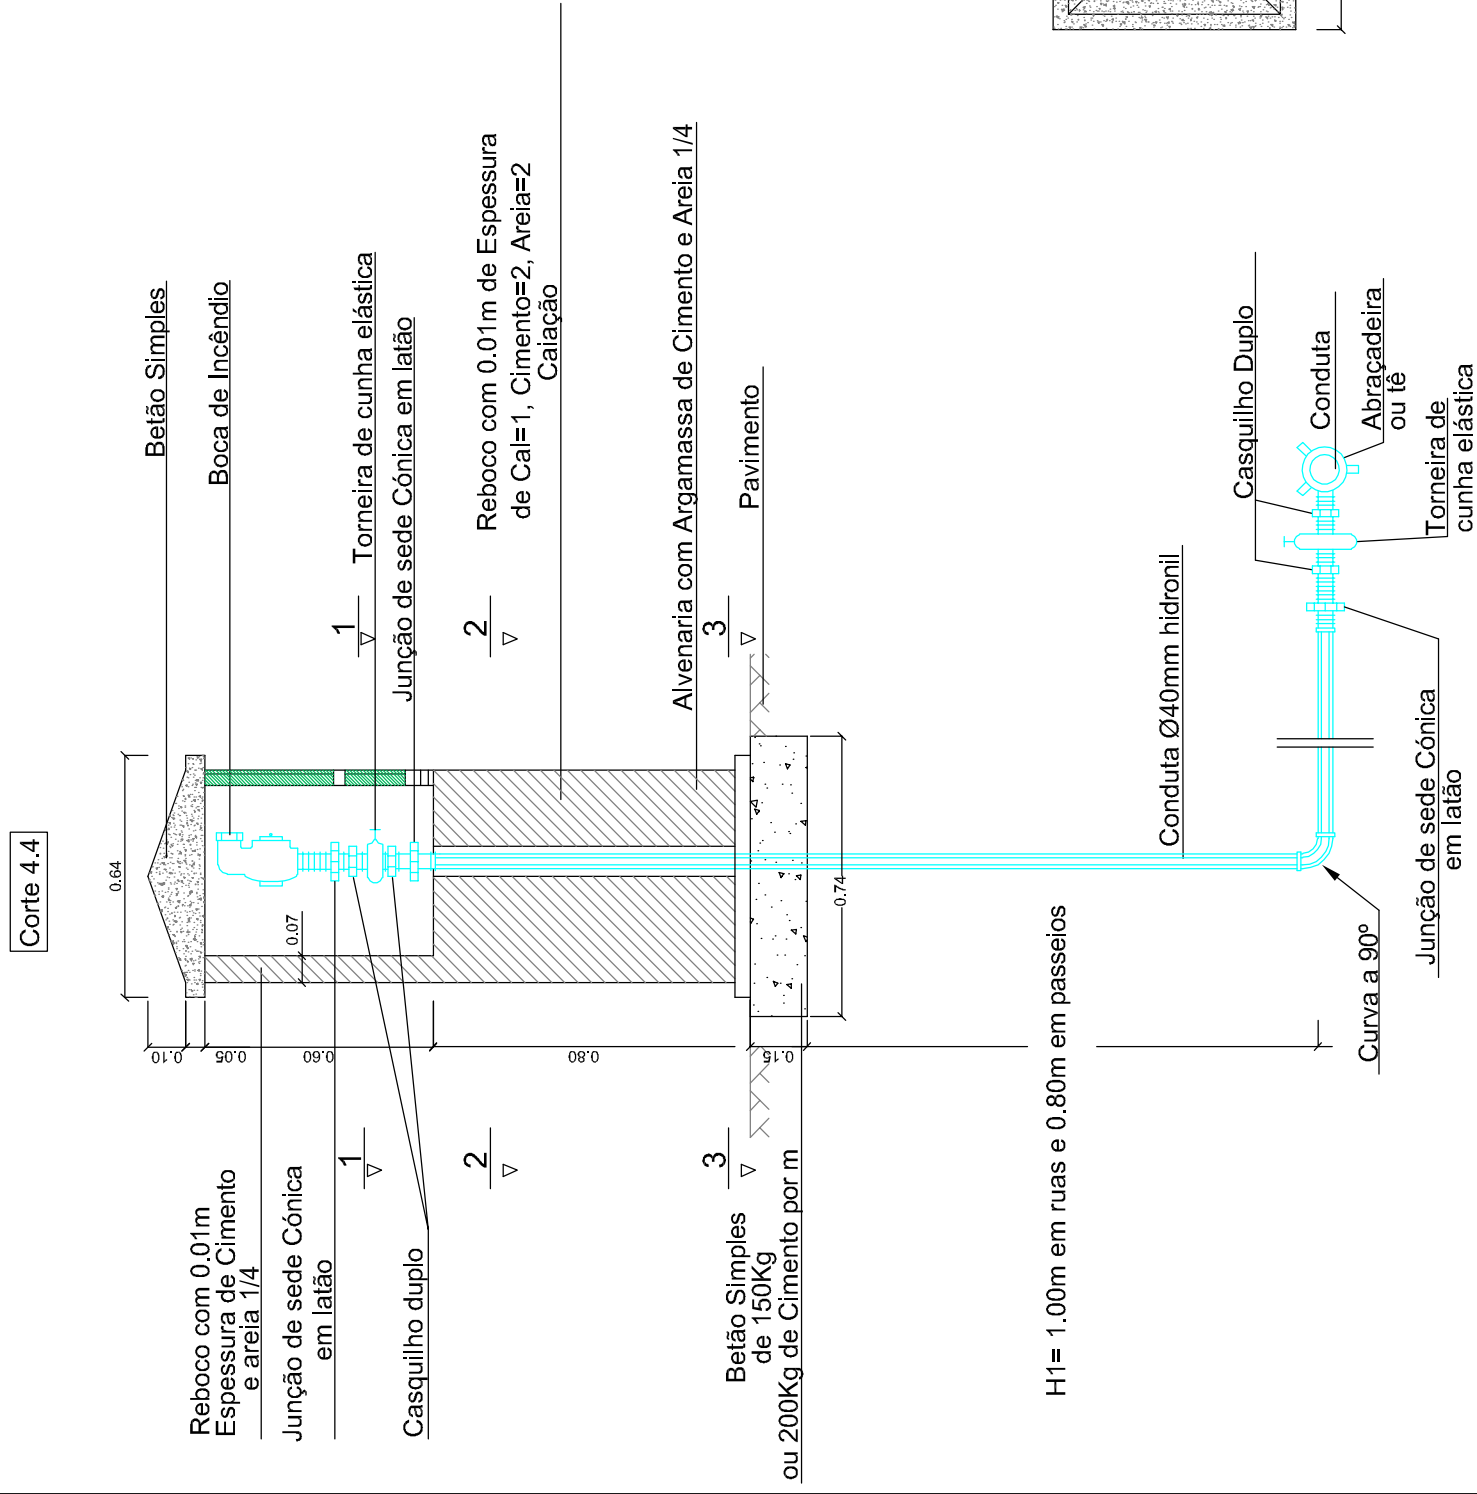



Planta

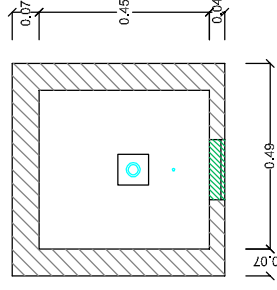

Corte 1.1

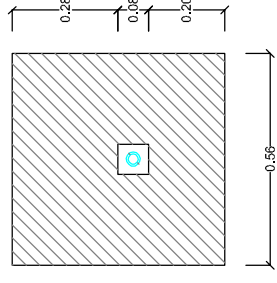

Corte 2.2

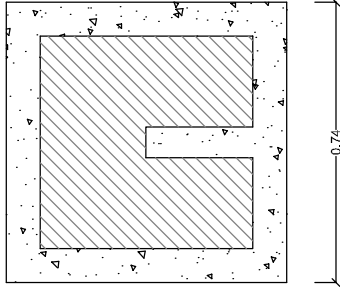

Corte 3.3

  ÁGUAS DE VISEU	SERVIÇOS MUNICIPALIZADOS DE ÁGUA E SANEAMENTO DE VISEU	REMODELAÇÃO DAS CONDUTAS DE ÁGUA NA ESTRADA FLORESTAL DE MOSELOS		PROJETO Nº.: 38 – 2020
		DESENHOS DE PORMENOR TIPO		PROJ:
		BOCA DE INCÊNDIO DE MARCO		TOP:
		PARA SISTEMA DE ABASTECIMENTO DE ÁGUA		CAD 38-2020-Remodelacao_condutas_oga_estrada_florestal_moselos
		O ENG. DIRECTOR-DELEGADO		DES:
				DATA: 09/2020
		OBS :	ESCALA (S):	03.03
		H= S/E	V= S/E	