


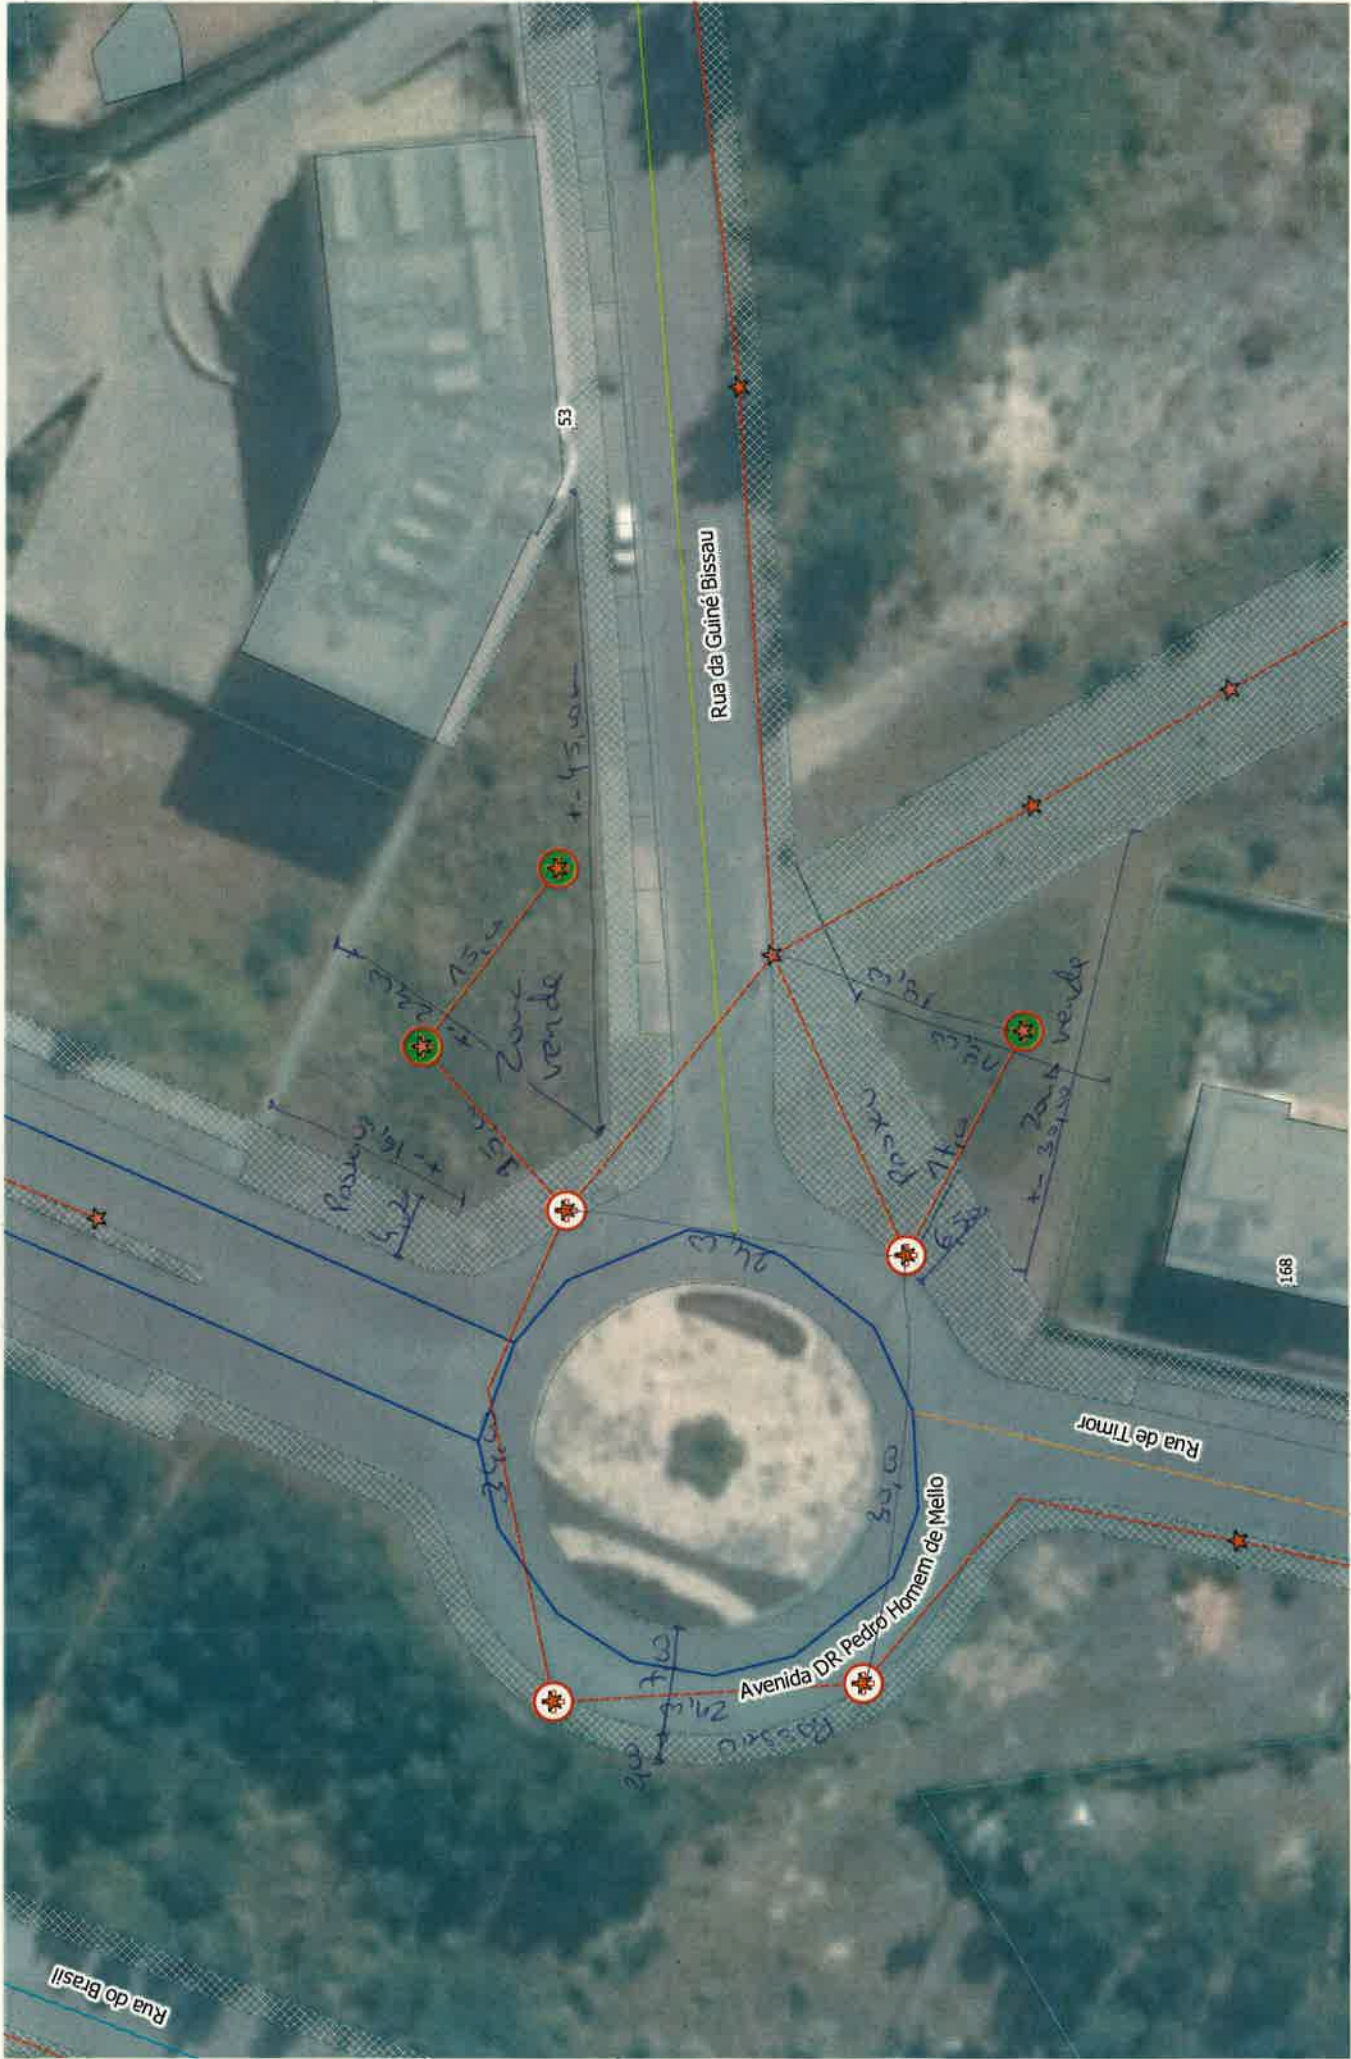

Alagôa

 Avenida DR. Pedro Homem de Mello
 4 luminárias em colunas metálicas
sem altura

 Zona de Jardim
 3 luminárias em colunas metálicas
 decorativas (3.50m altura)

Legenda

 Restantes luminárias