


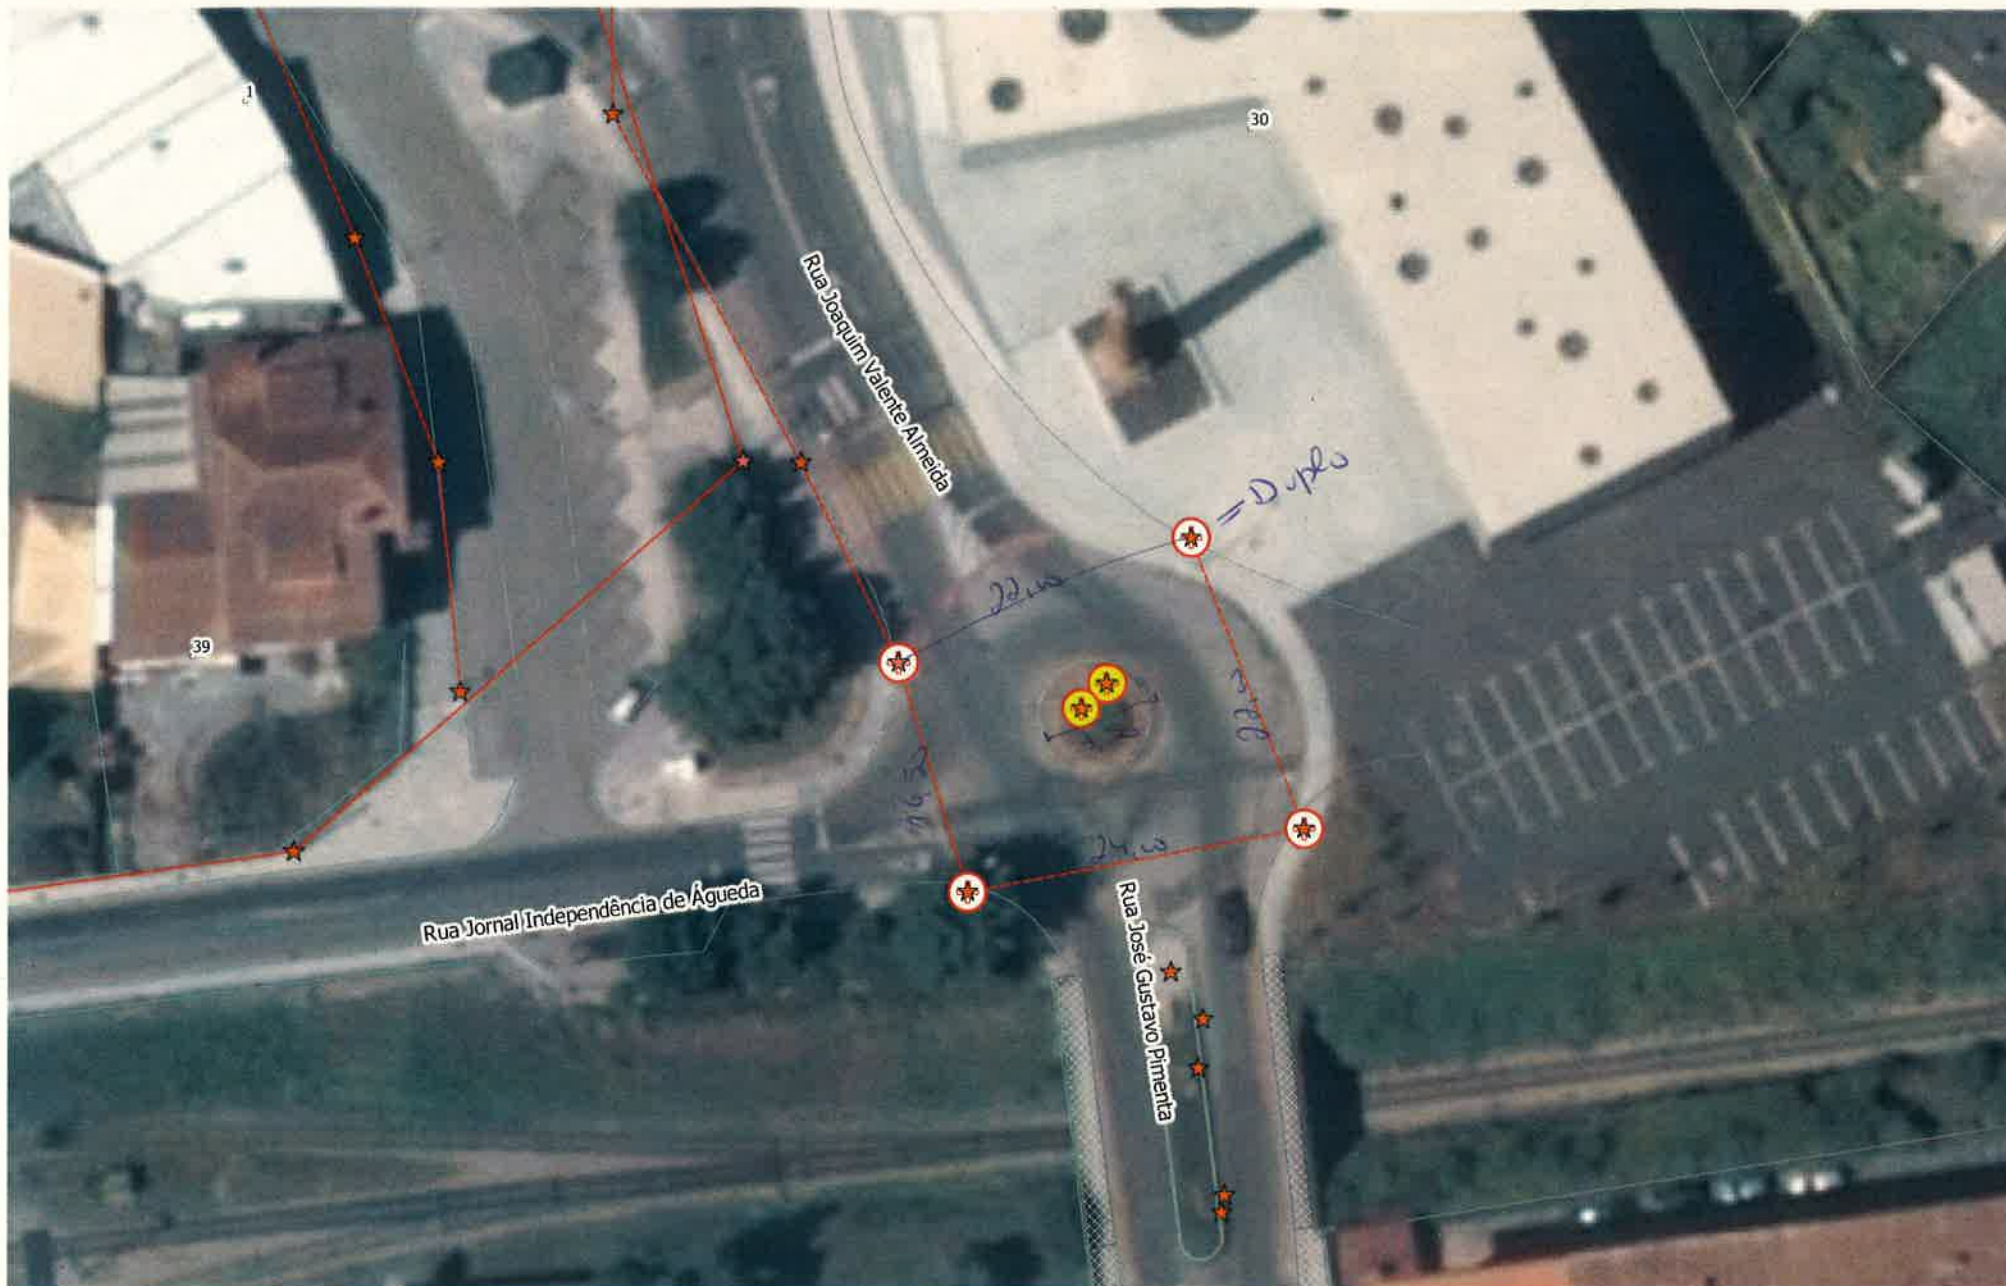

Barreiras

-  Rua Joaquim Valente Almeida - rotunda
-  Rua Joaquim Valente Almeida - rotunda projetores
-  Restantes luminárias

