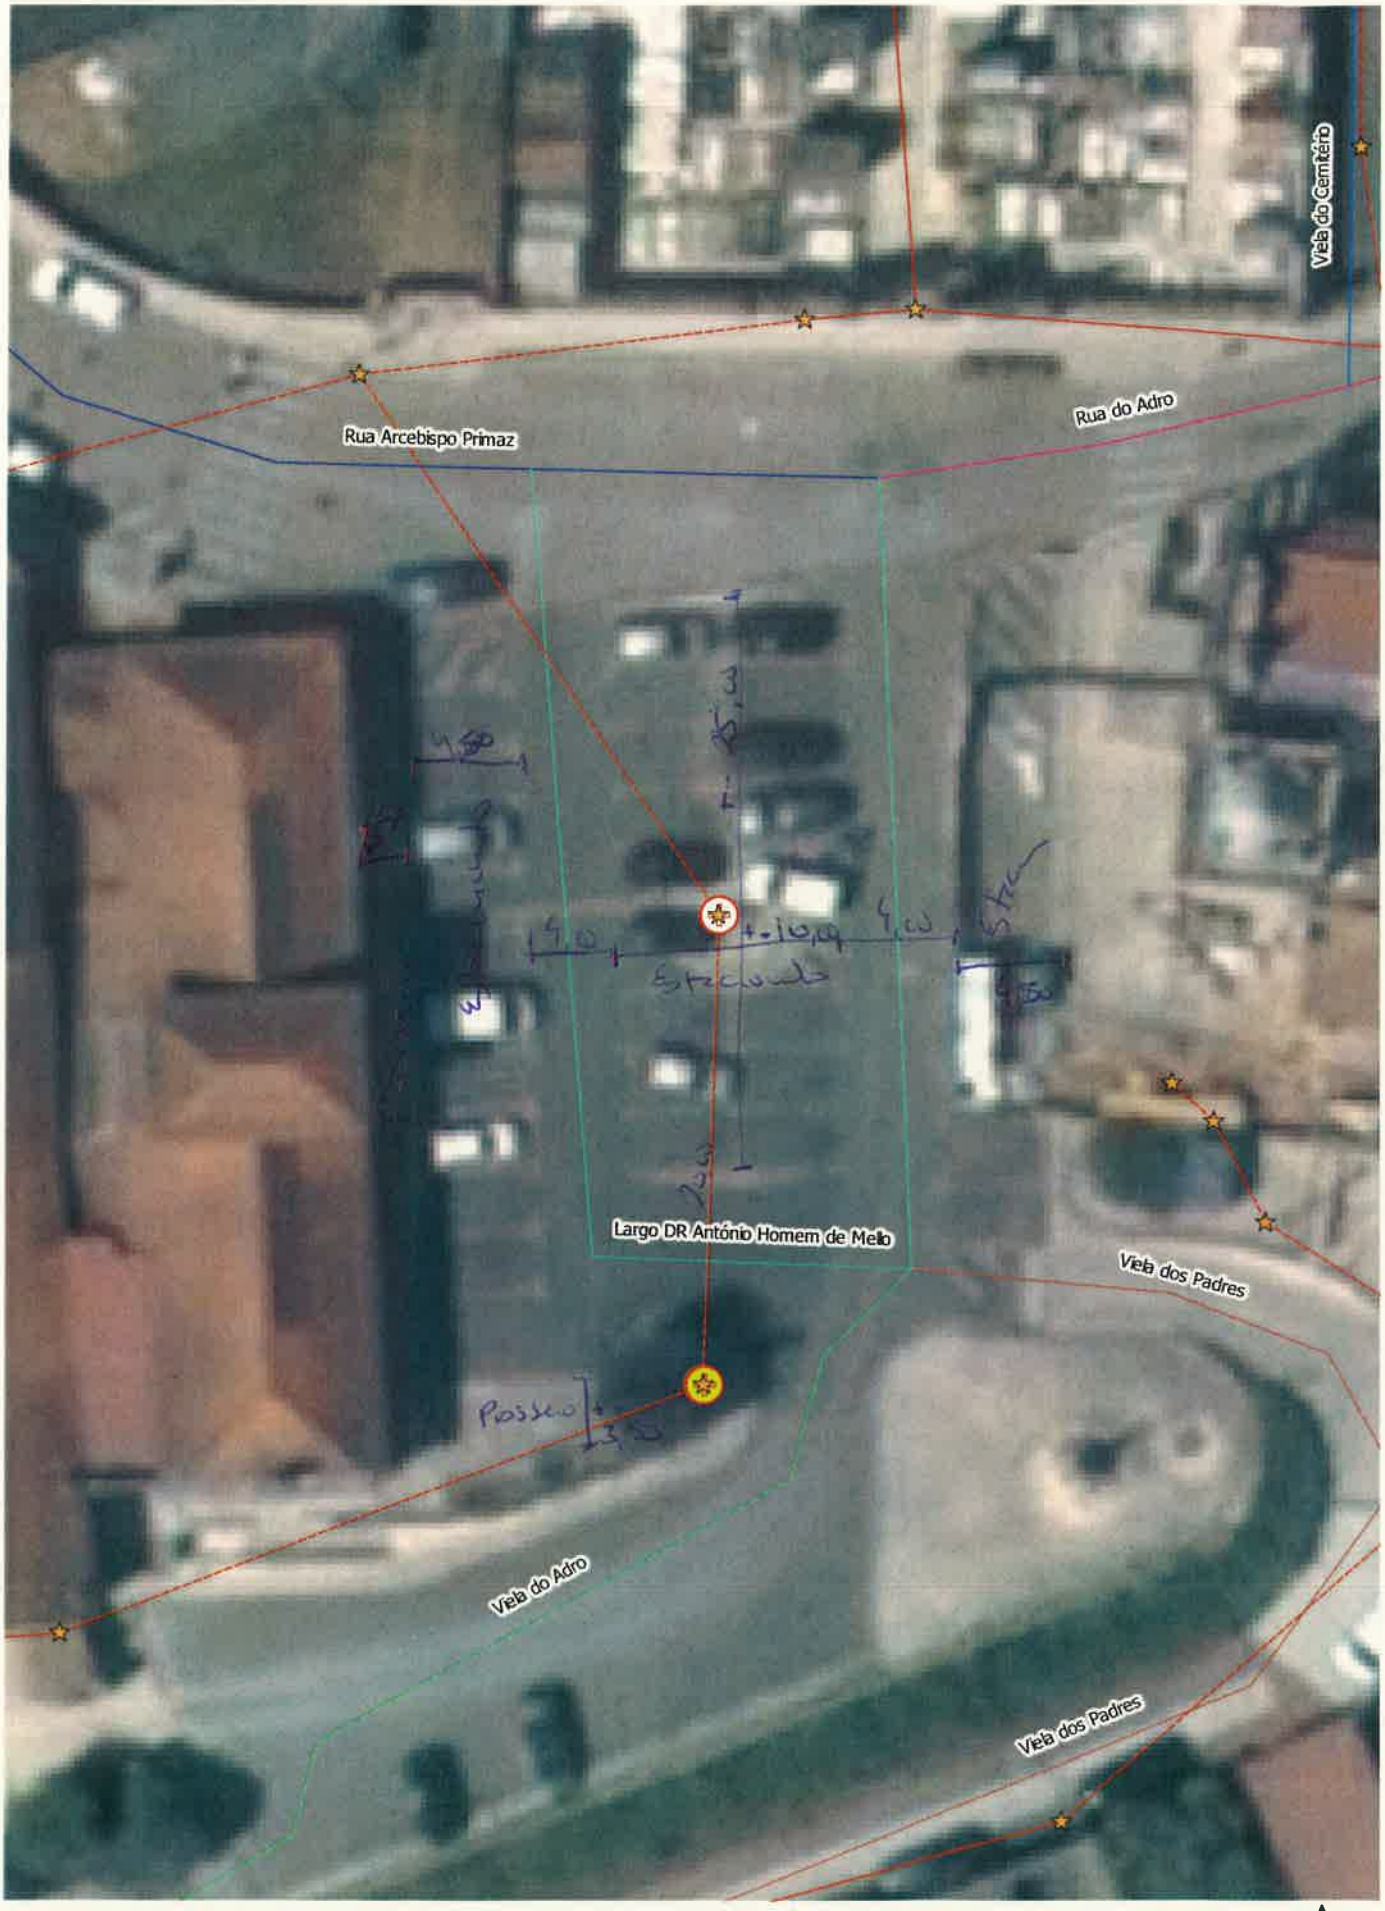

Largo DR António Homem de Mello

3 luminárias - 1 apoio

1 luminária - 1 apoio

Restantes luminárias

N