


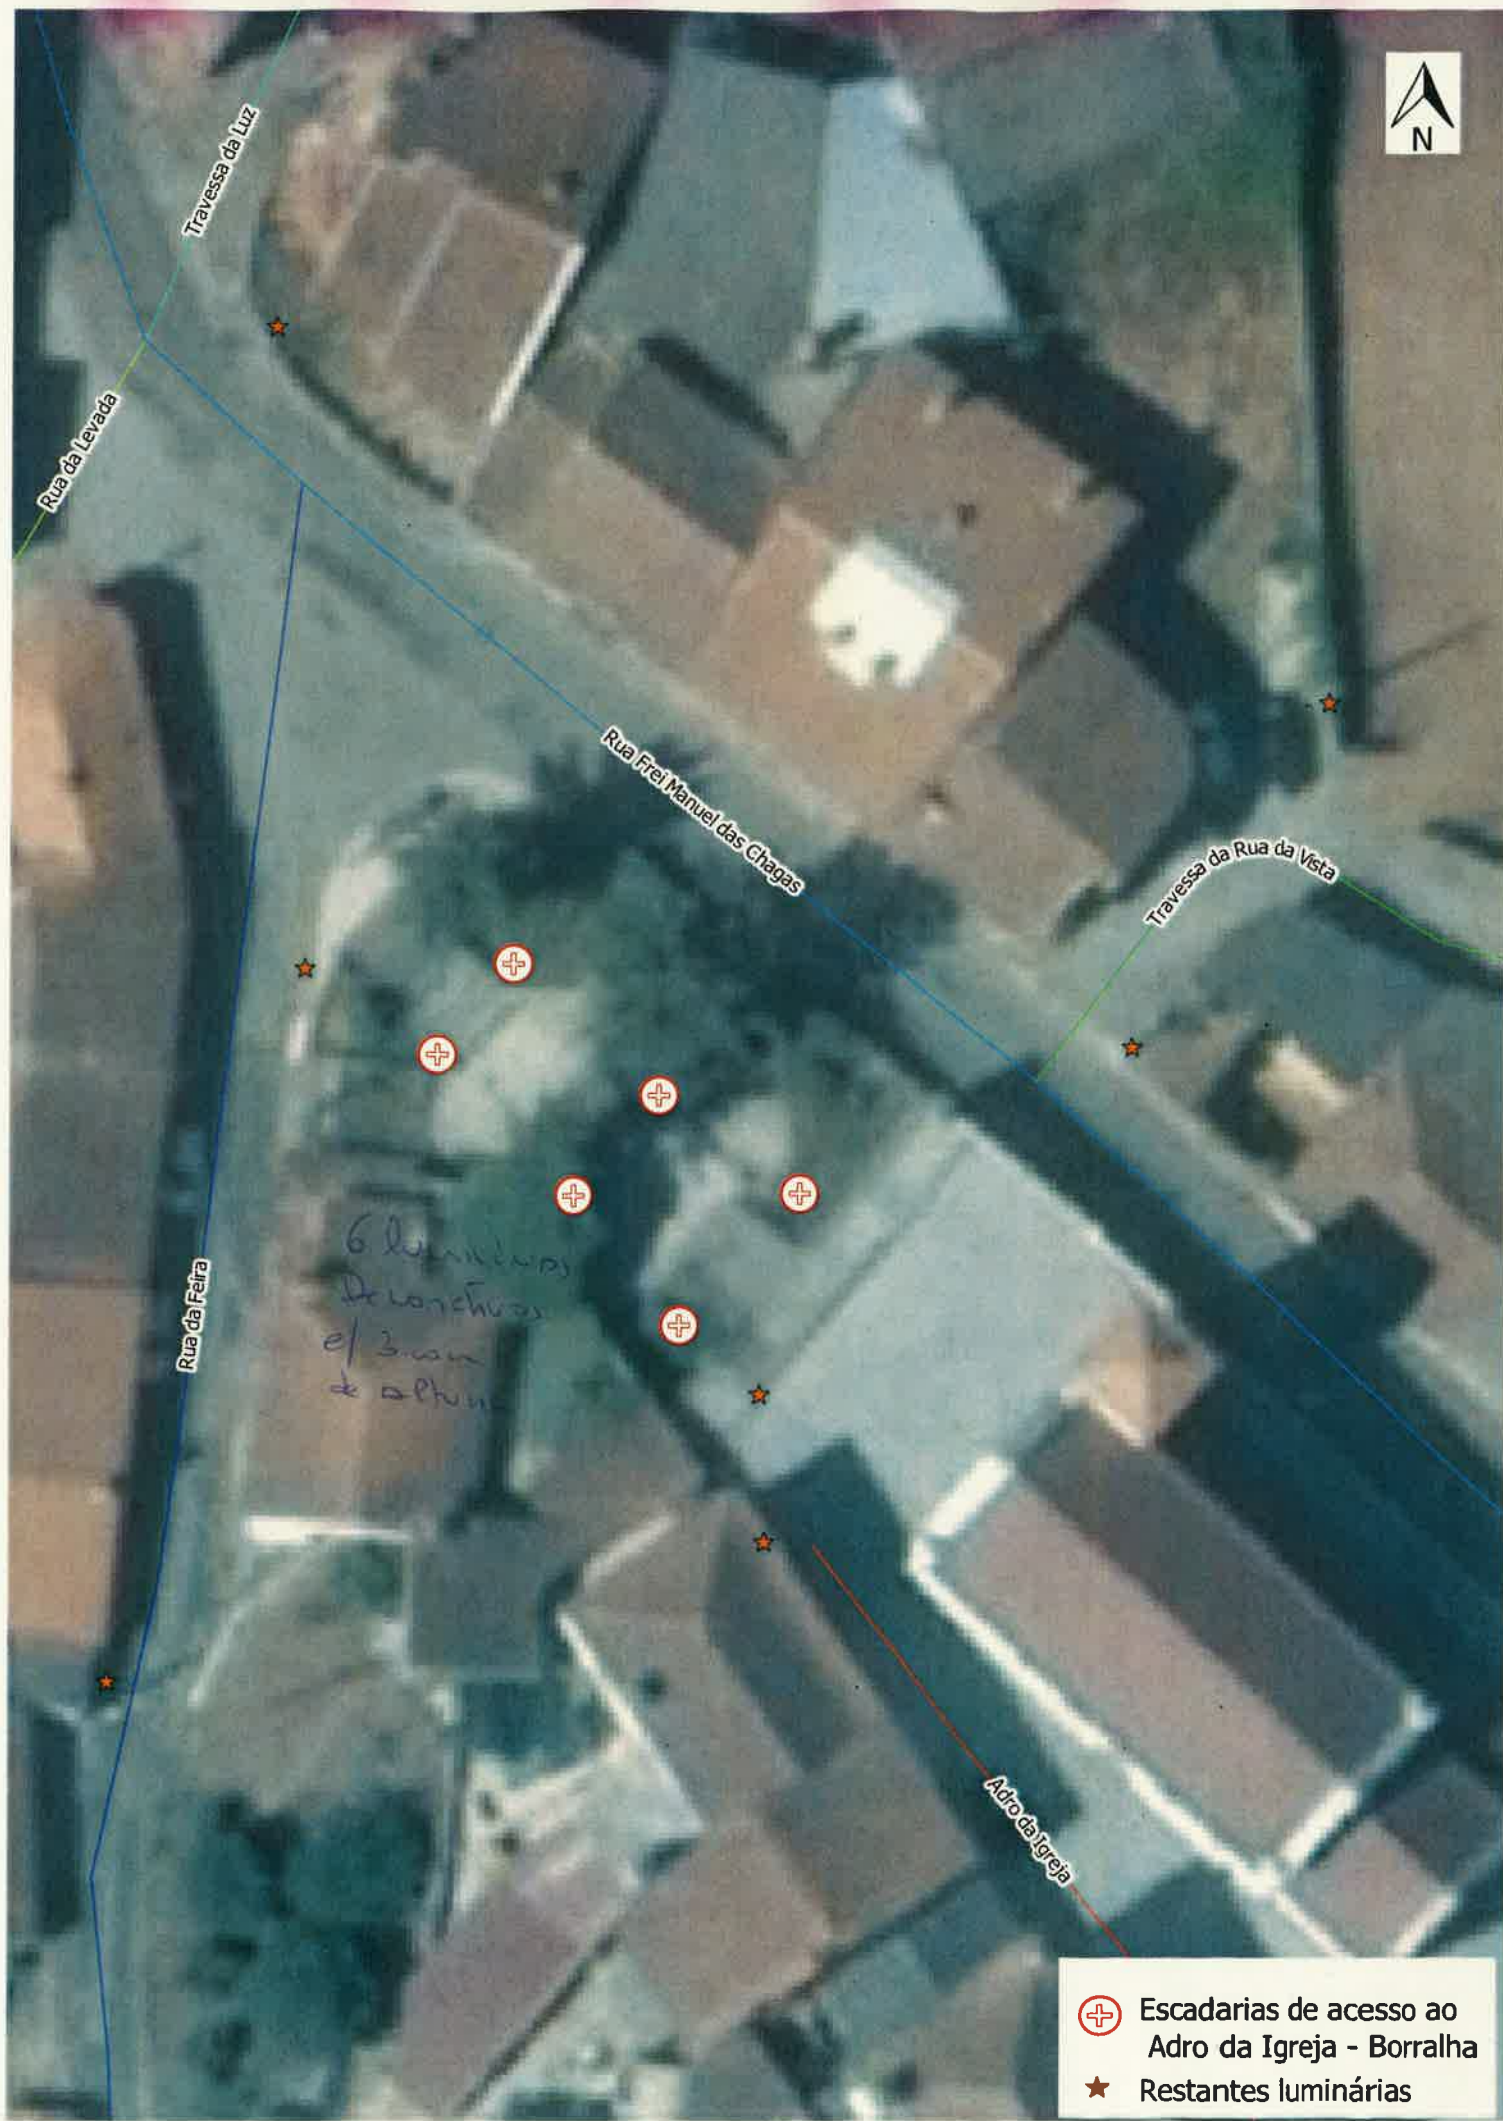

Travessa da Luz

Rua da Levada

Rua Frei Manuel das Chagas

Travessa da Rua da Vista

Rua da Feira

Adro da Igreja

6 luminárias
de varandas
e/ou 3 em 1
de altura

- ⊕ Escadarias de acesso ao Adro da Igreja - Borralha
- ★ Restantes luminárias