




Rua do Carvalho

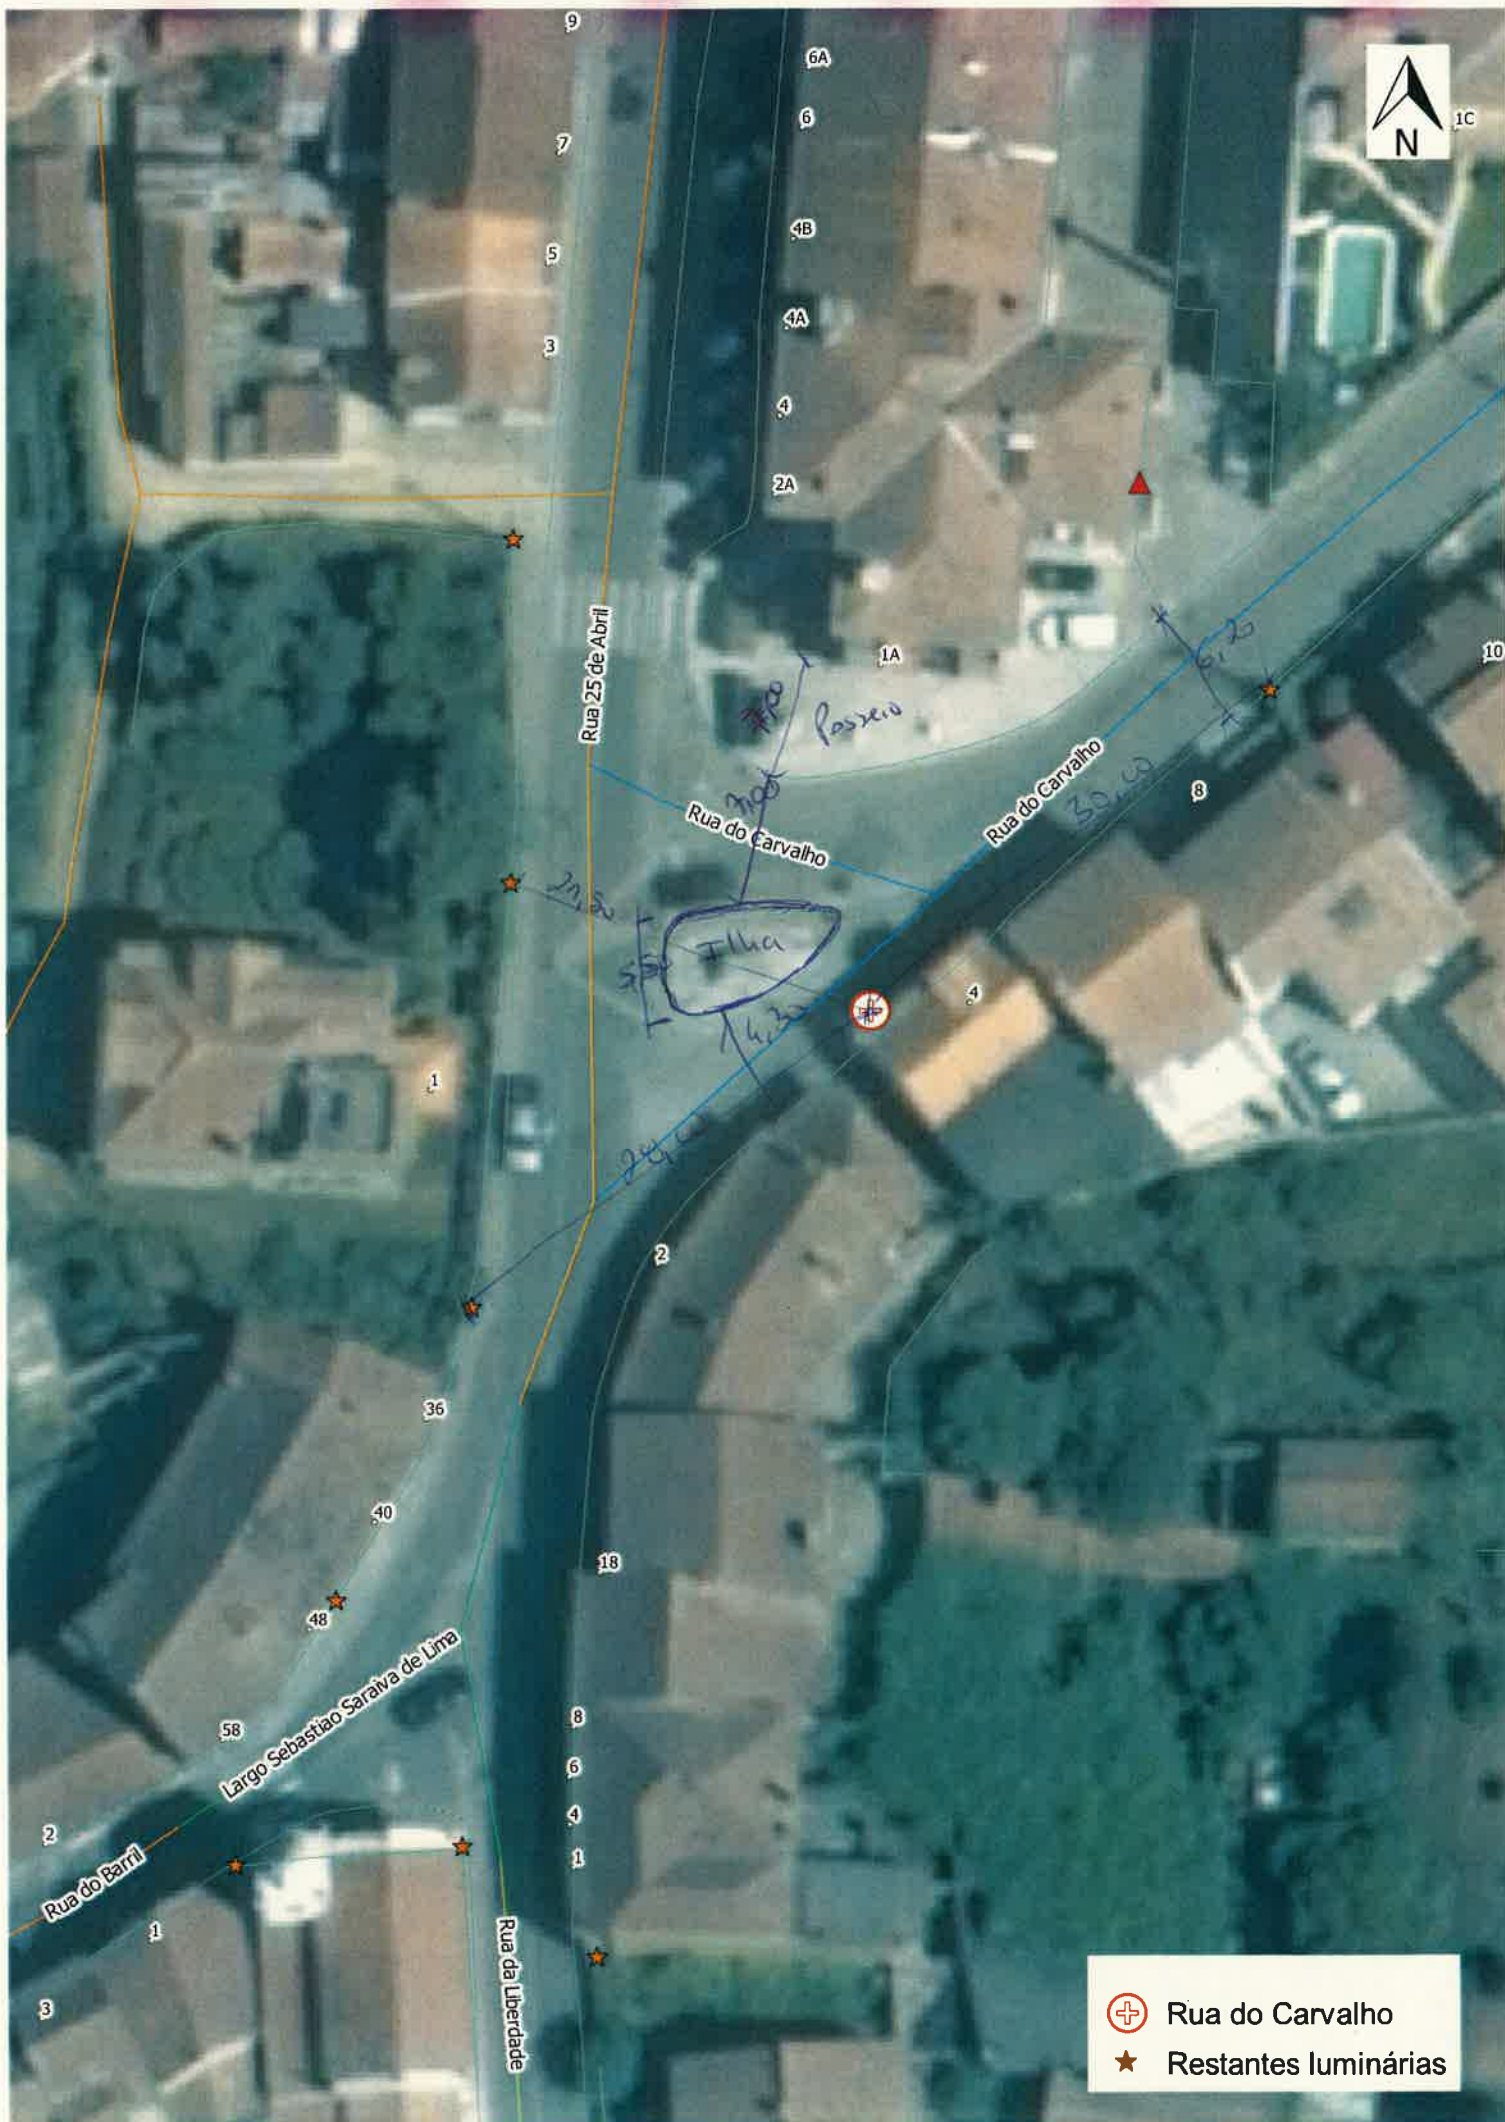

Restantes luminárias