

## ÁREA DETALHADA - A

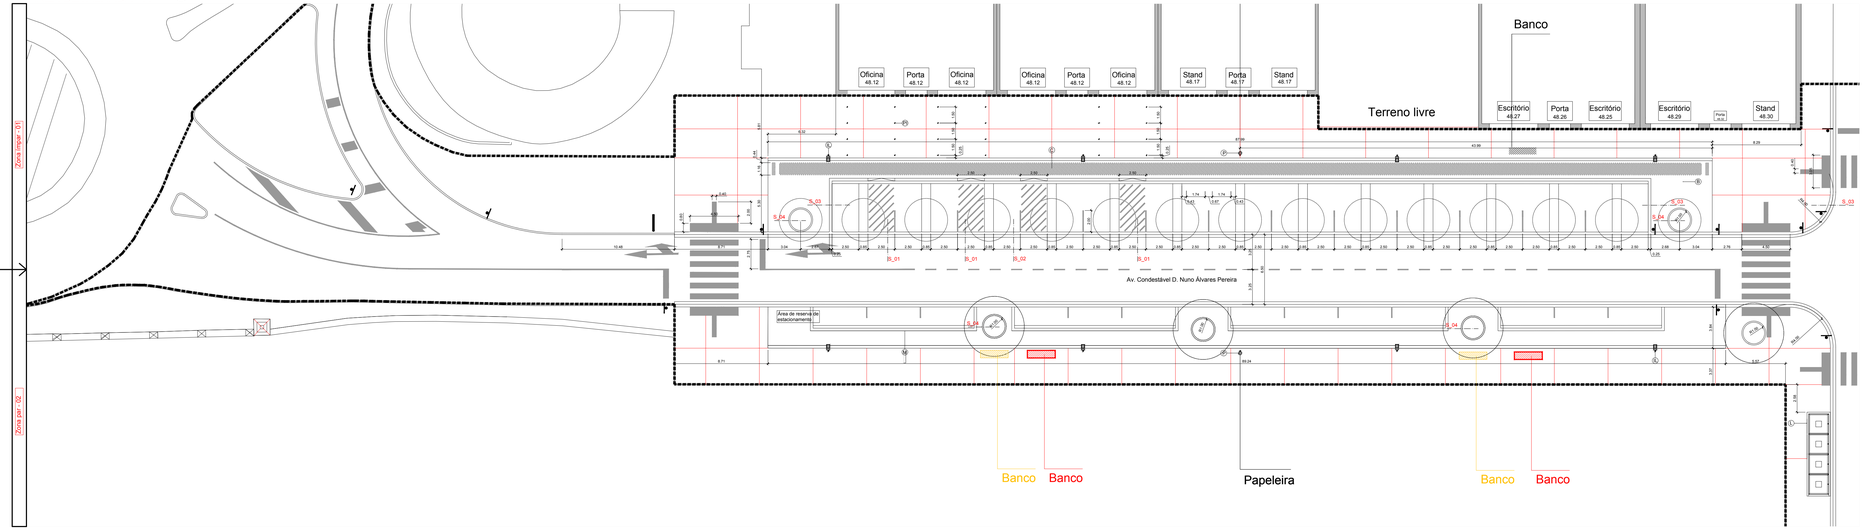


## ÁREA DETALHADA - B

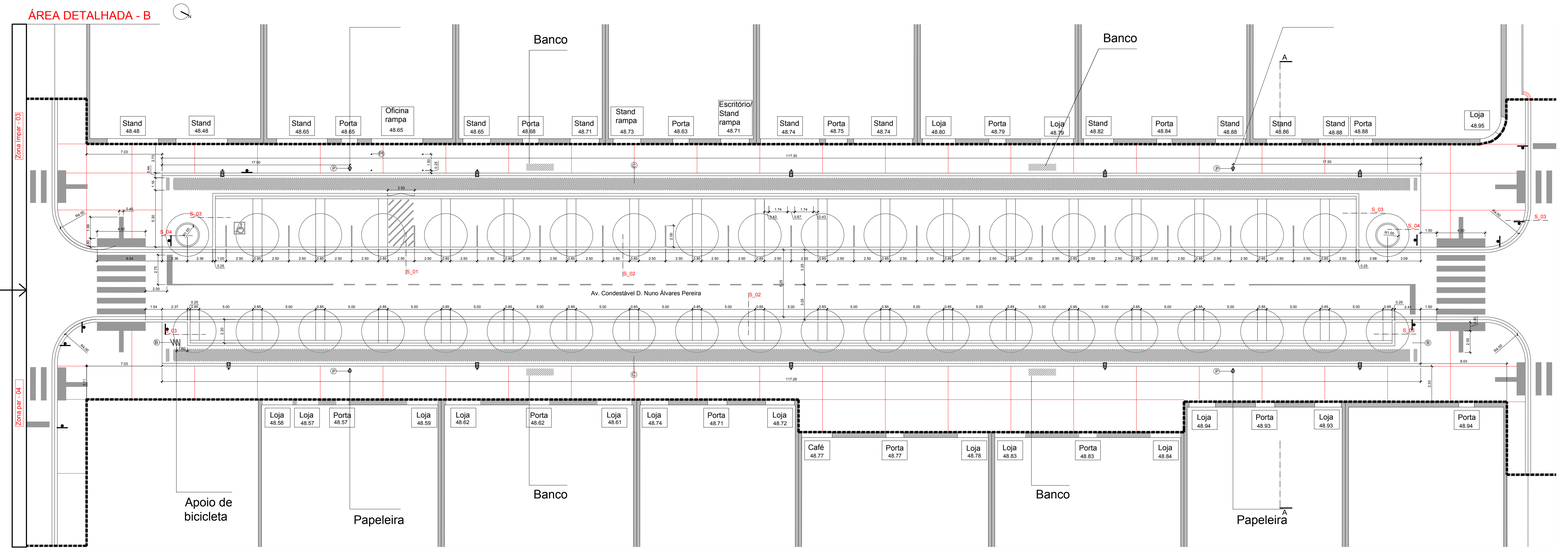


Desenho atualizado em 21/09/2020

0 1 5m

① Lixo - Ecoponto Ⓜ Muppy Ⓒ Sinalização Ciclovia Ⓟ Papeleira Ⓔ Estacionamento de Bicicletas Ⓛ Iluminação Pública Ⓟ Pilaretes Ⓢ Semáforo Ⓟ Paragem Autocarro

Pavimento contínuo em betão branco tipo UNIDREN da Secil

Paralelo de calcário com 15x11 cm

Paralelo de calcário serrado com 15x11 cm

Cubo de calcário idêntico ao existente 6x6 cm

Área de intervenção

| | | | |
|---|---|---|---|
| Projecto: Projeto dos espaços exteriores da Av. Condestável D. Nuno Álvares Pereira/Rua Torres Pinheiro e Av. dos Combatentes da Grande Guerra em Tomar | | | 03a |
| Desenho: Fase 1 - Planta de áreas detalhadas A e B, Av. Condestável D. Nuno Álvares Pereira | | Projecto Execução de Arquitectura | Escala 1:200 |
| Coordenação do projecto: Arq.º Paulo Tormenta Pinto | Arquitectura: Arq.º Paulo Tormenta Pinto | Equipa de Projecto de Execução: Arq.ª Rosa Maria Bastos, Arq.º João Maria Costa (est.) | Requerente: Câmara Municipal de Tomar | Data: 11/2017 |

arquitectura Rua da Esperança, 87 - 1º 1200-656 Lisboa Tel. 21 390 81 31 www.domitarra.com