


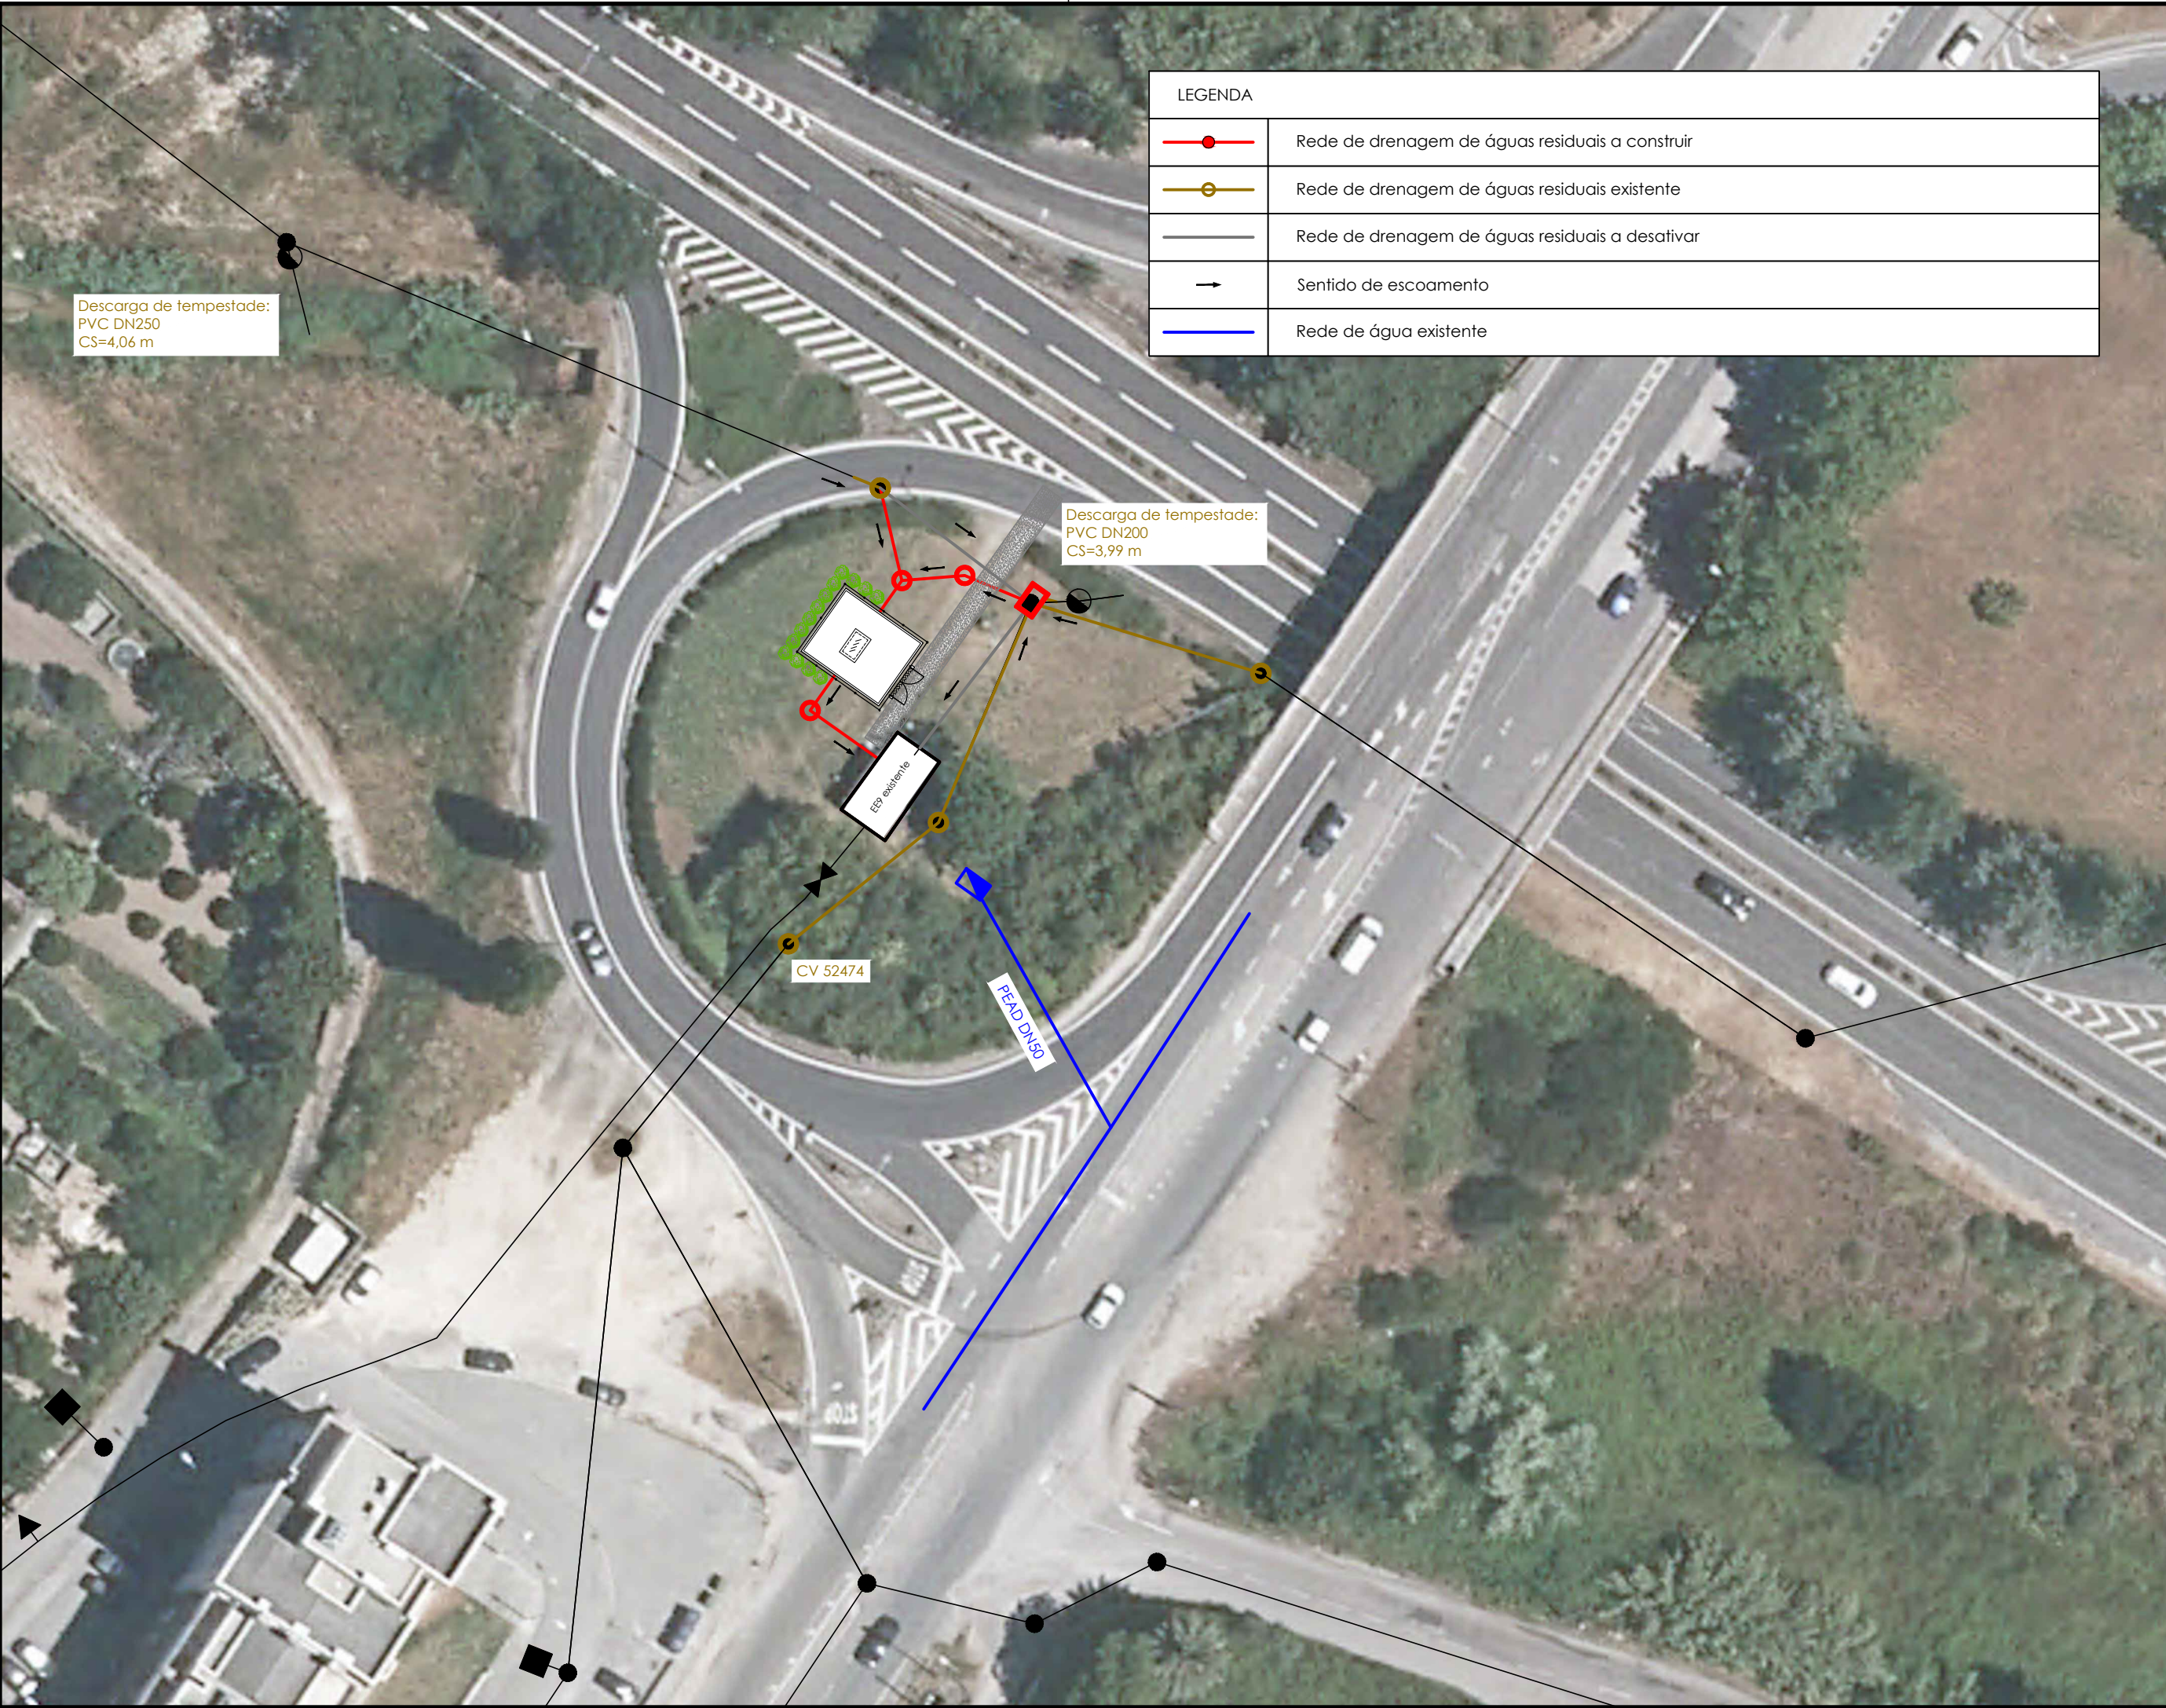

Revisão	Descrição	Data	Rubrica
 ÁGUAS DA REGIÃO DE AVEIRO Grupo Águas de Portugal			
 HIDROFUNÇÃO Consultores de Engenharia, Lda.	AMPLIAÇÃO DA ESTAÇÃO ELEVATÓRIA EE9 NÓ SUL - ARADAS PROJETO DE EXECUÇÃO		
ESTUDOU: Samuel Cardoso	LOCALIZAÇÃO E DESENHOS GERAIS		
DESENHOU: Joana Melo	PLANTA GERAL		
CONFERIU: Gaspar Afonso			
VERIFICOU: João Sá			
FICHEIRO: 1359-PE-PD-1.2.dwg LAYOUT: 1.2	ESCALA 1/500	DATA dezembro/2020	DESENHO Nº 1.2 REVISÃO 0