



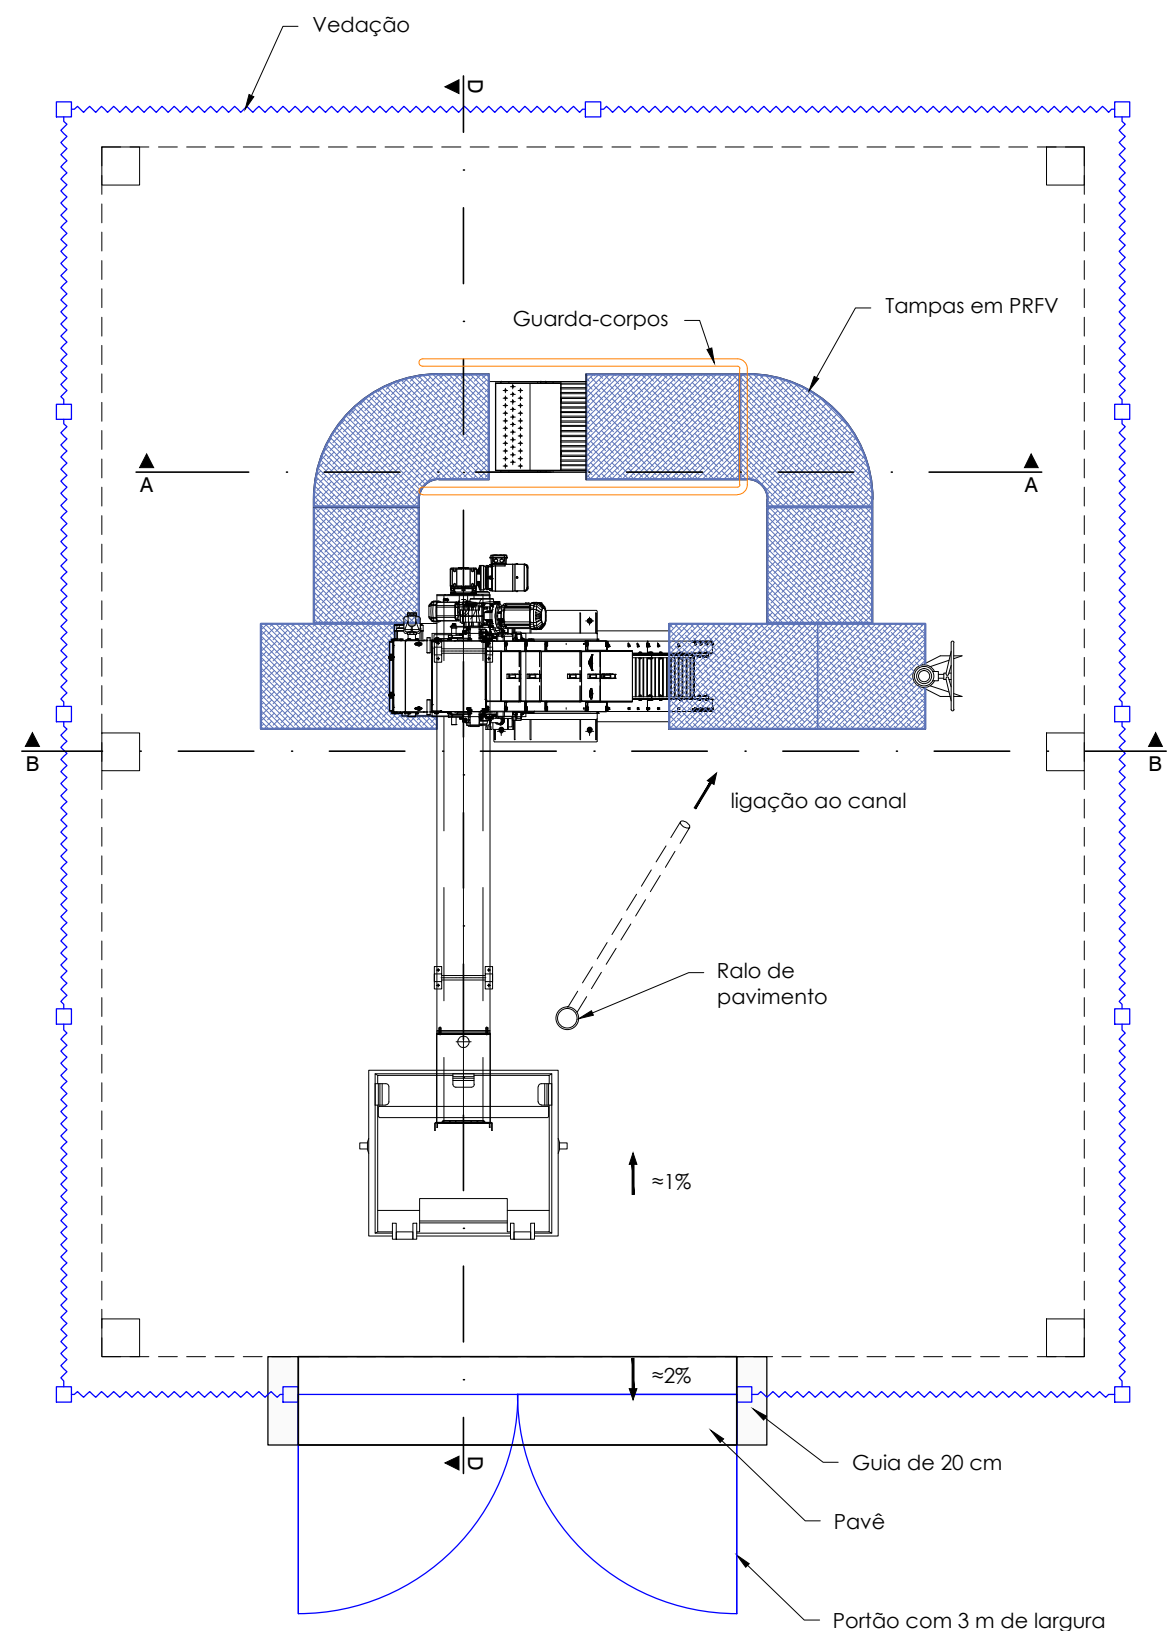


IMPLANTAÇÃO


- LEGENDA
- 1 Greiha mecânica de limpeza
 - 2 Greiha manual de limpeza, incluindo cesto
 - 3 transportador compactador
 - 4 Contentor
 - 5 Comporta mural com veio e volante
 - 6 Válvula de adufa em PEAD, incluindo guias e correntes para elevação em aço inox (2 m de altura)
 - 7 Válvula de adufa em PEAD, incluindo guias e correntes para elevação em aço inox (1,4 m de altura)
 - 8 Medidor de nível ultrassónico

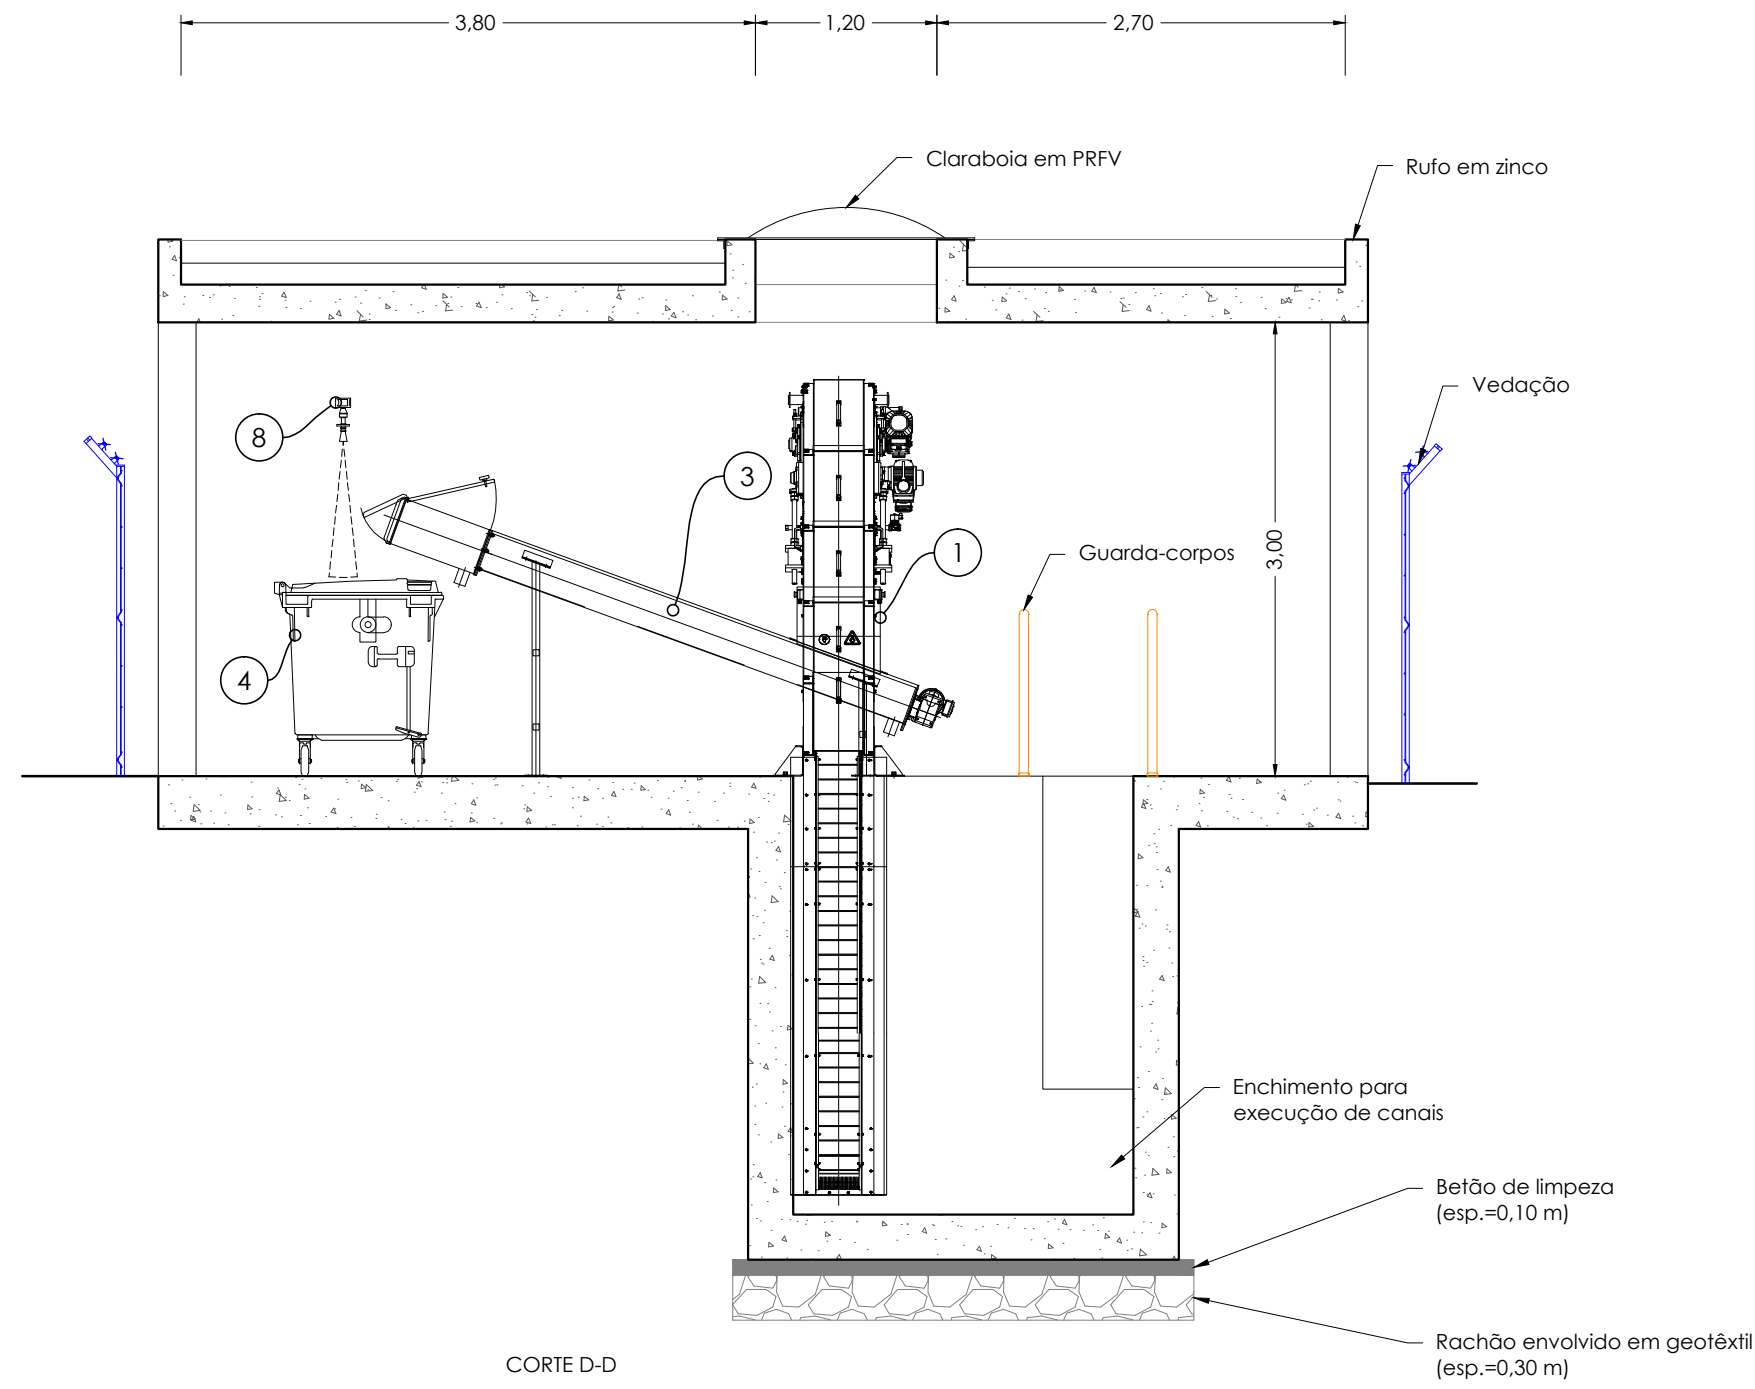


CORTE D-D

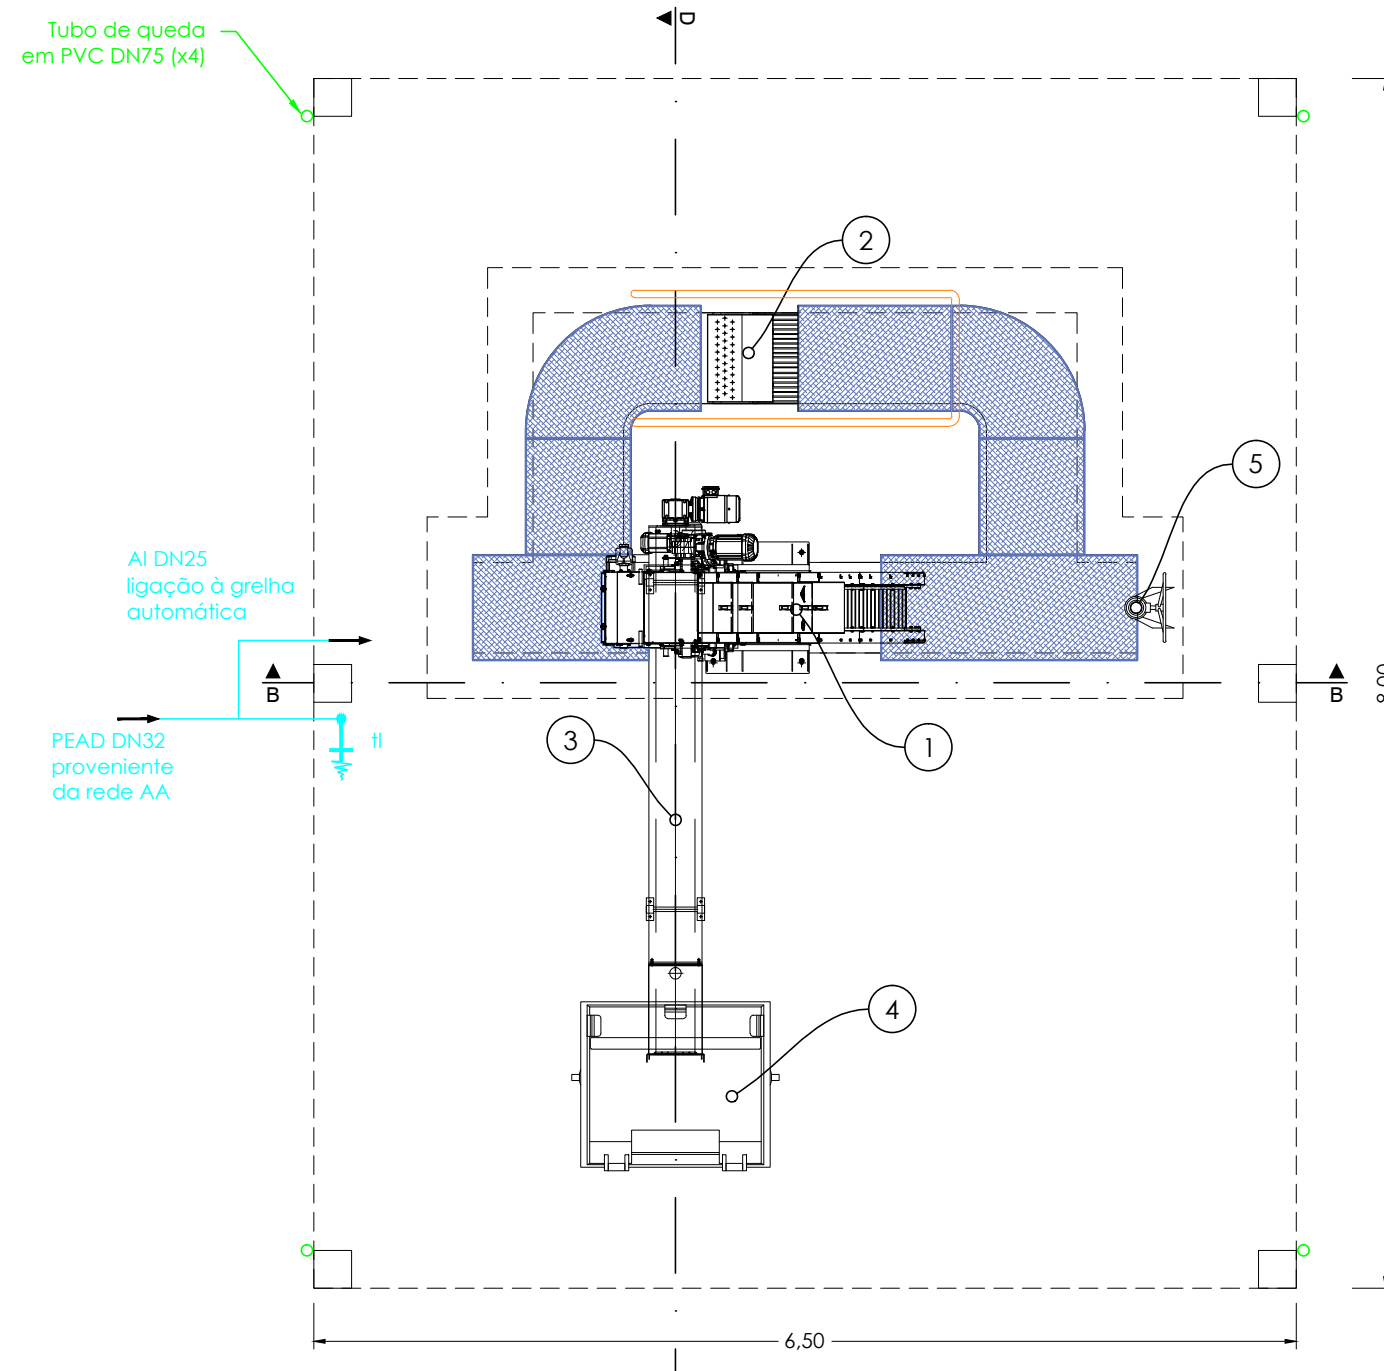


COBERTURA

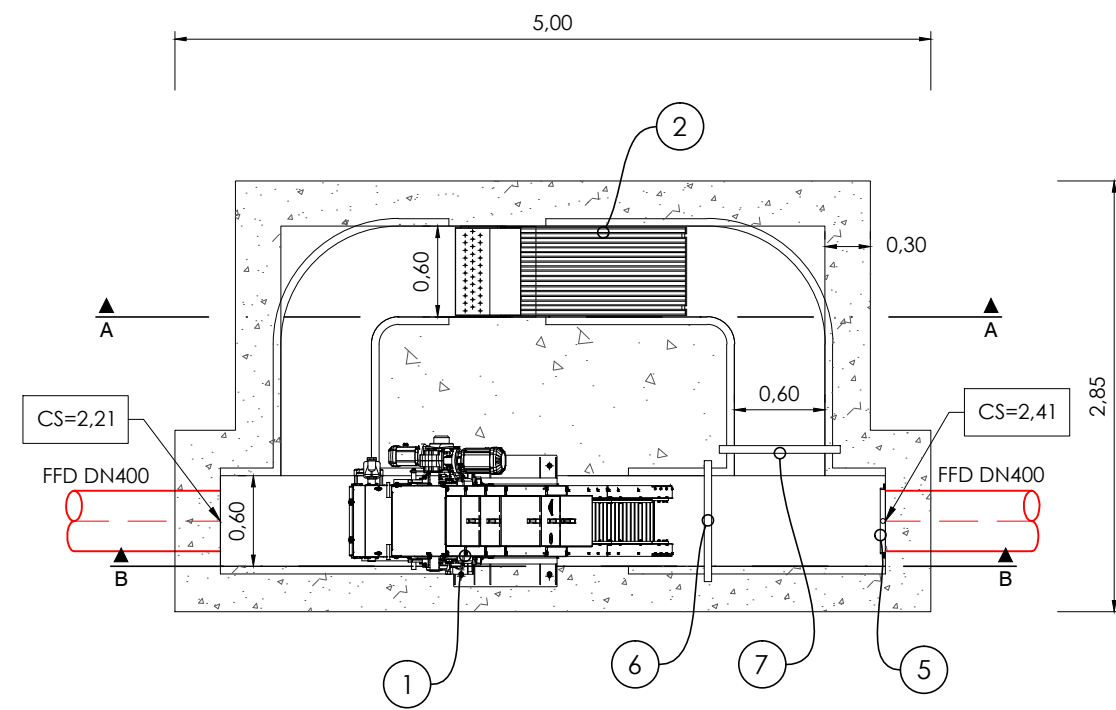

CORTE C-C

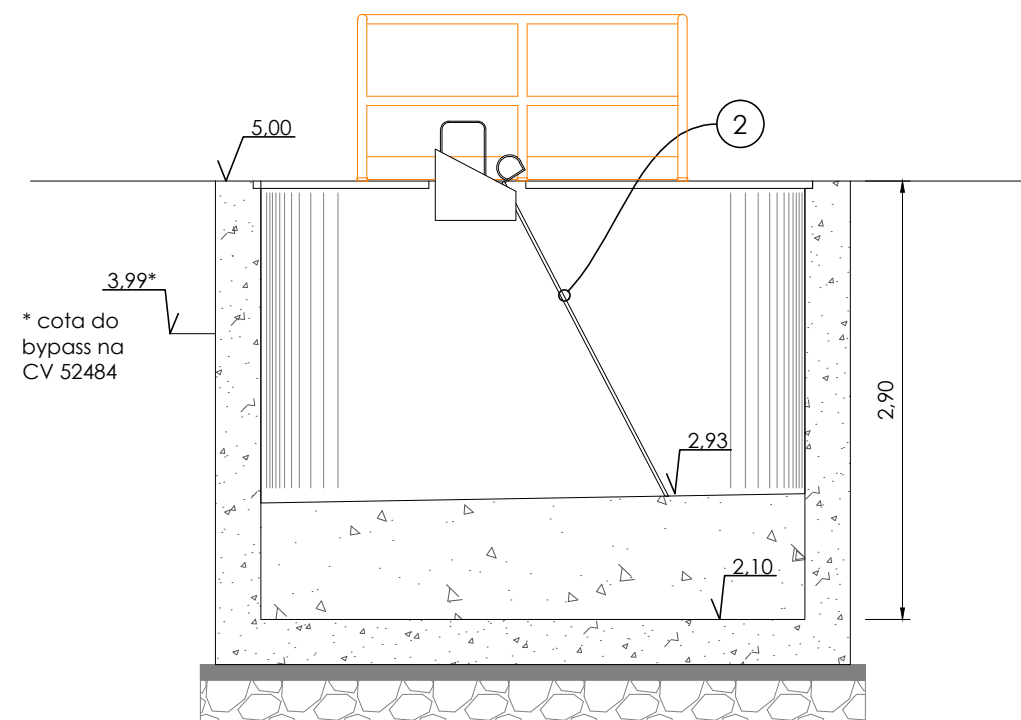

CORTE A-A

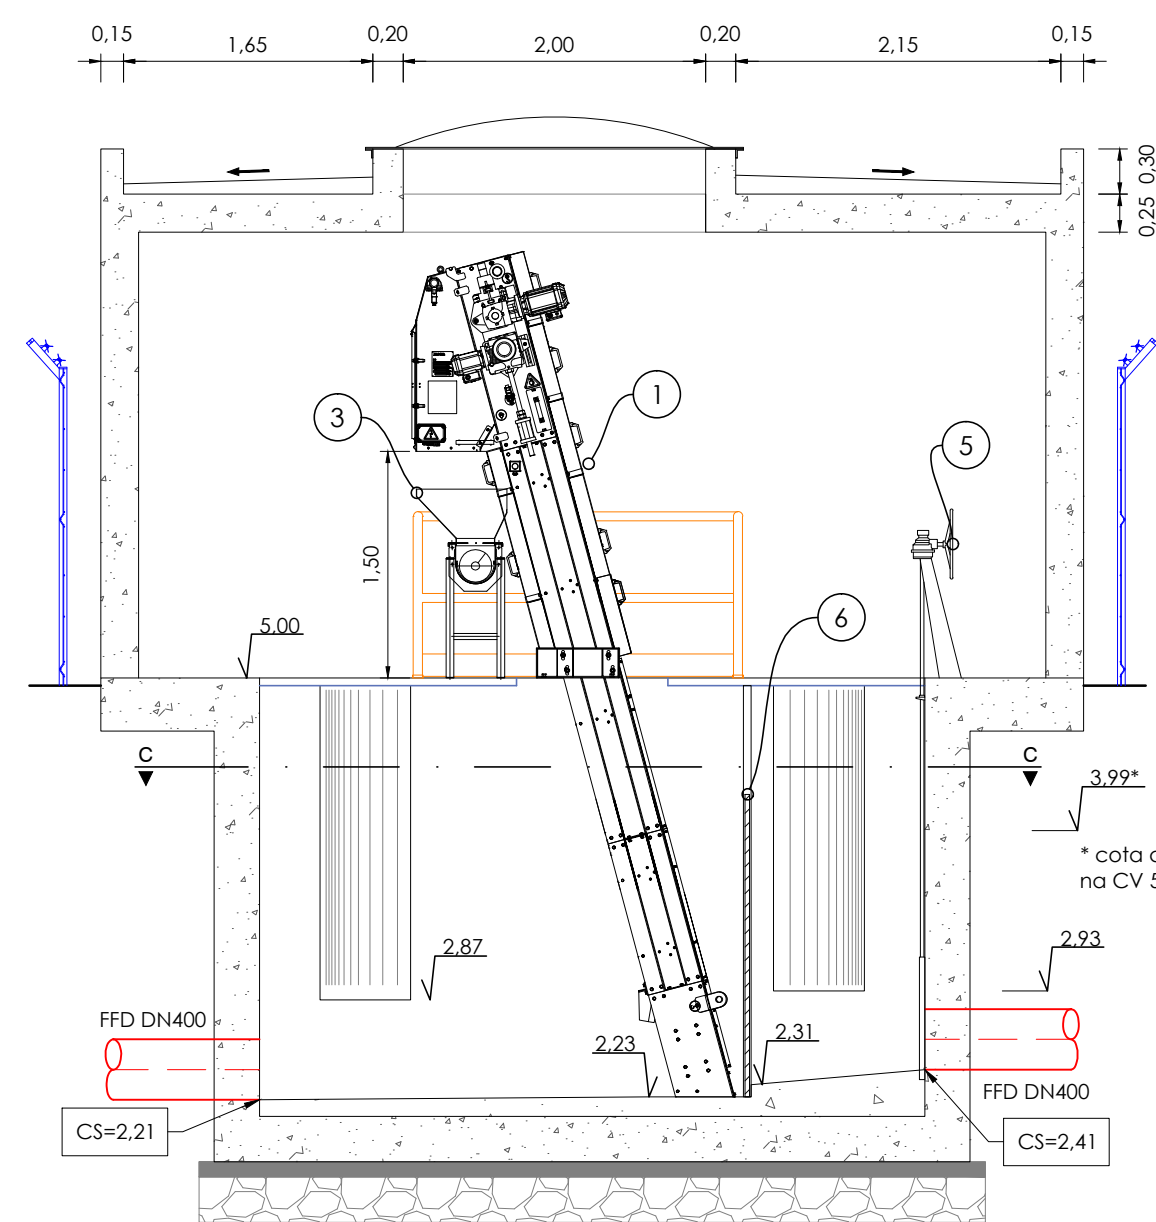

CORTE B-B

Nota: todas as cotas devem ser confirmadas em obra anteriormente à execução de qualquer trabalho

1	Revisão da AdIRA	12/2020			
Revisão	Descrição	Data	Rubrica		
 ÁGUAS DA REGIÃO DE AVEIRO Grupo Águas de Portugal  HIDROFUNÇÃO Consultores de Engenharia, Lda. AMPLIAÇÃO DA ESTAÇÃO ELEVATÓRIA EE9 NÓ SUL - ARADAS PROJETO DE EXECUÇÃO					
ESTUDOU: Samuel Custódio		NOVA OBRA DE ENTRADA			
DESENHOU: Ana Telo		EQUIPAMENTO			
CONFERIU: Carlos					
VERIFICOU: 20/11/20					
FIGEIRO: 1359-PE-PD-3-r1.dwg		ESCALA: 1/50	DATA: dezembro/2020	DESENHO Nº: 3.2	REVISÃO: 1
LAYOUT: 3.2					