




CORTE A-A

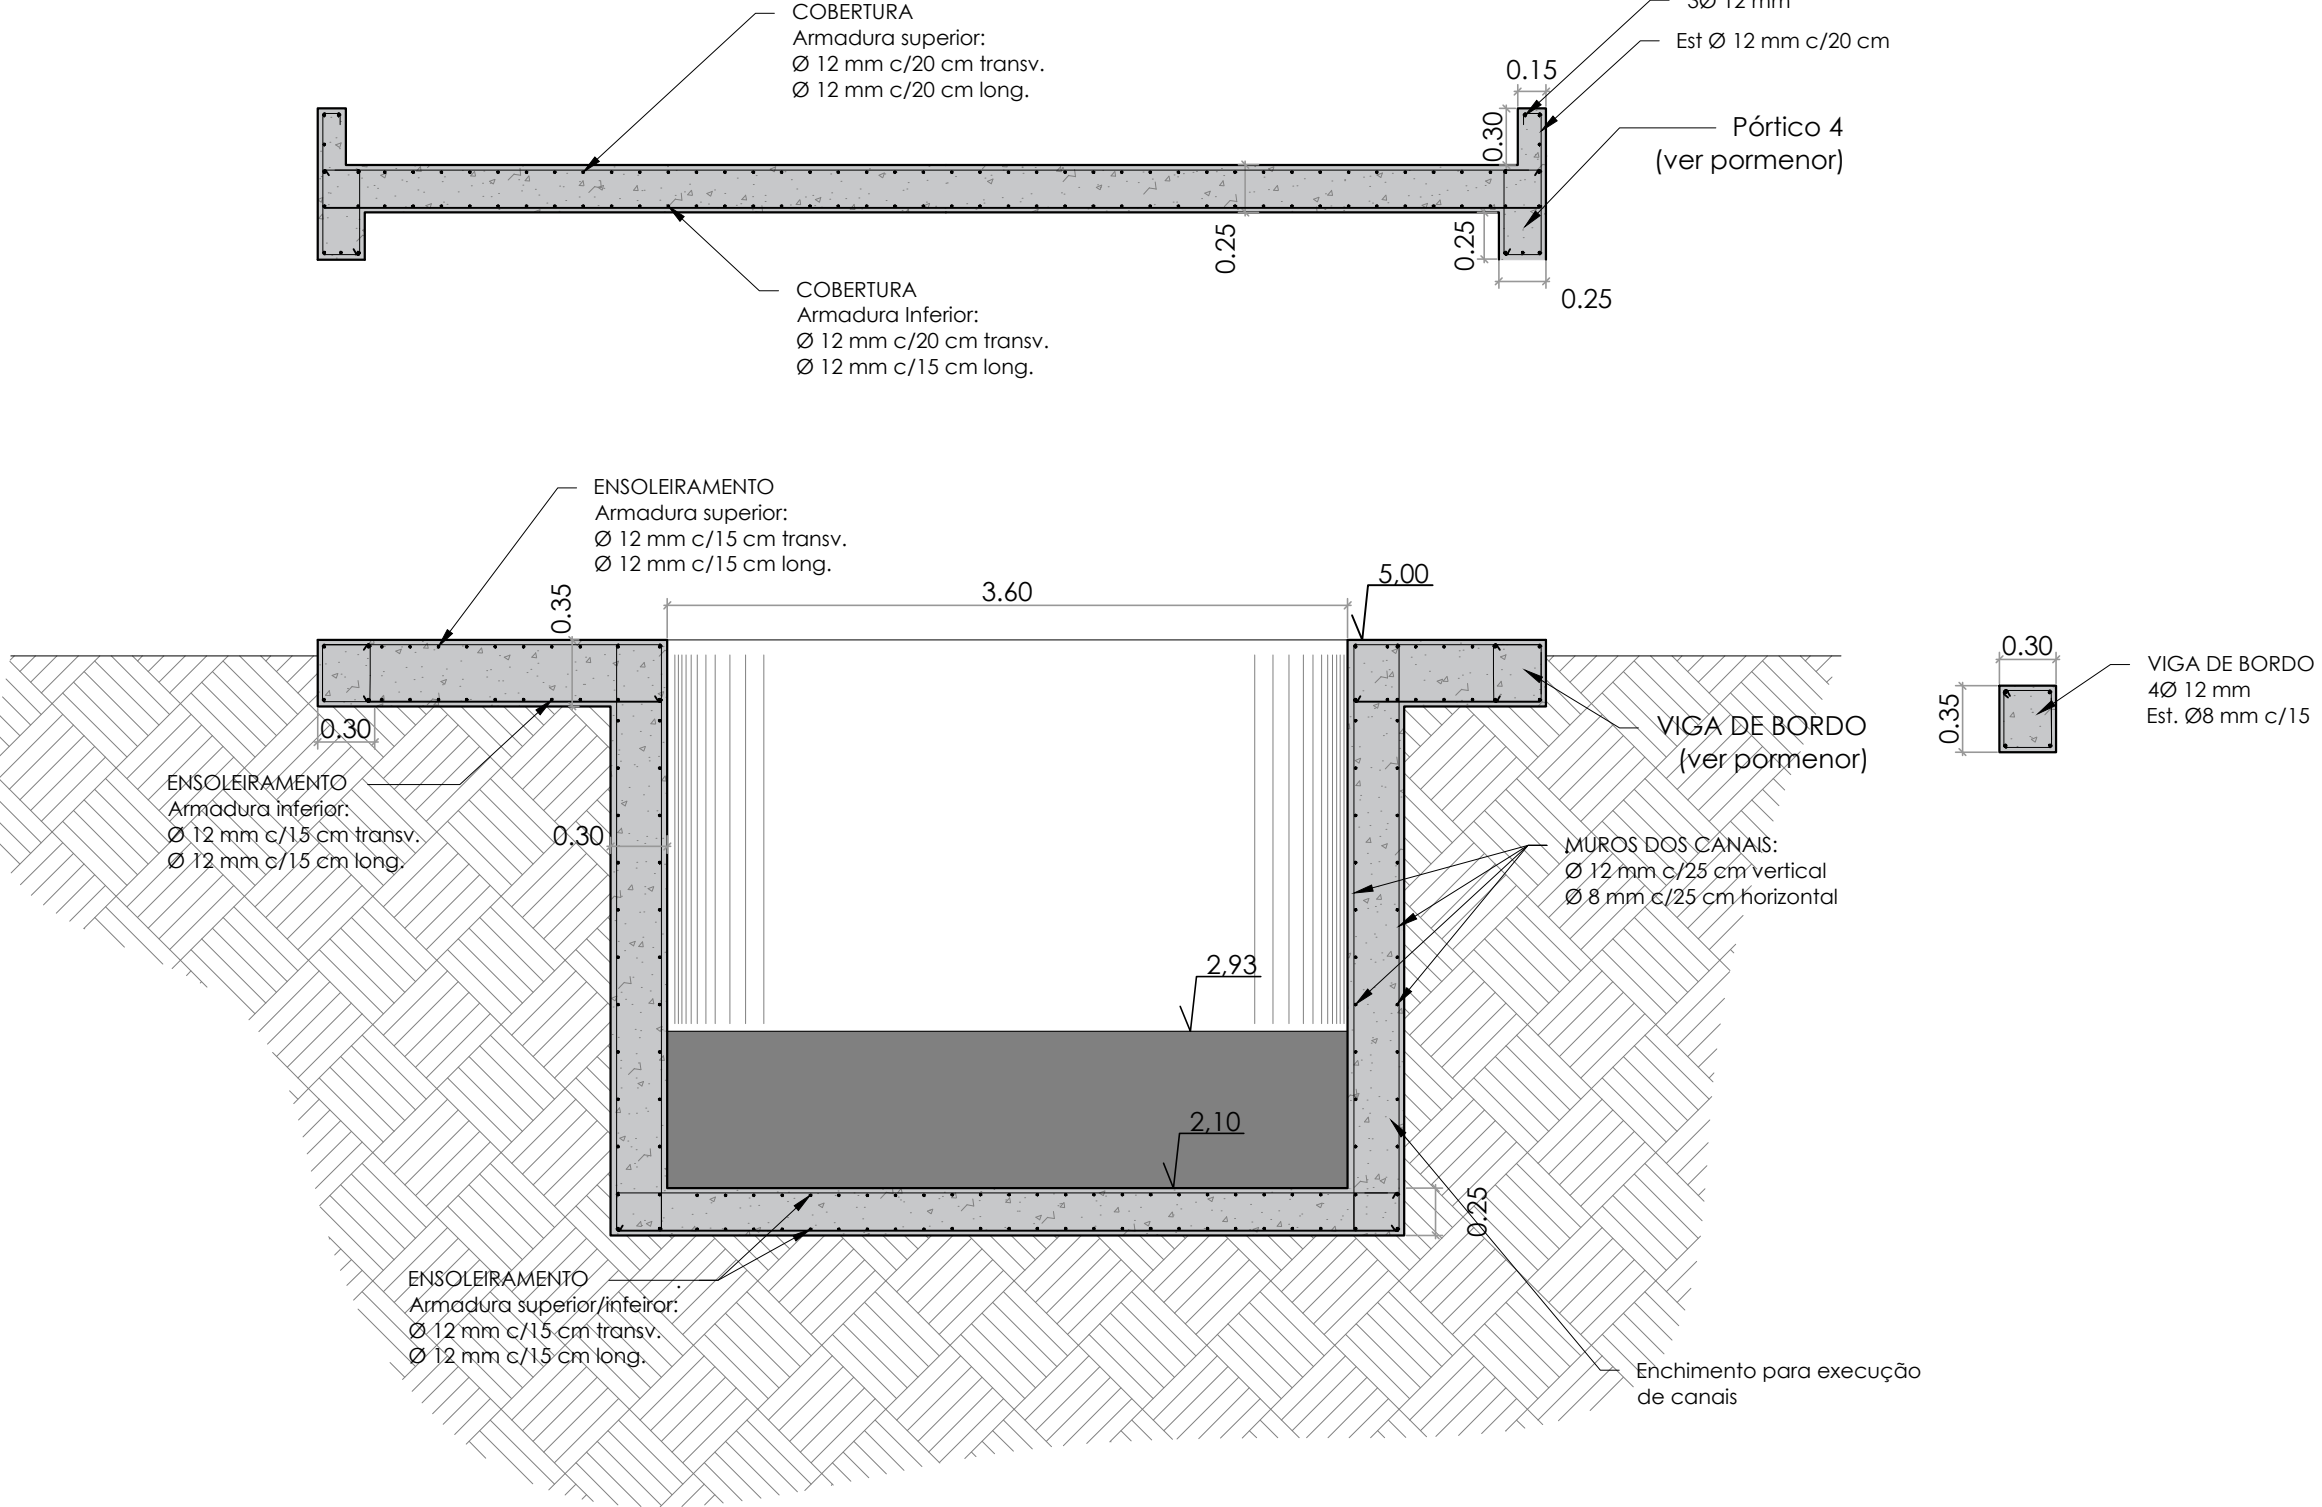

CORTE C-C

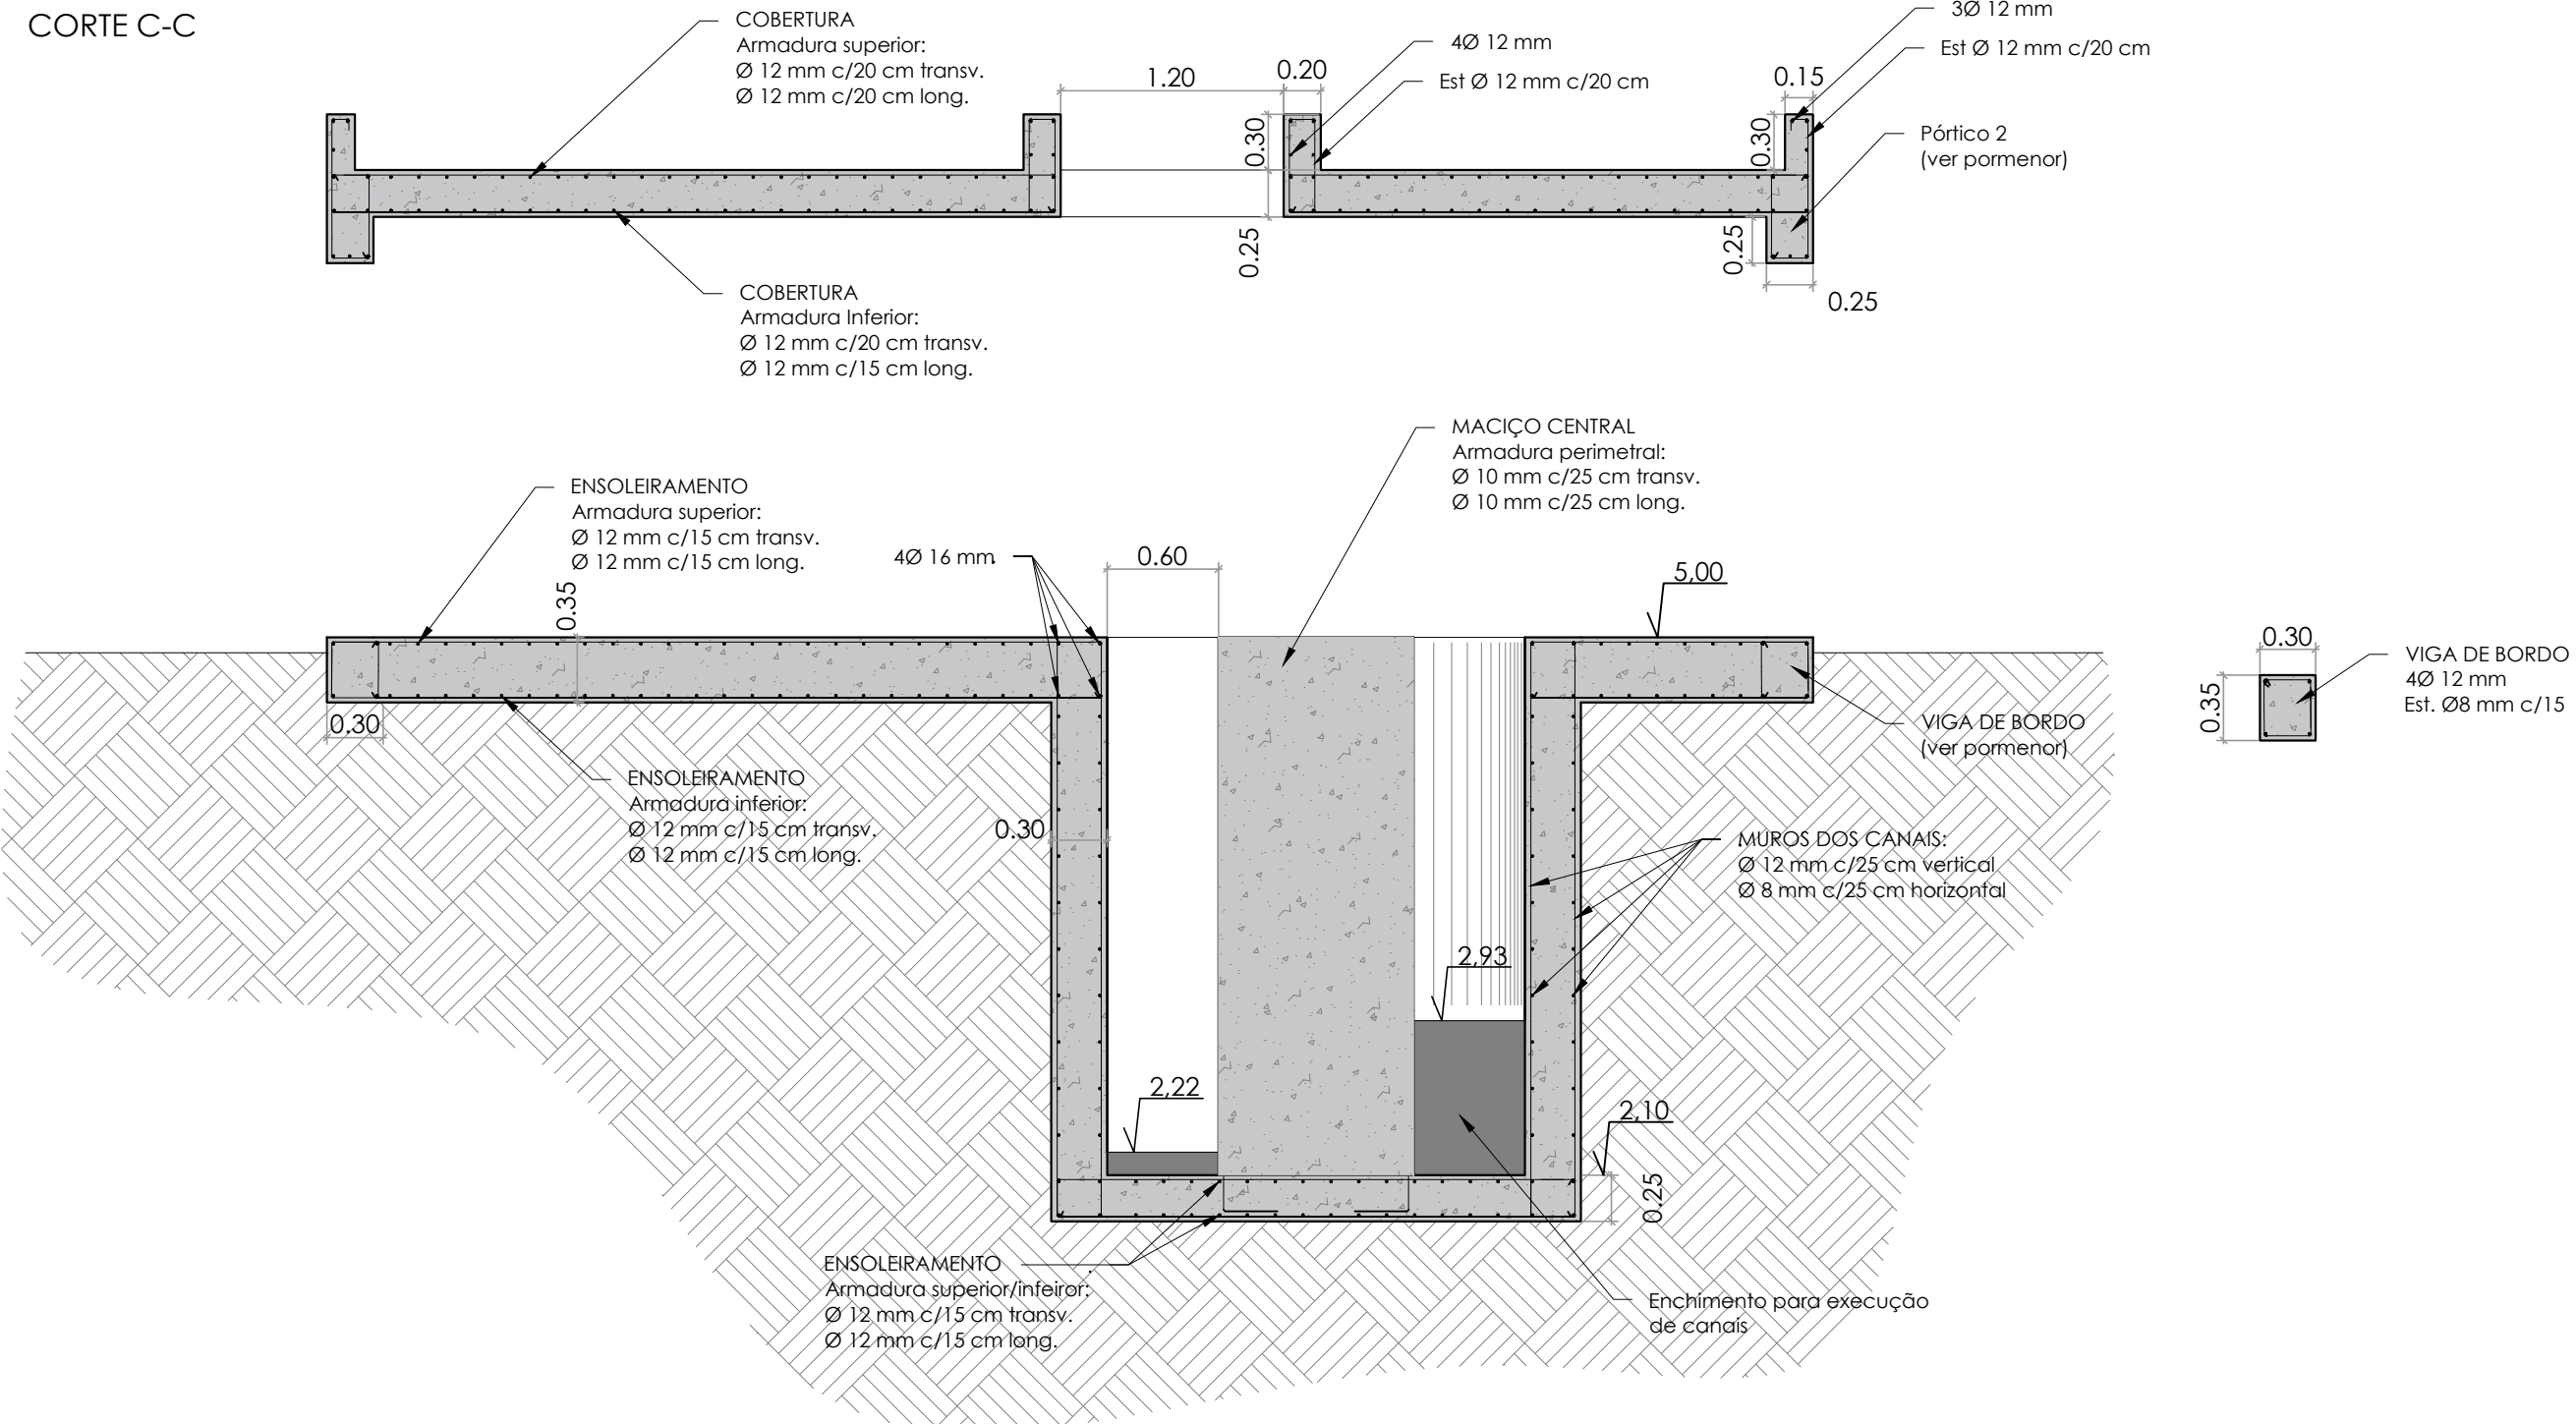

CORTE B-B

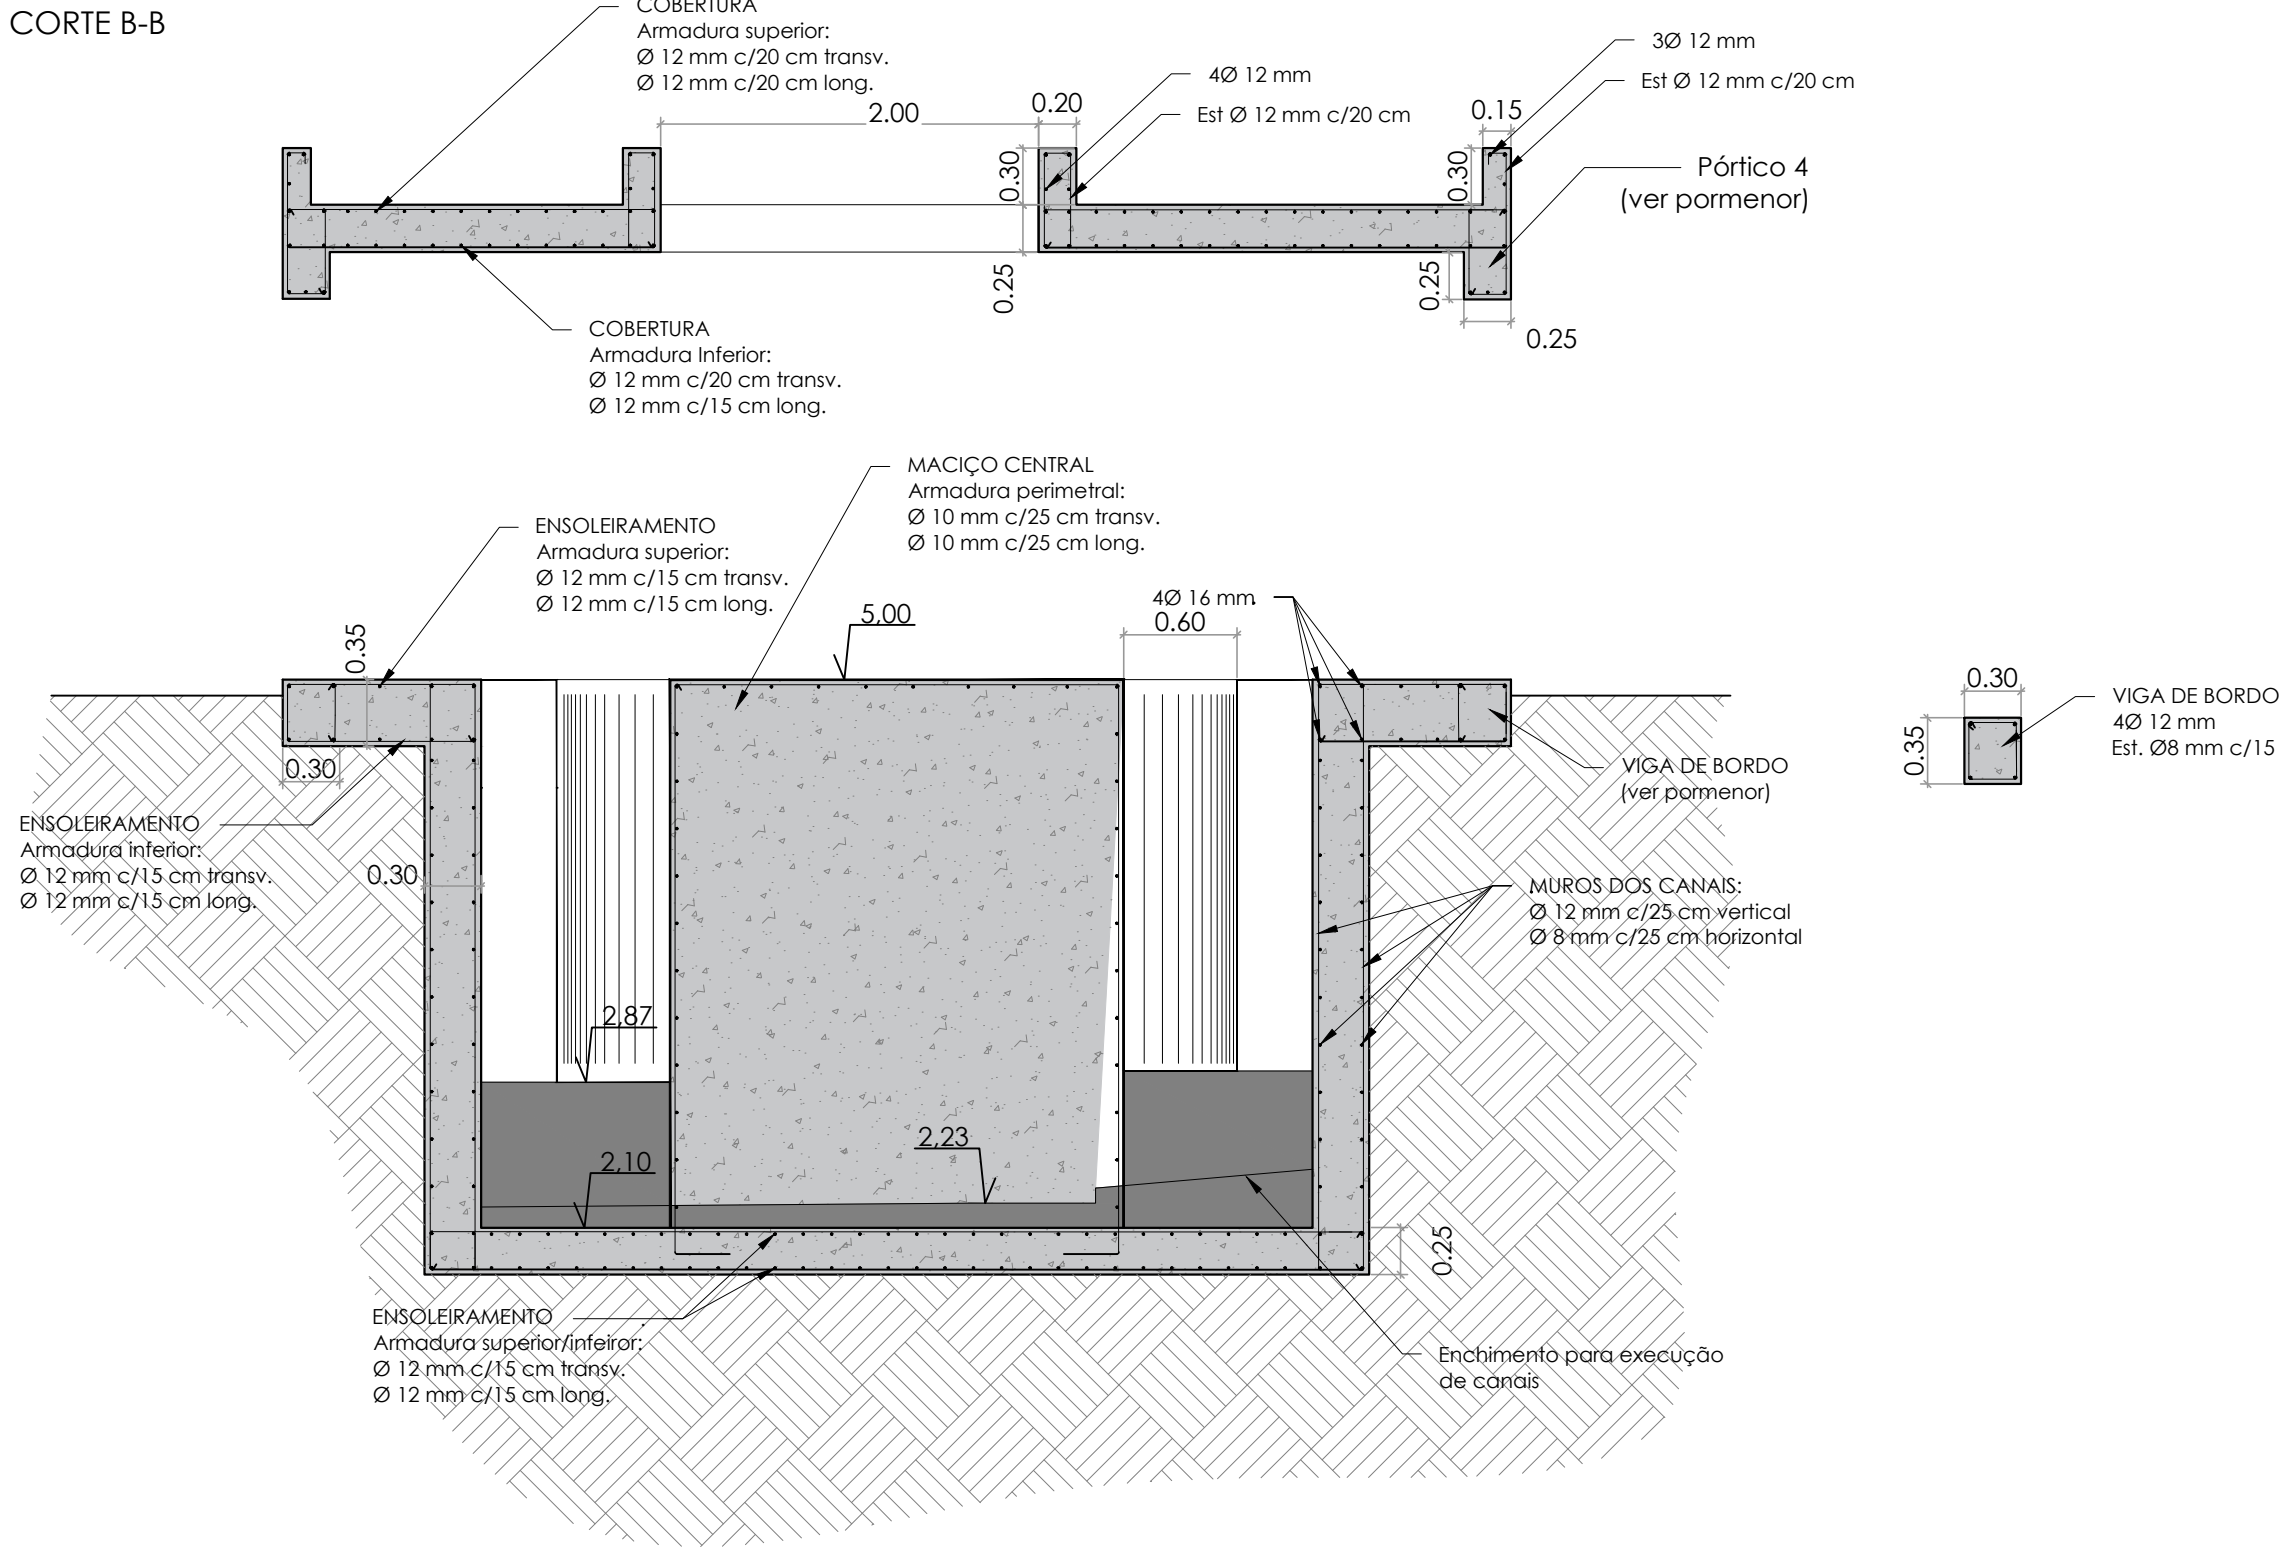

|   |           |                                                     |               |
|---|-----------|-----------------------------------------------------|---------------|
|   |           |                                                     |               |
| Revisão   | Descrição | Data                                                | Rubrica       |
| <div><div><div>ÁGUAS DA REGIÃO<br/>DE AVEIRO<br/>Grupo Águas de Portugal</div></div></div> |           |                                                     |               |
| <div><div><div>HIDROFUNÇÃO<br/>Consultores de Engenharia, Lda.</div></div></div>           |           | AMPLIAÇÃO DA ESTAÇÃO ELEVATÓRIA EE9 NÓ SUL - ARADAS |               |
|   |           | PROJETO DE EXECUÇÃO                                 |               |
| ESTUDOU: A. Oliveira   |           | FUNDAÇÕES E ESTRUTURAS                              |               |
| DESENHOU: A. Oliveira   |           | DEFINIÇÃO DE FORMAS                                 |               |
| CONFERIU: A. Oliveira   |           |                                                     |               |
| VERIFICOU: A. Oliveira   |           |                                                     |               |
| PROJETO: 1359-PE-PD-4.dwg   |           | ESCALA                                              | DESENHO Nº    |
| LAYOUT: 4.2   |           | 1/50                                                | dezembro/2020 |
|   |           |                                                     | 4.2           |
|   |           |                                                     | REVISÃO       |
|   |           |                                                     | 0             |