




CÂMARAS DE VISITA PARA LIGAÇÃO DE COLECTORES

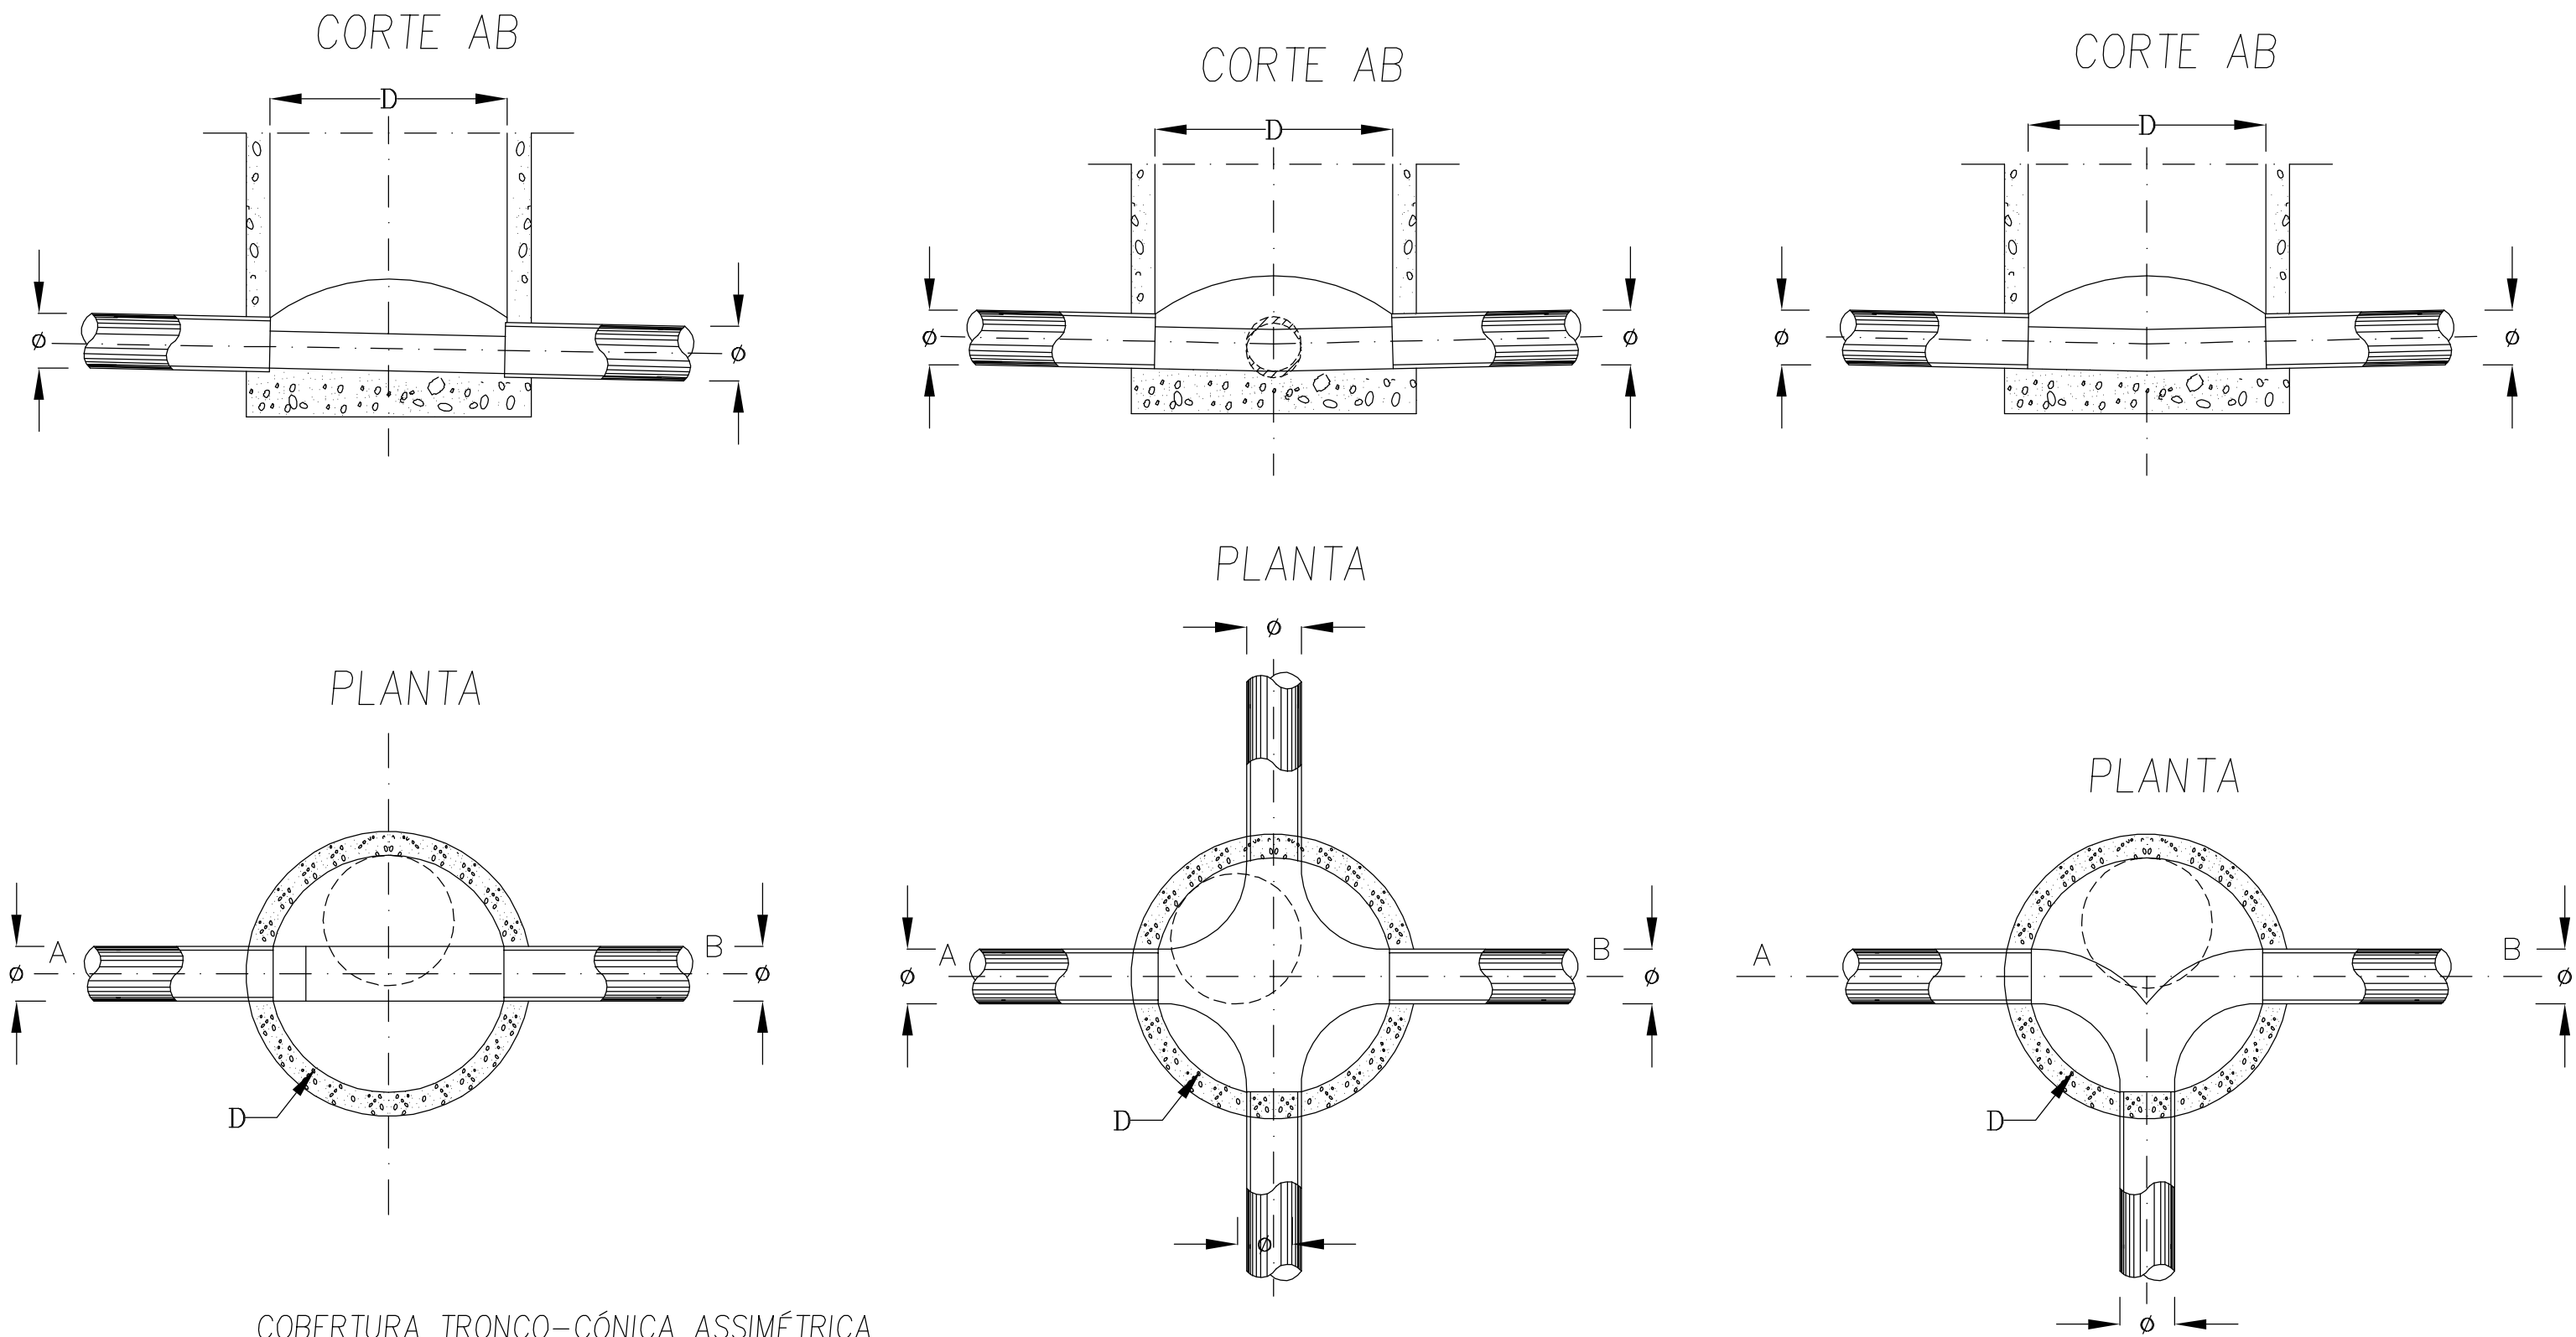

COBERTURA TRONCO-CÔNICA ASSIMÉTRICA
(MOD. I e II)
CORTE AB

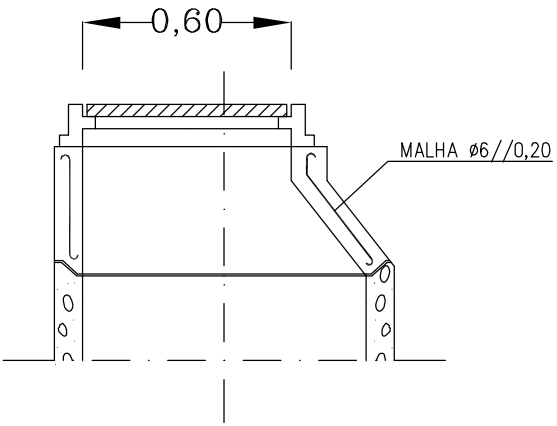


COBERTURA PLANA ASSIMÉTRICA
(MOD. III)
CORTE AB

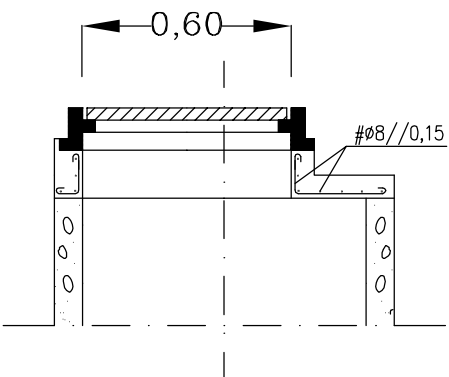

CÂMARAS DE VISITA PARA LIGAÇÃO DE COLECTORES

MODELOS DE CÂMARAS	ALTURA (h)	DIÂMETRO (ø)	COBERTURA
MODELO I – Tipo CTA	> 1,40 m e < 2,50 m	1,00 m	TRONCO-CÔNICA ASSIMÉTRICA
MODELO II – Tipo CTA	> 2,50 m	1,25 m	TRONCO-CÔNICA ASSIMÉTRICA
MODELO III – Tipo CPA	< 1,40 m	1,00 m	PLANA ASSIMÉTRICA

CÂMARAS DE VISITA PARA LIGAÇÃO DE COLECTORES COM QUEDA

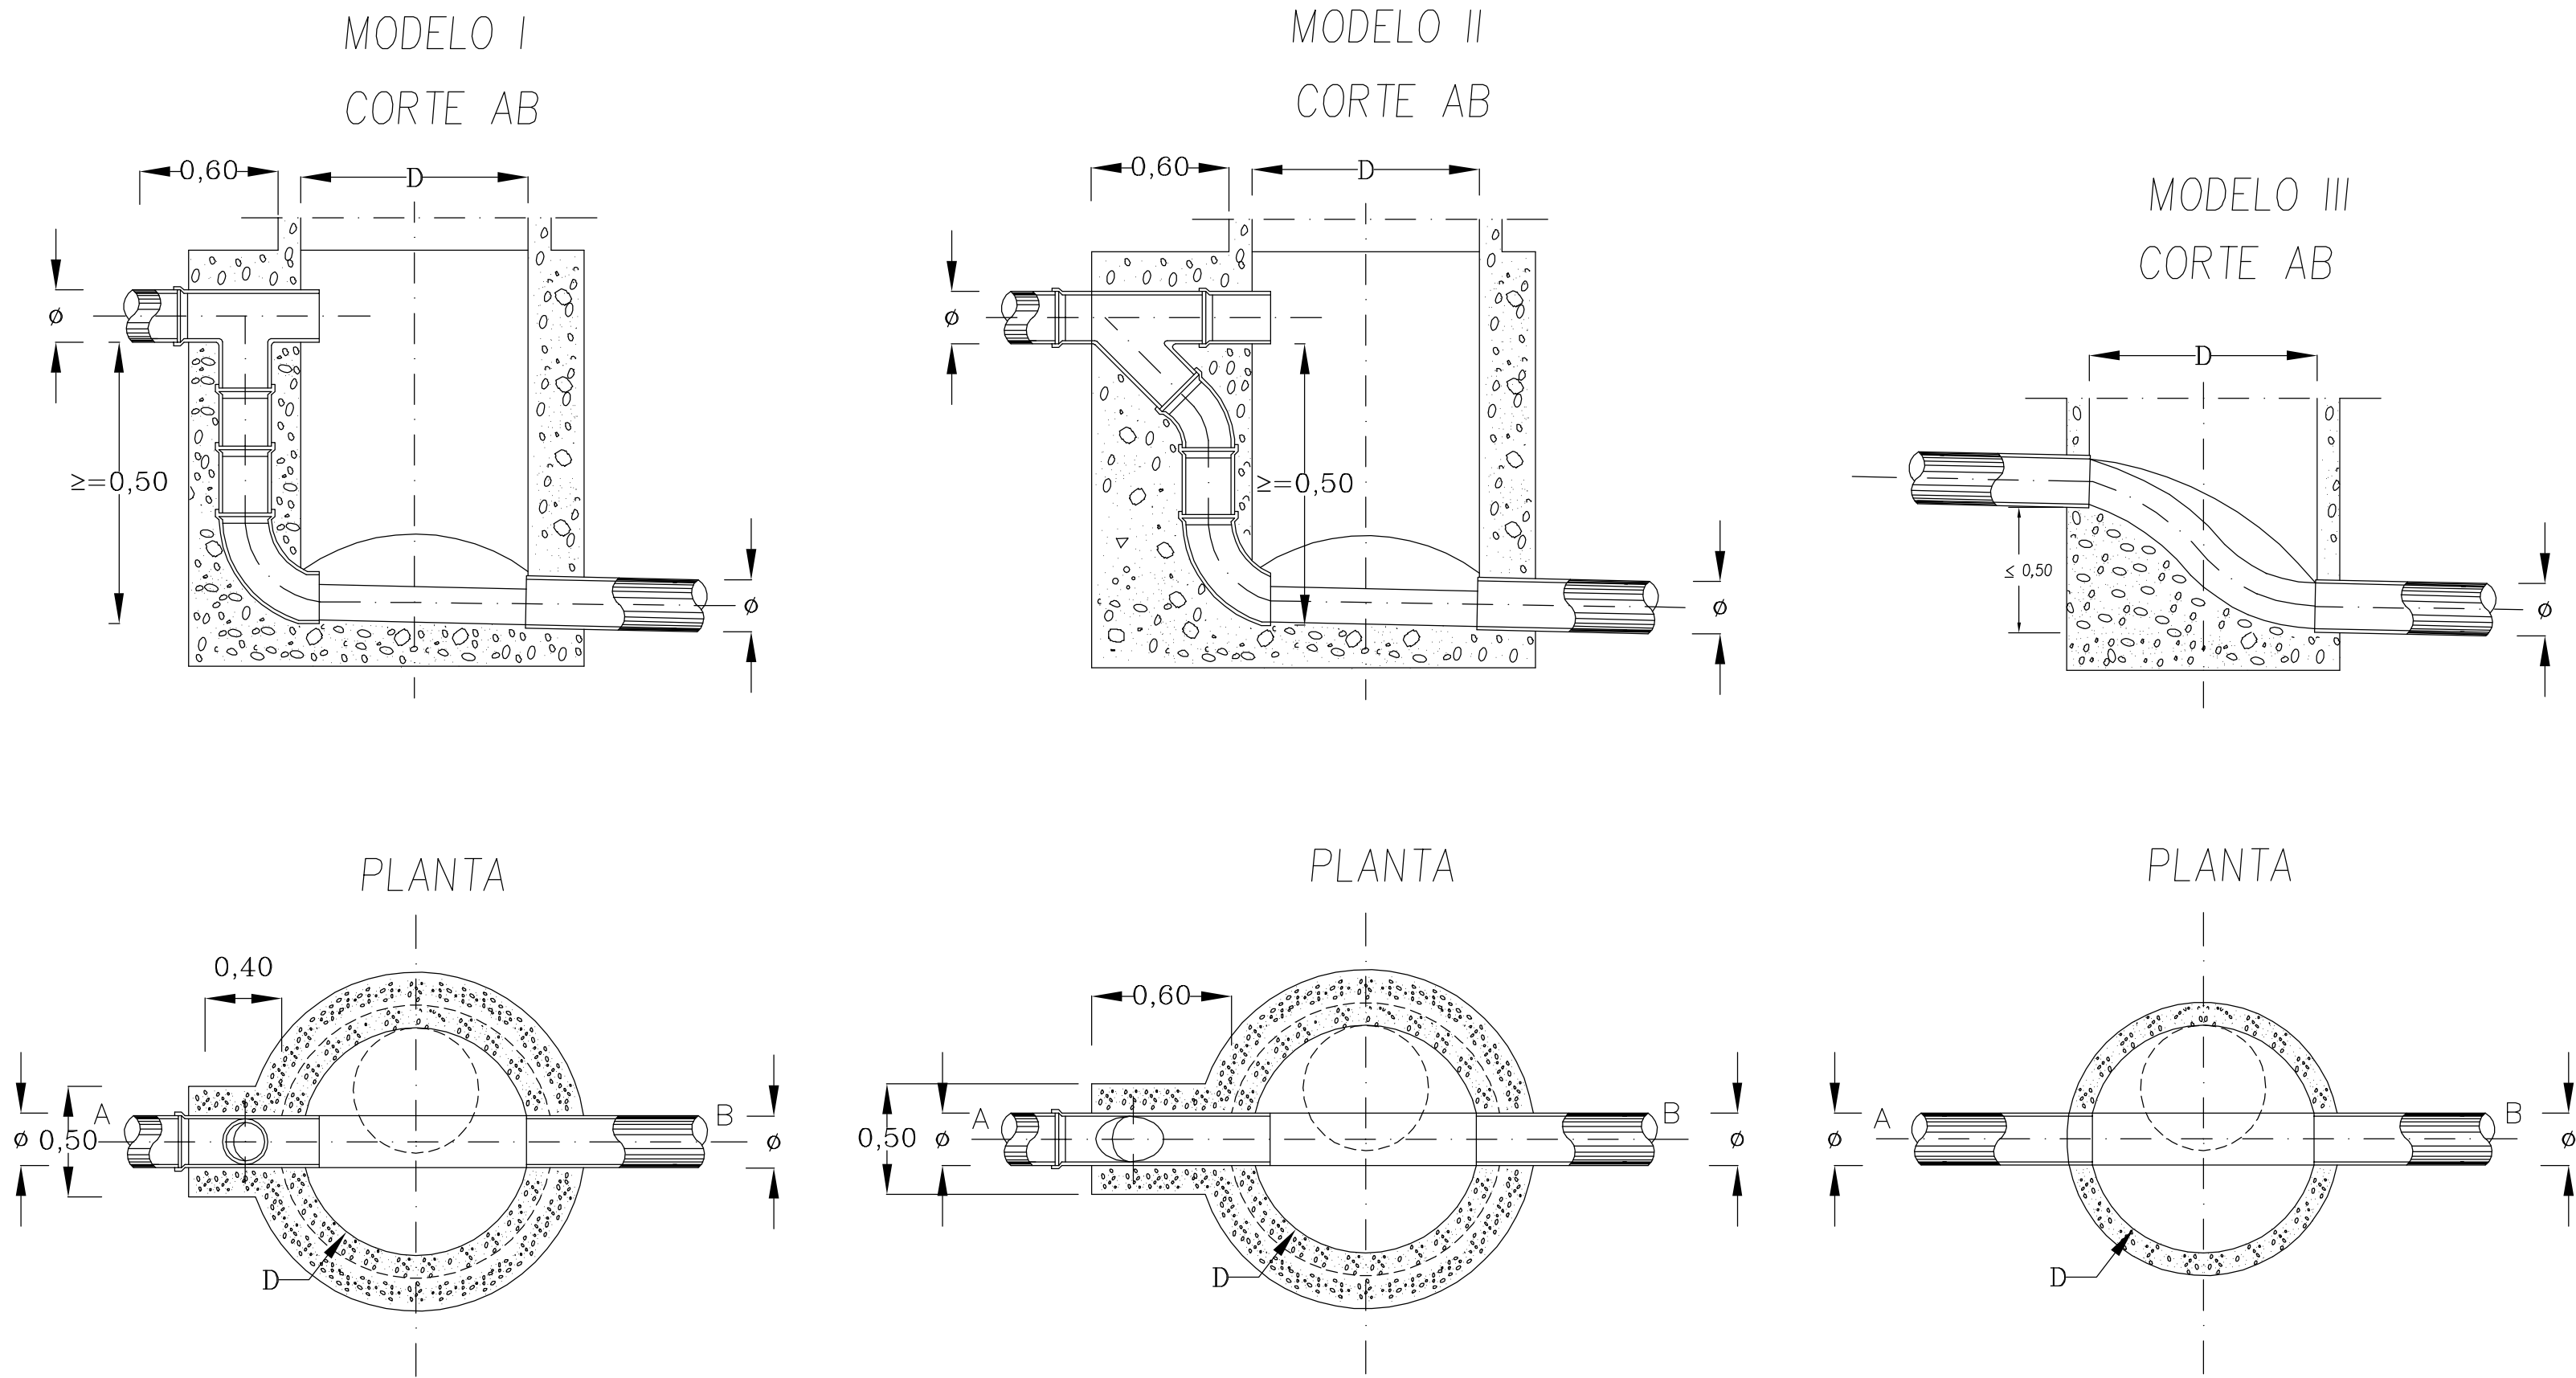

CÂMARAS DE VISITA PARA LIGAÇÃO
DE COLECTORES COM QUEDA

MODELOS DE CÂMARAS	QUEDA	TIPO DE QUEDA
MODELO I	> 0,50 m	EXTERNA COM TÊ
MODELO II	> 0,50 m	EXTERNA COM FORQUILHA
MODELO III	< 0,50 m	INTERNA

OBS. – a cobertura pode ser plana ou tronco-cônica e o diâmetro interno poderá ser de 1,00 m ou 1,25 m, dependendo da altura total da câmara

Projeto:		CÂMARA DE VISITA	 ÁGUAS DA REGIÃO DE AVEIRO Grupo Águas de Portugal
Data:	15.03.2016	Designação:	
Projeto:	VF	Desenho:	DESENHO TÉCNICO
Verificou:	RF	Obs.:	
Aprovou:	AR	Escala:	S/ ESCALA